


PŘEHLEDNÁ SITUACE STAVBY

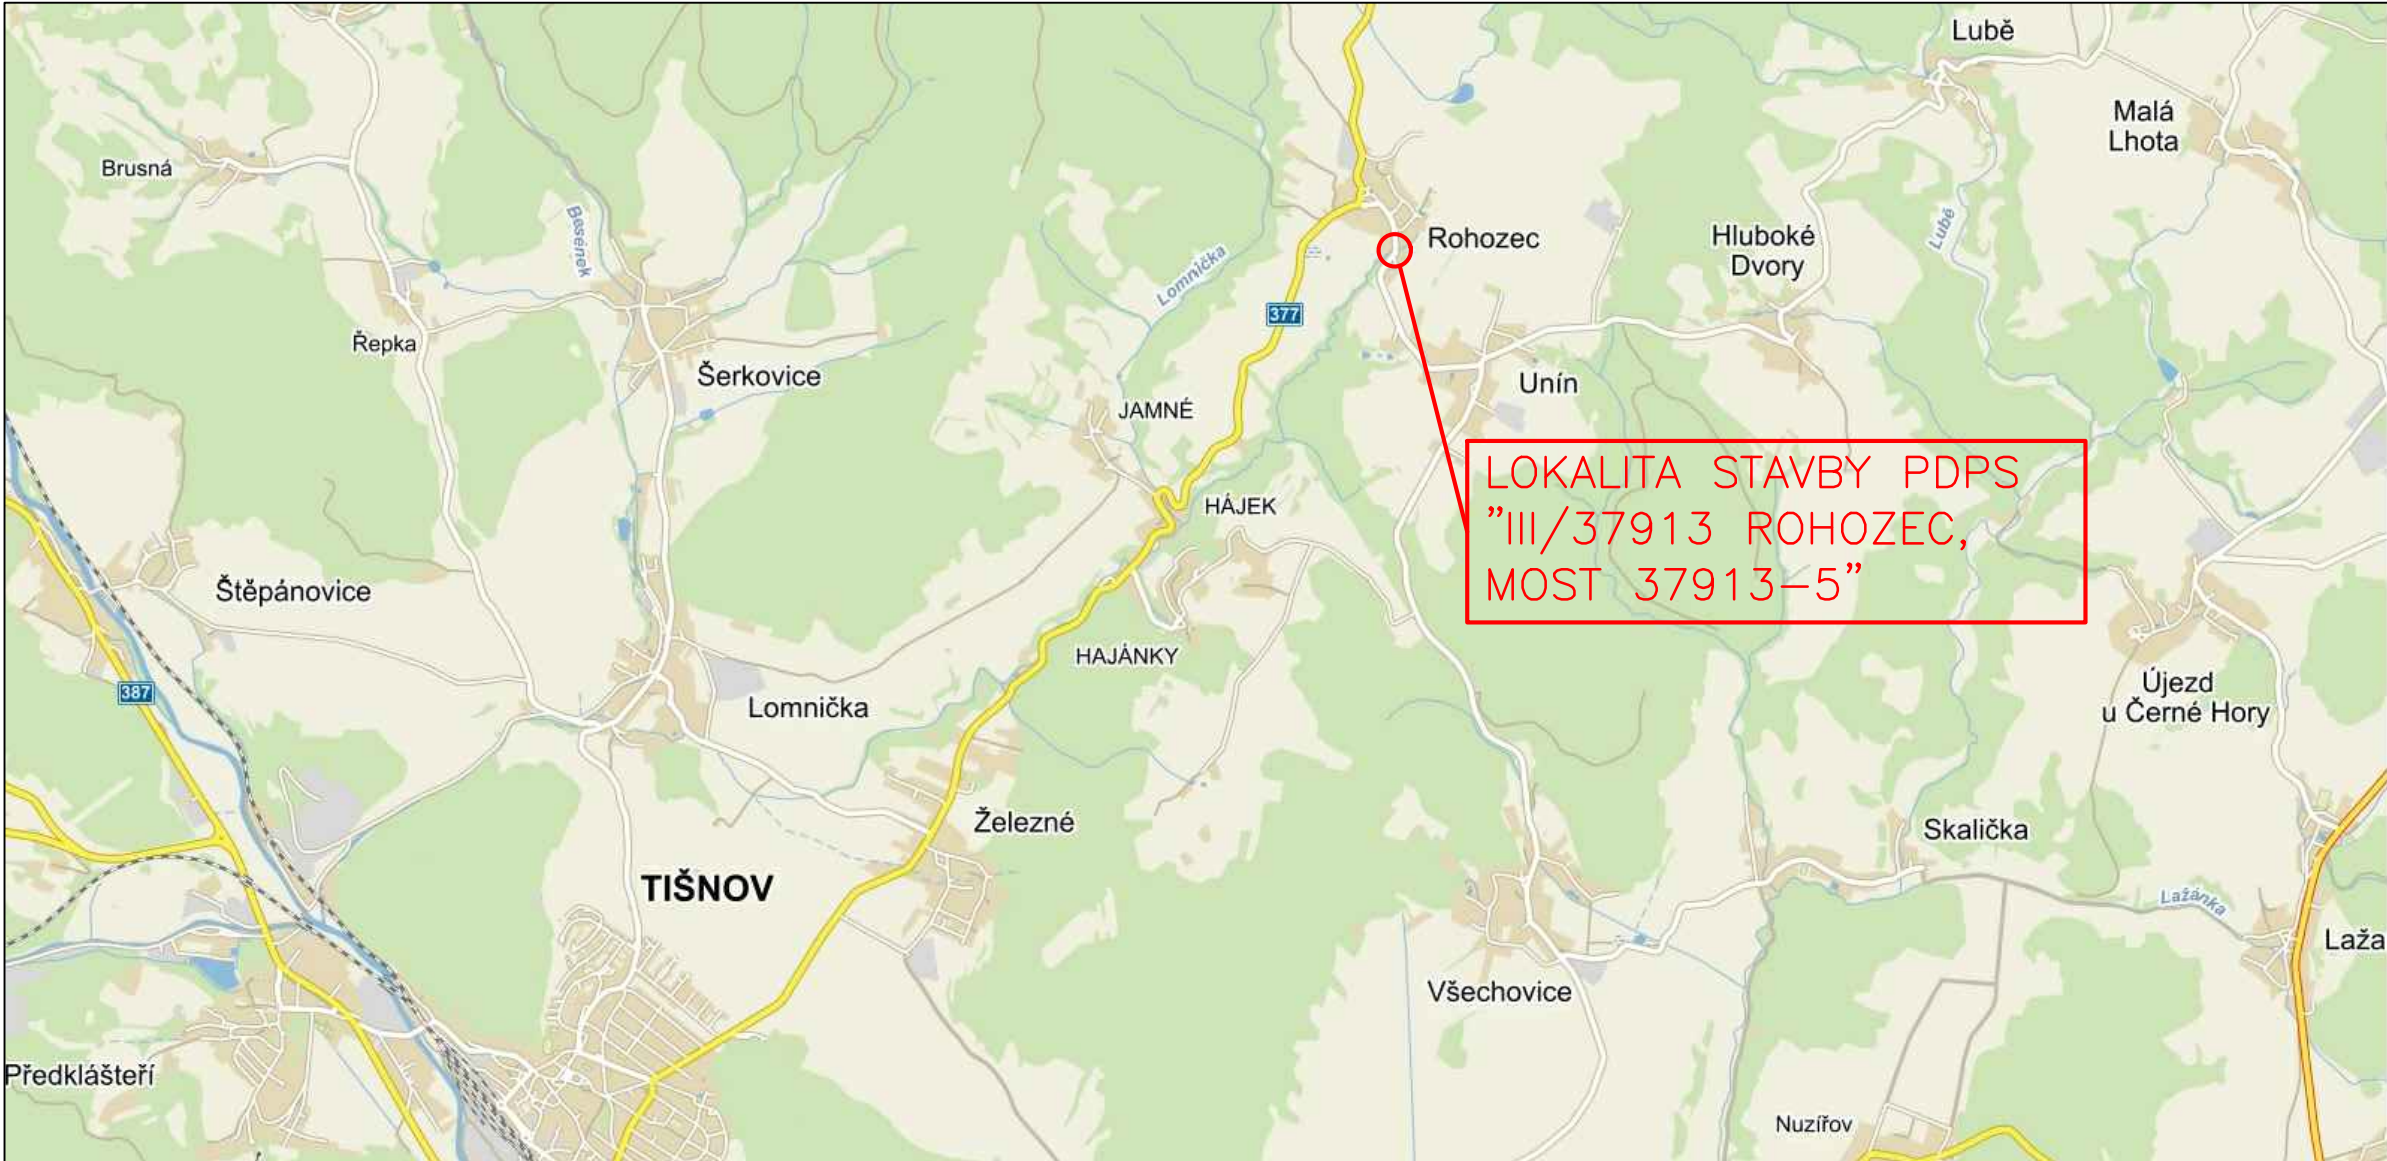

HIP	Ing. Jaromír RUŠAR		 Majdalenky 19, 638 00 Brno Tel., fax: 545 222 037 E-mail: info@rusar.cz	
Zodpovědný projektant	Ing. Jaromír RUŠAR			
Vypracoval	Miloslav ŠVESTKA			
Kontroloval	Ing. Květoslav RUŠAR			
Kraj:	Jihomoravský	Datum		Červen 2015
Investor:	Správa a údržba silnic Jihomoravského kraje, příspěvková organizace kraje	Formát		2 A4
Název akce:	III/37913 Rohozec, most 37913-5	Měřítko		
Název objektu:		Účel		PDPS
		Čís.zakáz.		169 - 2014
Název výkresu:	PŘEHLEDNÁ SITUACE STAVBY	Archivní čís.		50 - 2014
		Čís.soupravy		Čís. výkresu: A.1