


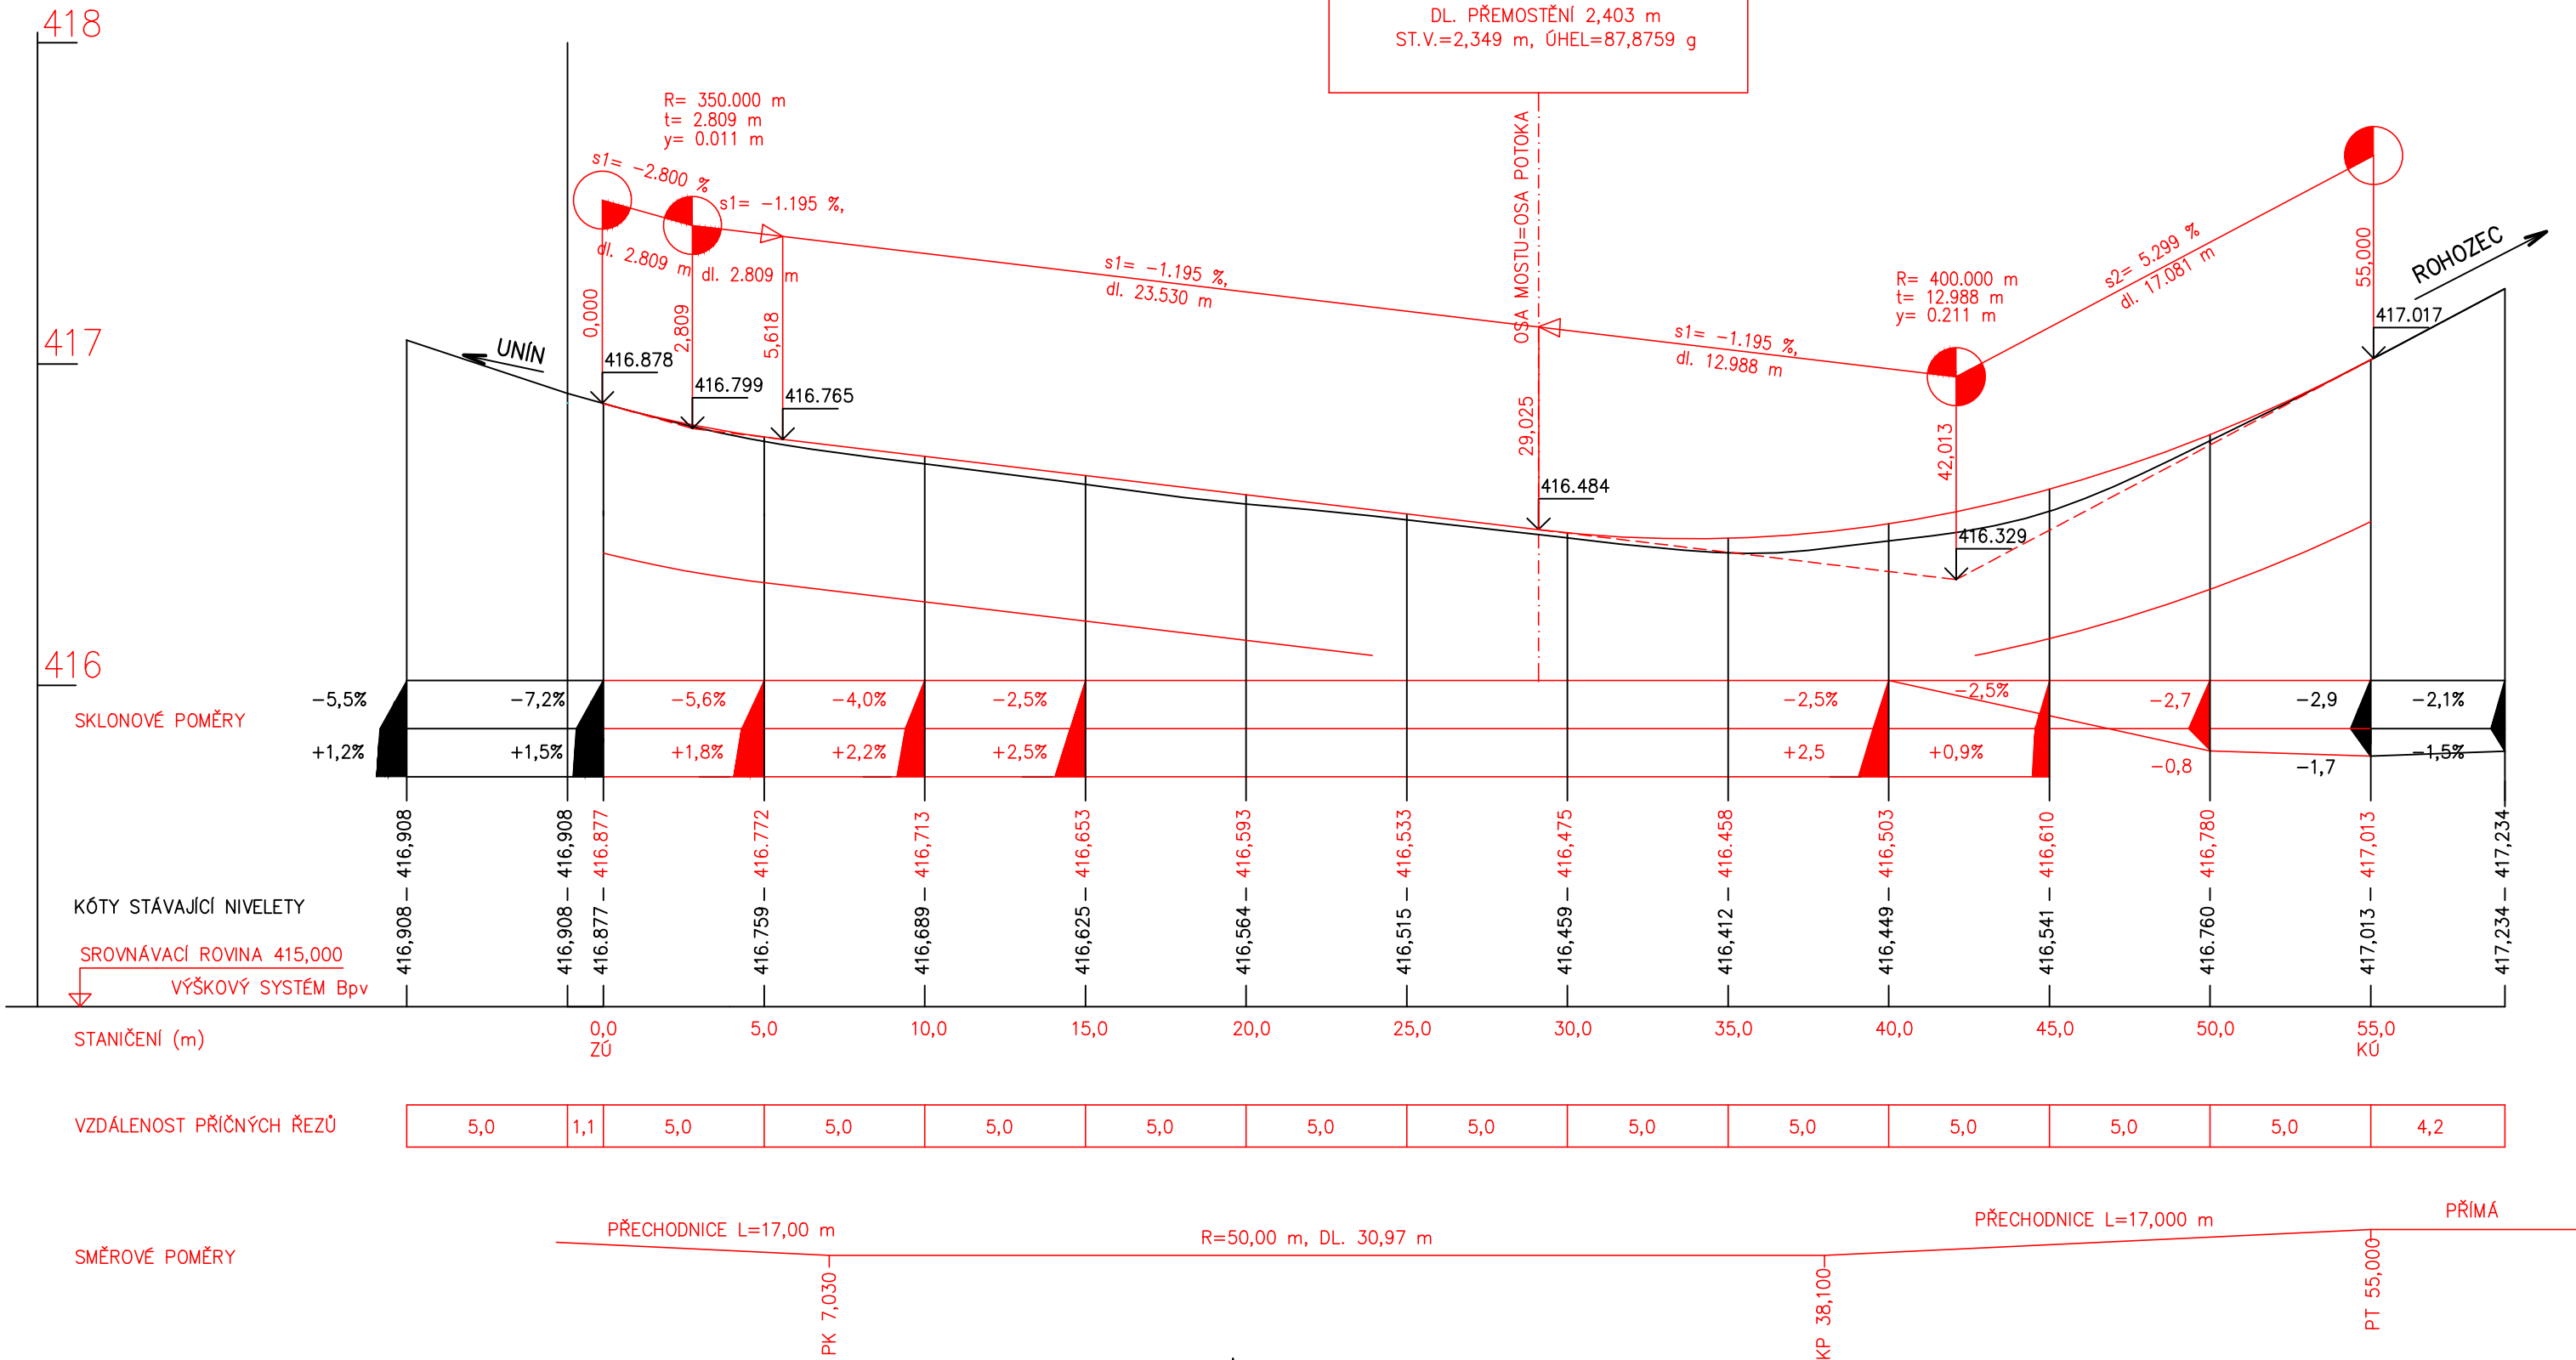

DRUH POVRCHU ÚZEMÍ: SILNICE  
KATASTRÁLNÍ ÚZEMÍ: ROHOZEC  
KRAJ: JIHOŘAVSKÝ  
OKRES: BRNO—VENKOV

PODÉLNÝ PROFIL 1:200/20



SO 201

SOUŘADNICOVÝ SYSTÉM – JTSK  
VÝŠKOVÝ SYSTÉM – BpV

HIP	Ing. Jaromír RUŠAR		 Majdalenky 19, 638 00 Brno Tel., fax: 545 222 037 E-mail: info@rusar.cz	
Zodpovědný projektant	Ing. Jaromír RUŠAR			
Vypracoval	Miloslav ŠVESTKA			
Kontroloval	Ing. Květoslav RUŠAR			
Kraj:	Jihomoravský	Datum		Červen 2015
Investor:	Správa a údržba silnic Jihomoravského kraje, příspěvková organizace kraje	Formát		3 A4
Název akce: III/37913 Rohozec, most 37913-5		Měřítko		1:200/20
		Účel		PDPS
		Čís.zakáz.		169 - 2014
		Archivní čís.		50 - 2014
Název objektu:	SO 201 - MOST	Čís.soupravy		Čís. výkresu:
Název výkresu:	PODÉLNÝ PROFIL			05