

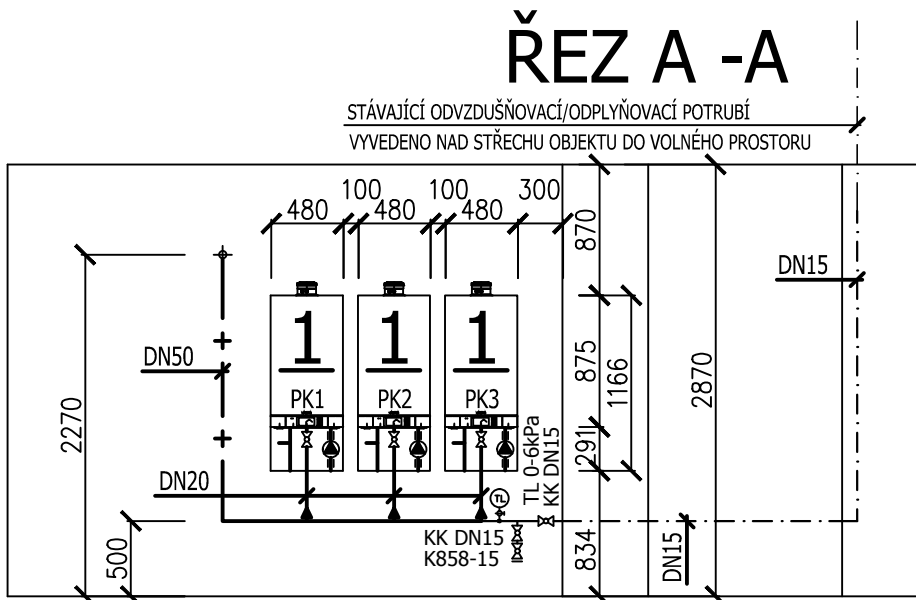


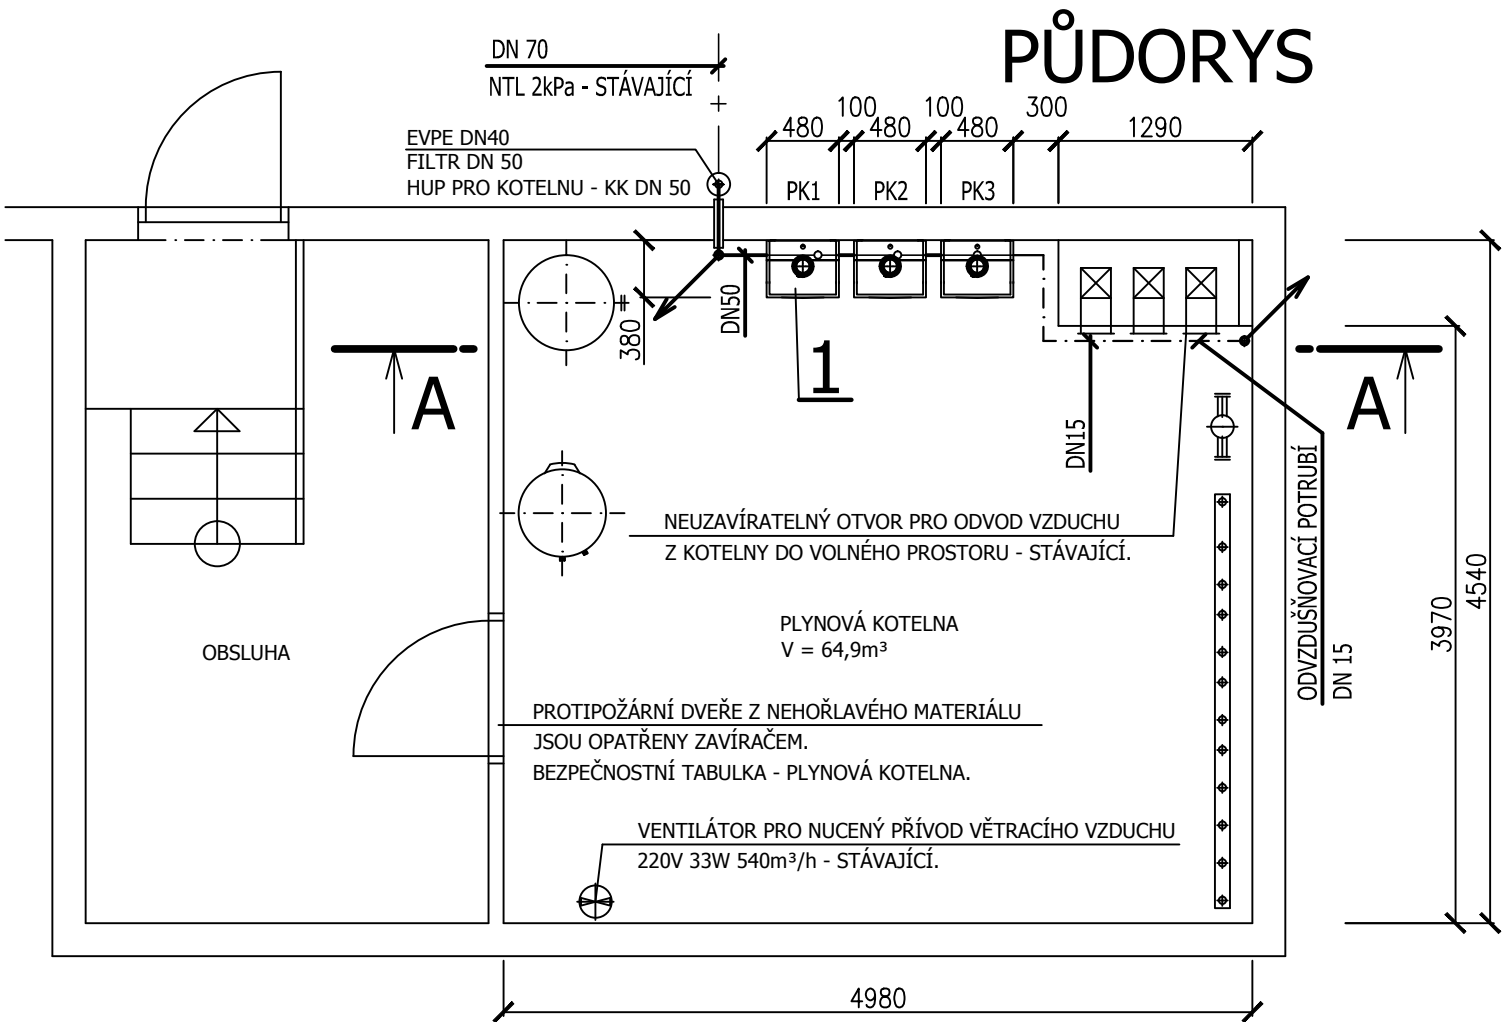

LEGENDA			
POZ.	POPIS	DN	KS
1	PLYNOVÝ ZÁVĚSNÝ KONDENZAČNÍ KOTEL (17 - 45 kW) -5,19m ³ /h		3
KK DN50	KULOVÝ KOHOUT ZÁVITOVÝ PŘÍMÝ - PLYN (HLAVNÍ UZÁVĚR PLYNU PRO PLYNOVOU KOTELNU)	50	1
F 50	FILTR PŘÍMÝ ZÁVITOVÝ	50	1
EVPE	DVOUCESTNÝ ELEKTROMAGNETICKÝ VENTIL - PŘÍMO OVLÁDANÝ - BEZ PROUDU UZAVŘEN	40	1
KK DN20	KULOVÝ KOHOUT ZÁVITOVÝ - PLYN (SOUČÁST DODÁVKY PLYNOVÉHO KOTLE)	20	3
KK DN15	KULOVÝ KOHOUT ZÁVITOVÝ PŘÍMÝ - PLYN	15	2
K858 DN15	VZORKOVACÍ KOHOUT K858 ZÁVITOVÝ PŘÍMÝ (S PŘIPOJENÍM NA HADICI)	15	1
TL	TLAKOMĚR 0 - 6 kPa, PRŮMĚR POUZDRA 100mm, TŘÍDA. PŘESNOSTI 0,6 + MANOMETRICKÝ KOHOUT DN15	15	1

AXONOMETRIE

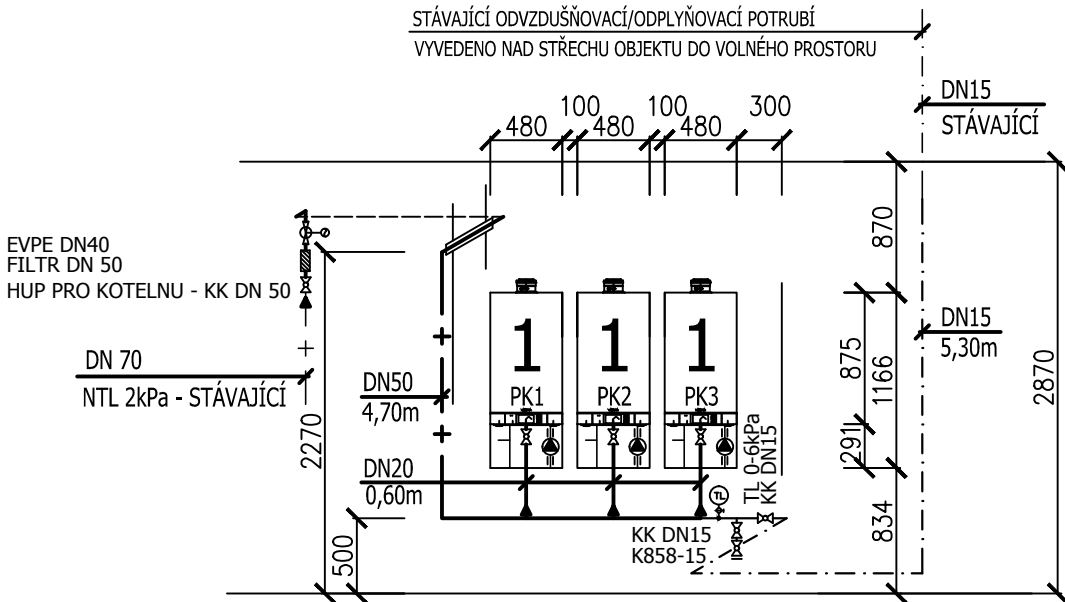

LEGENDA POTRUBÍ	
GRAFICKÁ ZNAČKA	POPIS
— + — + — + — + —	NTL PLYNOVOD 20mbar (2,0 kPa) - STÁVAJÍCÍ
— + — + — + — + —	NTL PLYNOVOD 20 mbar (2,0kPa) - NAVRŽENÝ
---	ODVZDUŠŇENÍ / ODPLYŇENÍ - STÁVAJÍCÍ
---	ODVZDUŠŇENÍ / ODPLYŇENÍ - NAVRŽENÉ

LEGENDA:
STL PŘÍPOJKA PLYNU DN 25, HLAVNÍ UZÁVĚR PLYNU - KK DN 25, REGULÁTOR TLAKU PLYNU MESURA B25 A FAKTURAČNÍ PLYNOMĚR G16 (0,016 - 25m³/h) JE STÁVAJÍCÍ.
SKŘÍŇKA HUP, REGULACE TLAKU PLYNU A MĚŘENÍ SPOTŘEBY PLYNU JE UMÍSTĚNA VE VÝKLENKU V OBVODOVÉ STĚNĚ OBJEKTU.
SPOTŘEBNÍ PLYNOVOD OD FAKTURAČNÍHO PLYNOMĚRU G16 AŽ PO HLAVNÍ UZÁVĚR PLYNU PRO PLYNOVOU KOTELNU JE STÁVAJÍCÍ.

SPOTŘEBNÍ PLYNOVOD BUDE ZHOTOVEN DLE ČSN EN 1775 A DLE TPG 704 01.
ZKOUŠKA PEVNOSTI BUDE PROVEDENA DLE TPG 704 01 ZKUŠEBNÍM PŘETLAKEM 100 kPa (1bar).
ZKOUŠKA TĚSNOSTI BUDE PROVEDENA DLE TPG 704 01 ZKUŠEBNÍM PŘETLAKEM 5 kPa (50mbar).

ODKOUŘENÍ PLYNOVÝCH KOTLŮ - VIZ. SAMOSTATNÝ VÝKRES - PD, ČÁST ÚSTŘEDNÍ VYTÁPĚNÍ.

ZODP. PROJEKTANT	VYPRACOVAL	KRESLIL	VLASTIMIL BOBROVSKÝ PROJEKCE TZB Příhon 857/23A 691 72 KLOBOUKY u Brna IČO : 666 19 271 tel : 603 977 383	
VLASTIMIL BOBROVSKÝ	VLASTIMIL BOBROVSKÝ	VLASTIMIL BOBROVSKÝ		
KRAJ : JIHMORAVSKÝ			FORMÁT	A3
INVESTOR: MASARYKOVO MUZEUM V HODONÍNĚ, PŘÍSPĚVKOVÁ ORGANIZACE ZÁMECKÉ NÁMĚSTÍ 9, 695 01 HODONÍN			DATUM	12/2012
STAVBA : REKONSTRUKCE PLYNOVÉ KOTELNY MASARYKOVO MUZEUM V HODONÍNĚ ZÁMECKÉ NÁMĚSTÍ 9, 695 01 HODONÍN			ÚČEL	PD
ČÁST PROJEKTU : ZDRAVOTECHNIKA – PLYNOVOD			Č. ZAKÁZKY	55/ 2012
OBSAH VÝKRESU : PŮDORYS, ŘEZ A–A, AXONOMETRIE			MĚŘITKO : 1: 50	ČÍSLO VÝKRESU: 1.