



pohled ze stáv. učebny I

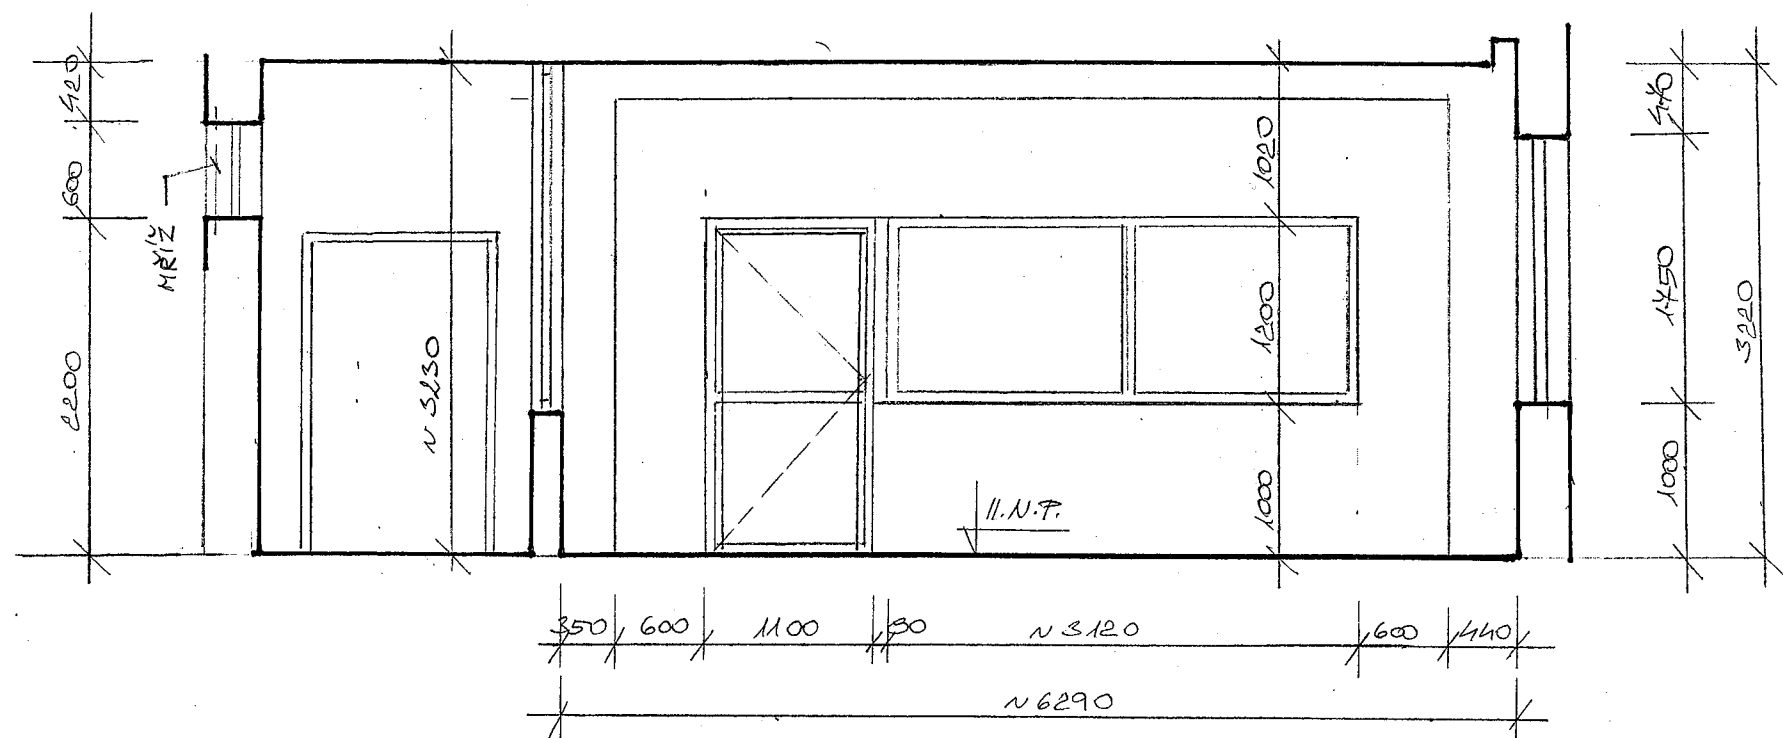

pohled z chodby II

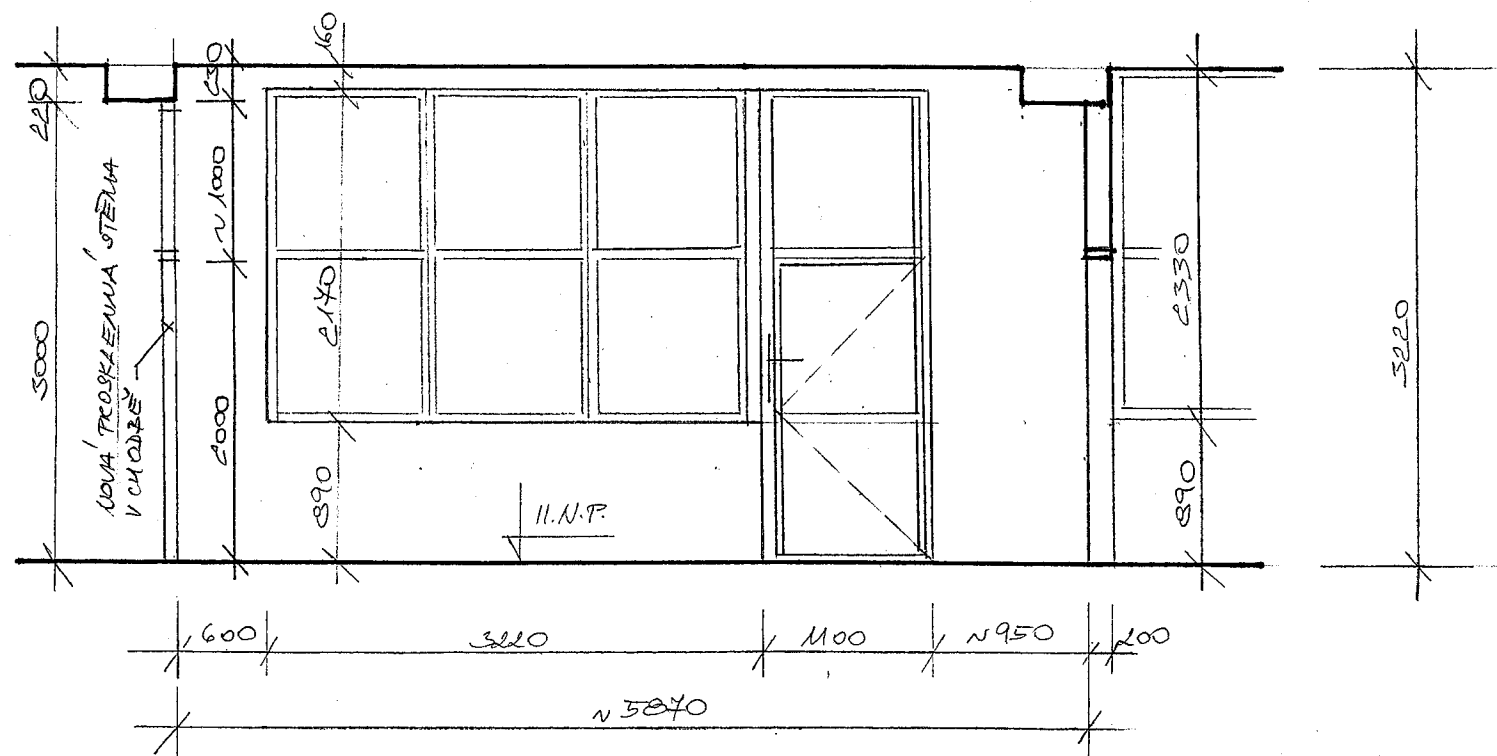

Projektant: ing.arch.Jitka Vlhová	ING. ARCH. VĚHOVÁ JITKA
obec: Brno- Slatina :okres Brno	projekce
investor: ISŠ polygrafická, Brno	ad Vratislav 541 564 52 Sokolnice
ISŠ polygrafická, Šmahova 110, Brno	Tel.: 604 241 330
učebna počítačové grafiky-II.N.P.	IČO: 433 95 694
dokumentace pro stavební řízení	č.zak.: 19/12
pohledy	datum : 11/12
	5. měř. : 1:50