



PŮDORYS III.N.P.

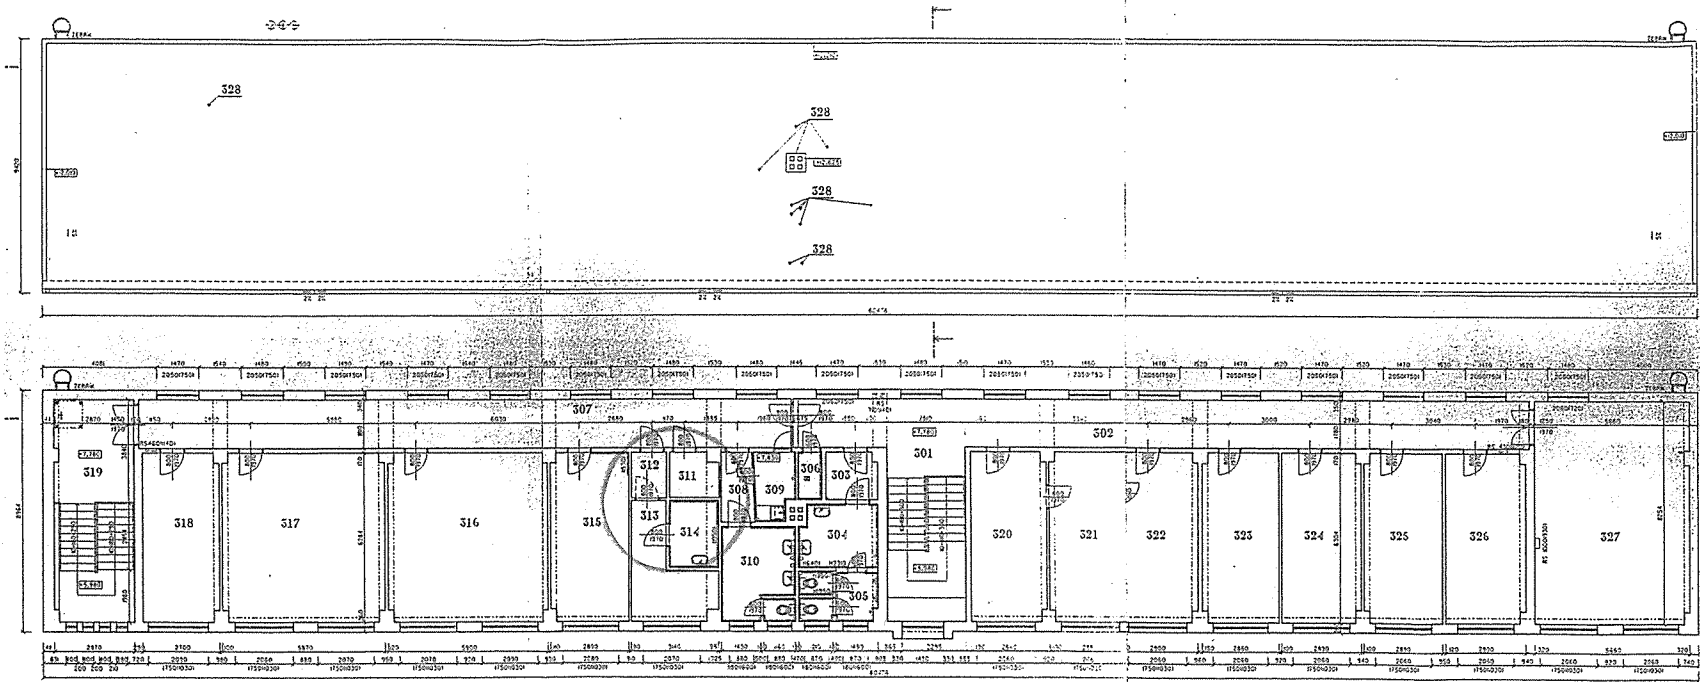

LEGENDA MÍSTNOSTÍ

C.MÍSTN.	C.MÍSTN.	NAZEV MÍSTNOSTI	M ²	PODLAŽ.	POZNAM.
301		SCHODIŠTE	18,00		
302		CHODBA	48,50		
303	13	PREDŠÍN	3,10		
304	13	UMÝVÁRNA	8,40		
305	13	WC ŽENY	4,80		
306	12	ÚKLIDOVÁ KOMORA	1,50		
307		CHODBA	42,80		
308	10	PREDŠÍN	3,10		
309	11	FOTOLABORATOR	3,50		
310		SATNA MUŽI	9,30		
311	09	ÚKLIDOVÁ KOMORA	2,90		
312	08	PREDŠÍN	2,20		
313	08	LABORATOR DEFEKTOSKOPIE	9,00		
314	08	UMÝVÁRNA	4,30		
315	07	TESTING - TECHNOLOGIE SVAROVÁNÍ - DEFEKTOSKOPIE	18,00		
316	06	VÝLNÁ UČEBNA	36,70		
317	05	VVZ - STROJNÍ SKUPINA	36,50		
318	04	VOLNÁ MÍSTNOST	16,80		
319		SCHODIŠTE	23,50		
320	14	ŘEDITELNA, SEKRETÁŘKA	16,60		
321	14	ZASEDACÍ MÍSTNOST	17,80		
322	15	EKONOMICKÝ ÚSEK	16,10		
323	16	EKONOMICKÝ ÚSEK	17,50		
324	17	EKONOMICKÝ ÚSEK	15,00		
325	18	EKONOMICKÝ ÚSEK	16,00		
326	19	KABINET	18,10		
327		POČÍTAČE, REKLAMA	46,50		
328		VENTILACNÍ HLAVICE			

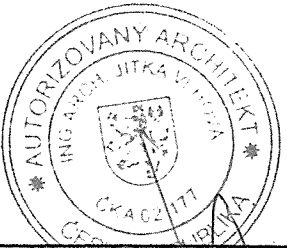

Projektant: ing.arch.Jitka Vlhová	ing. ARCH. VLHOVÁ JITKA
obec: Brno- Slatina :okres Brno	projekce
investor: ISŠ polygrafická, Brno	Nad Vrbim 541, 604 52 Sokolnice Tel.: 604 241 330 IČO: 433 95 694
ISŠ polygrafická, Šmahova 110, Brno	
dokumentace pro stavební řízení	č.zak.: 19/12
půdorys III.N.P.	datum : 11/12
	1. měř. : 1:50