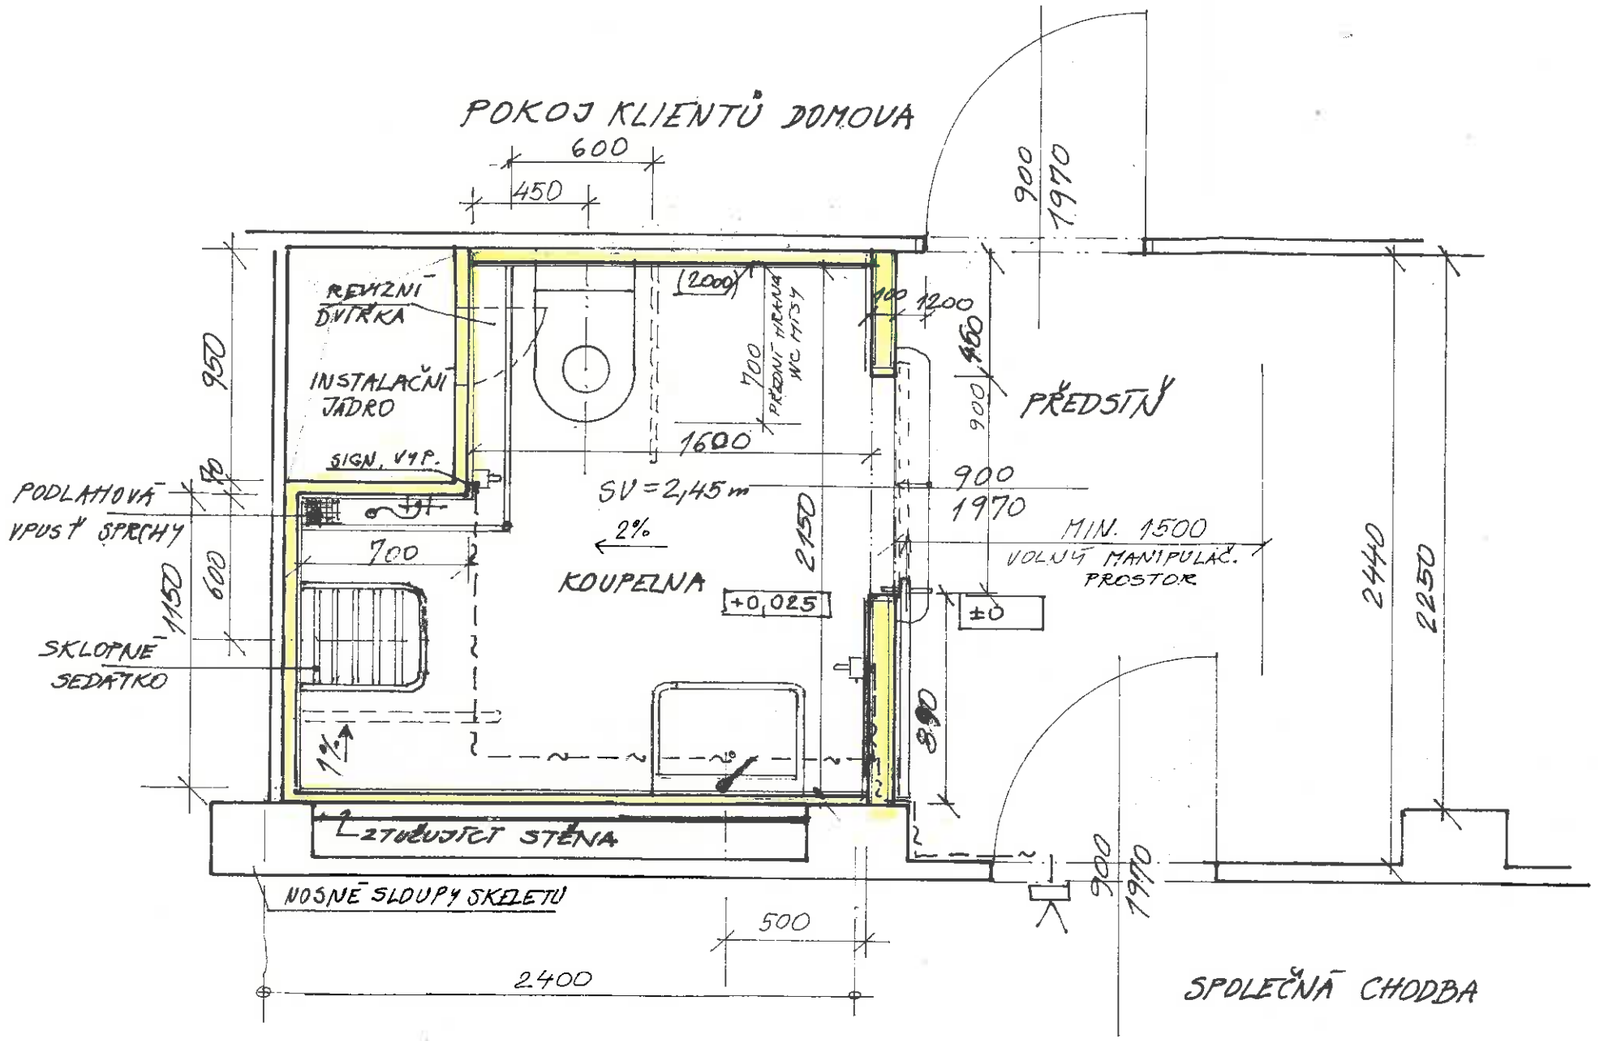

LEGENDA:

NOVÉ OBVODOVÉ KONSTRUKCE

- VÝŠKA SEDÁTKA WC A SKLOPNÉHO SEDÁTKA VE SPRŠE 460 mm NAD PODLAHOU
- VÝŠKA MADEL 800 mm NAD PODLAHOU
- OSA WC 450 mm OD BOČNÍ STĚNY
- VZDÁLENOST MADEL U WC 600 mm
- HORNÍ HRANA UMYVADLA 800 mm NAD PODL.
- VELIKOST SPRCHOVÉHO SEDÁTKA MIN. 450/450
- RE – ROZVADĚČ ELEKTRO – NOVÝ
- VÝŠKA OBKLADŮ DO 2 m
- PODROBNÉ PARAMETRY JSOU UVEDENY V PRŮVODNÍ A TECHNICKÉ ZPRÁVĚ. ODPOVÍDAJÍ VYHLÁŠCE 398/2006 Sb. O OBECNÝCH POŽADAVCÍCH NA BEZBARIÉROVÉ UŽÍVÁNÍ STAVEB (PŘÍL. 3)

SIGNALIZAČNÍ ZAŘÍZENÍ PRO PŘÍPAD NEVOLNOSTI NEBO PÁDU (SPÍNAČ, VEDENÍ, HLÁSIČ)

- VÝŠKA MOŽNOSTI ZAPNUTÍ SIGNALIZAČNÍHO ZAŘÍZENÍ MUSÍ BÝT 150 mm A 600 – 1200 mm NAD PODLAHOU
- PŘÍČKA DO KOUPELNY MUSÍ BÝT MIN. 120 mm OD VNITŘNÍHO LÍCE ZÁRUBNĚ DVEŘÍ DO POKOJE
- Z DŮVODU NEMOŽNOSTI VYUŽITÍ PROSTORU MEZI NOSNÝMI SLOUPY JE NUTNÁ ZMĚNA POZICE DVEŘÍ, NELZE POUŽÍT STĚNOVÉ POUZDRO, DVEŘE MUSÍ BÝT POSUNOVÁNY PŘED STĚNU

AUTORIZOVANÝ ARCHITEKT [AT] ING. ARCH. HANA DYTRYCHOVÁ ČKA 03 599

AKCE:	REKONSTRUKCE HYGIENICKÝCH ZAŘÍZENÍ DOMOVA PRO SENIORY	
MÍSTO STAVBY:	DOMOV PRO SENIORY, P.O., SPORTOVNÍ 432, 664 84 ZASTÁVKA	v.č. 7
INVESTOR:	JIHOMORAVSKÝ KRAJ, ŽEROTÍNOVO NÁM. 3, 602 00 BRNO A DOMOV PRO SENIORY ZASTÁVKA, P.O.	
PROJEKTANT:	ING. ARCH. DYTRYCHOVÁ HANA, TETČICKÁ 663, ROSICE, tel.546412761	PROJEKCE Ing. arch. Hana Dytrychová Tetčická 663, 665 01 Rosice Tel.: 546 412 761 IČO: 40964329
MĚŘÍTKO:	1 : 50 DATUM: 1/2016	
PŮDORYS KOUPELNY VAR. SE ZTUŽUJÍCÍ STĚNOU		