



1. NP

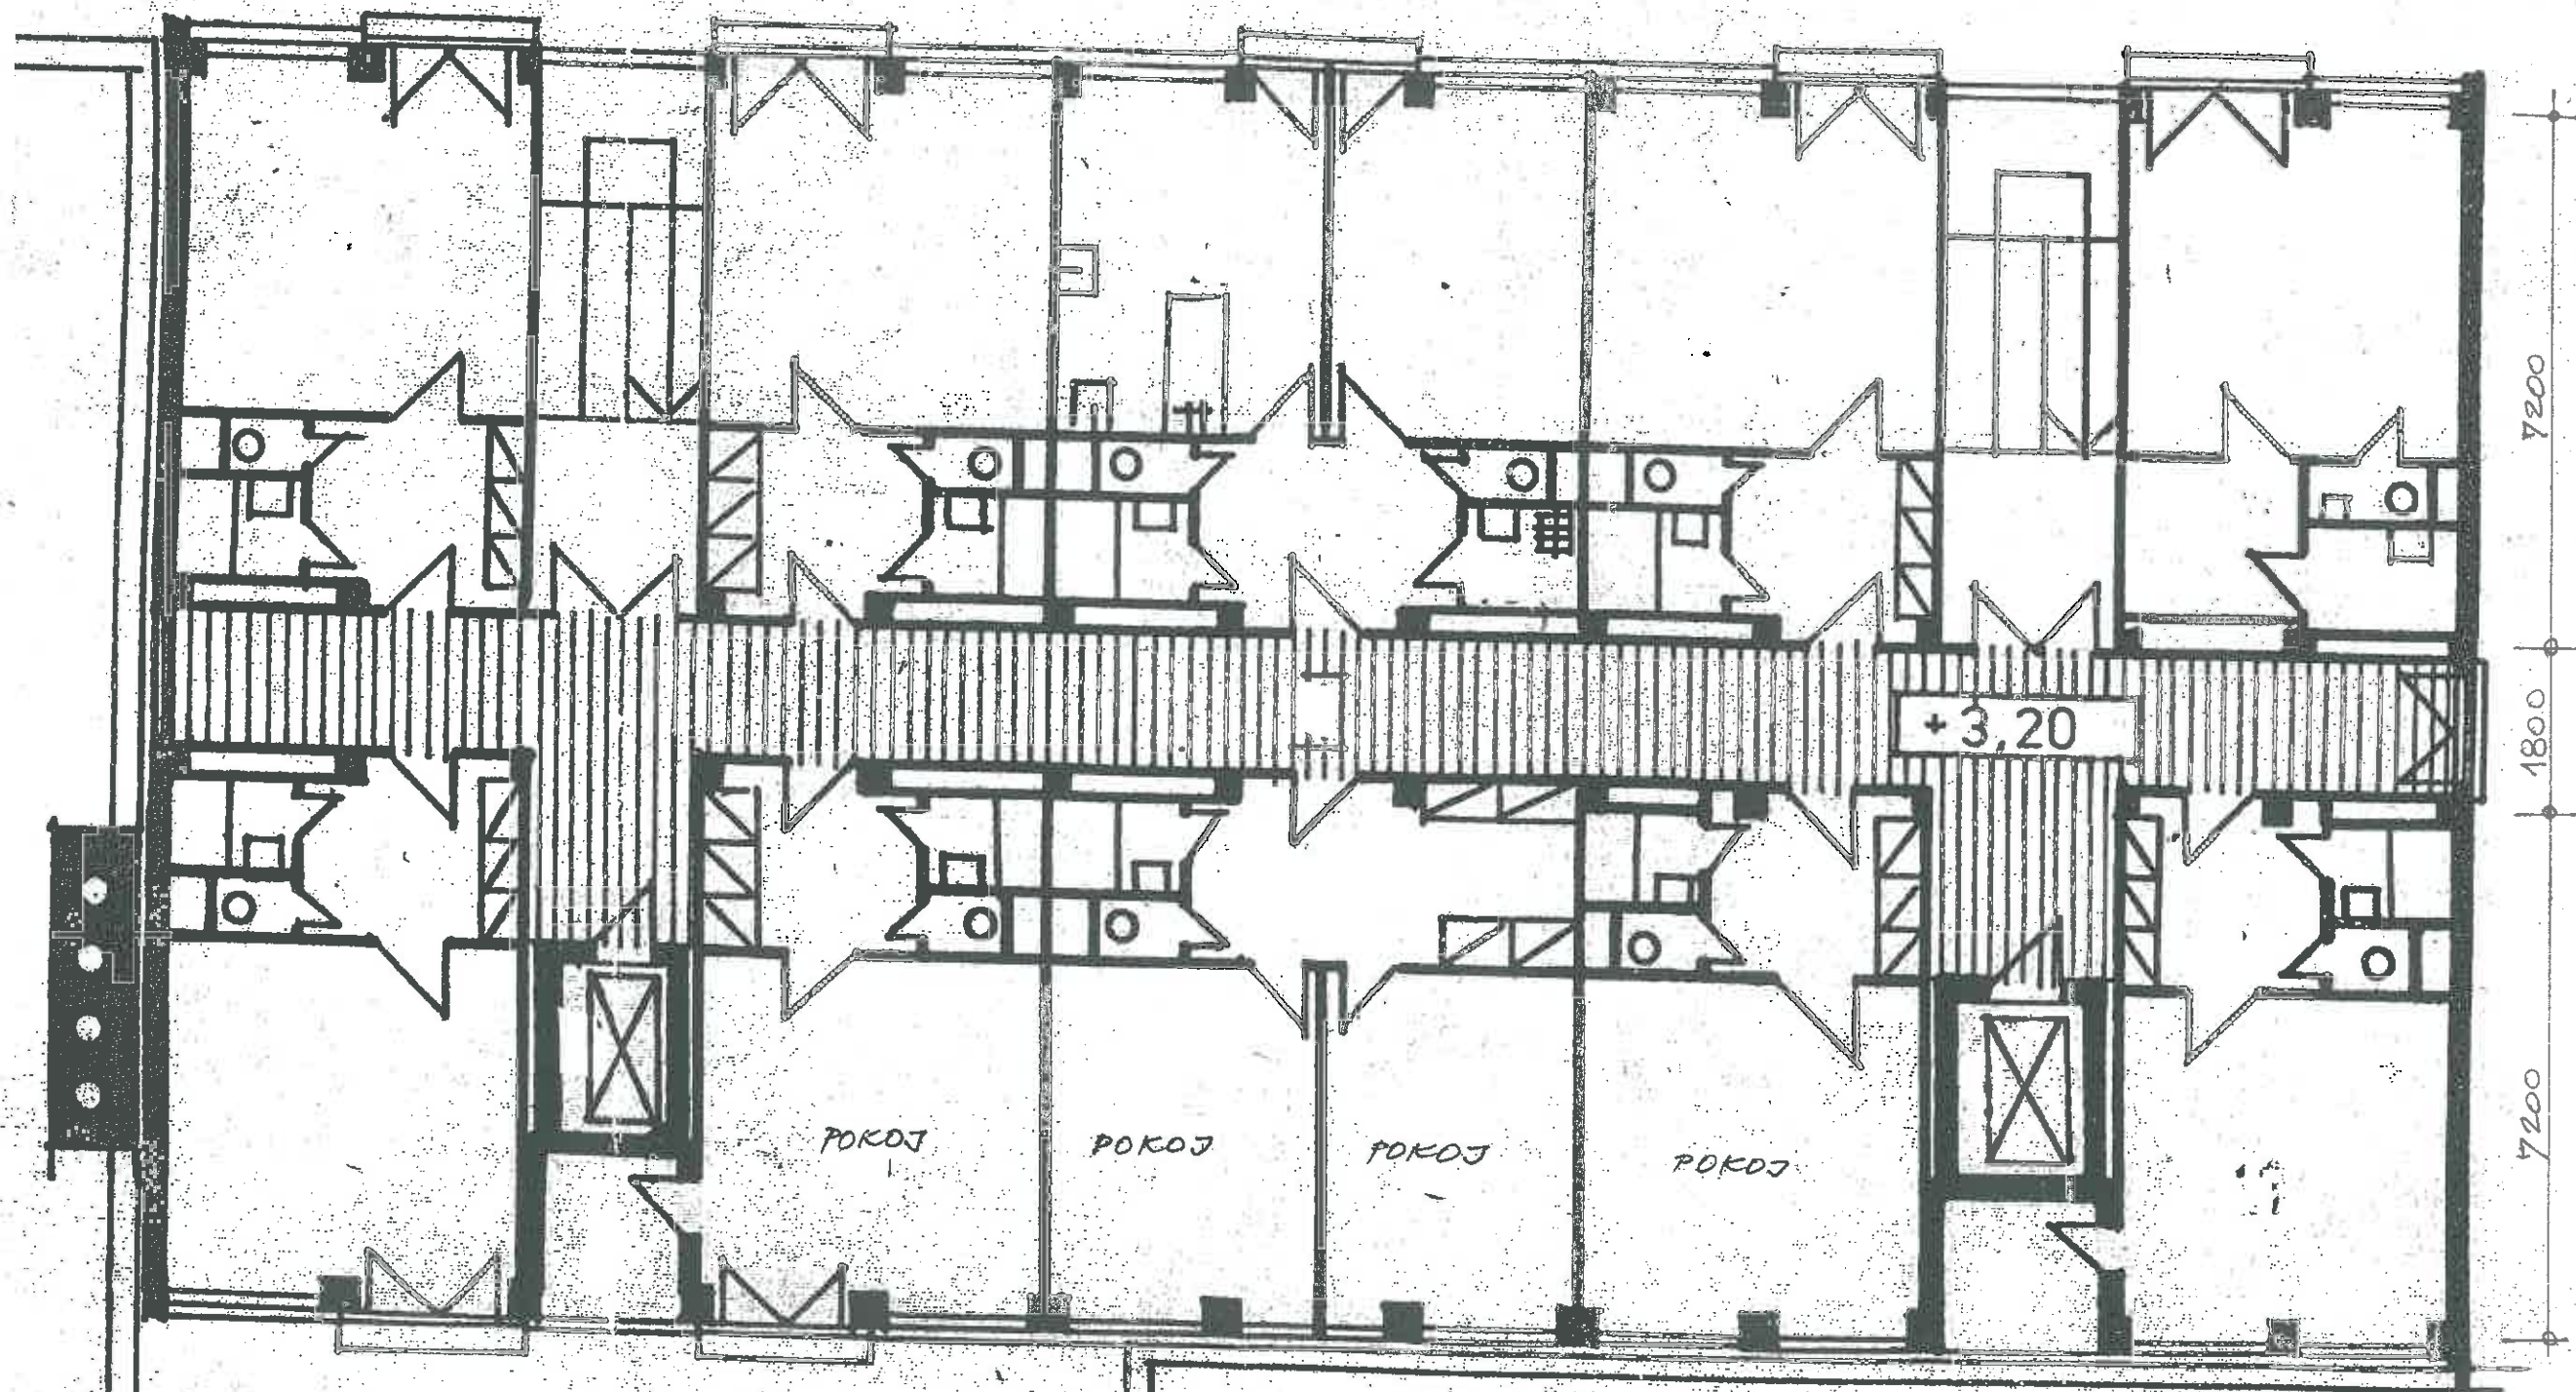

TYPIČKÉ PODLAŽÍ S UBYTOVACÍMI JEDNOTKAMI
KOUPELNY S WC - STÁVAJÍCÍ STAV

2400 2400 2400 2400

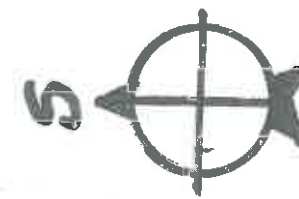

AKCE: REKONSTRUKCE HYGIENICKÝCH ZAŘÍZENÍ DOMOVA PRO SENIORY	
MÍSTO STAVBY: DOMOV PRO SENIORY, P.O., SPORTOVNÍ 432, 664 84 ZASTÁVKA	v.c.
INVESTOR: JIHO-MORAVSKÝ KRAJ, ŽEROTÍNOVO NÁM. 3, 602 00 BRNO A DOMOV PRO SENIORY ZASTÁVKA P.O.	2
PROJEKTANT: ING. ARCH. DYTRYCHOVÁ HANA, TETČICKÁ 663, ROSICE, TEL. 546412761	PROJEKT
MĚŘÍTKO: 1 : 100	Ing. arch. Hana Dytrychová Tetčická 663, 665 01 Rosice Tel.: 546 412 761 IČO: 40964329
SCHEMA I. NP	
DATUM: 1/2016	