

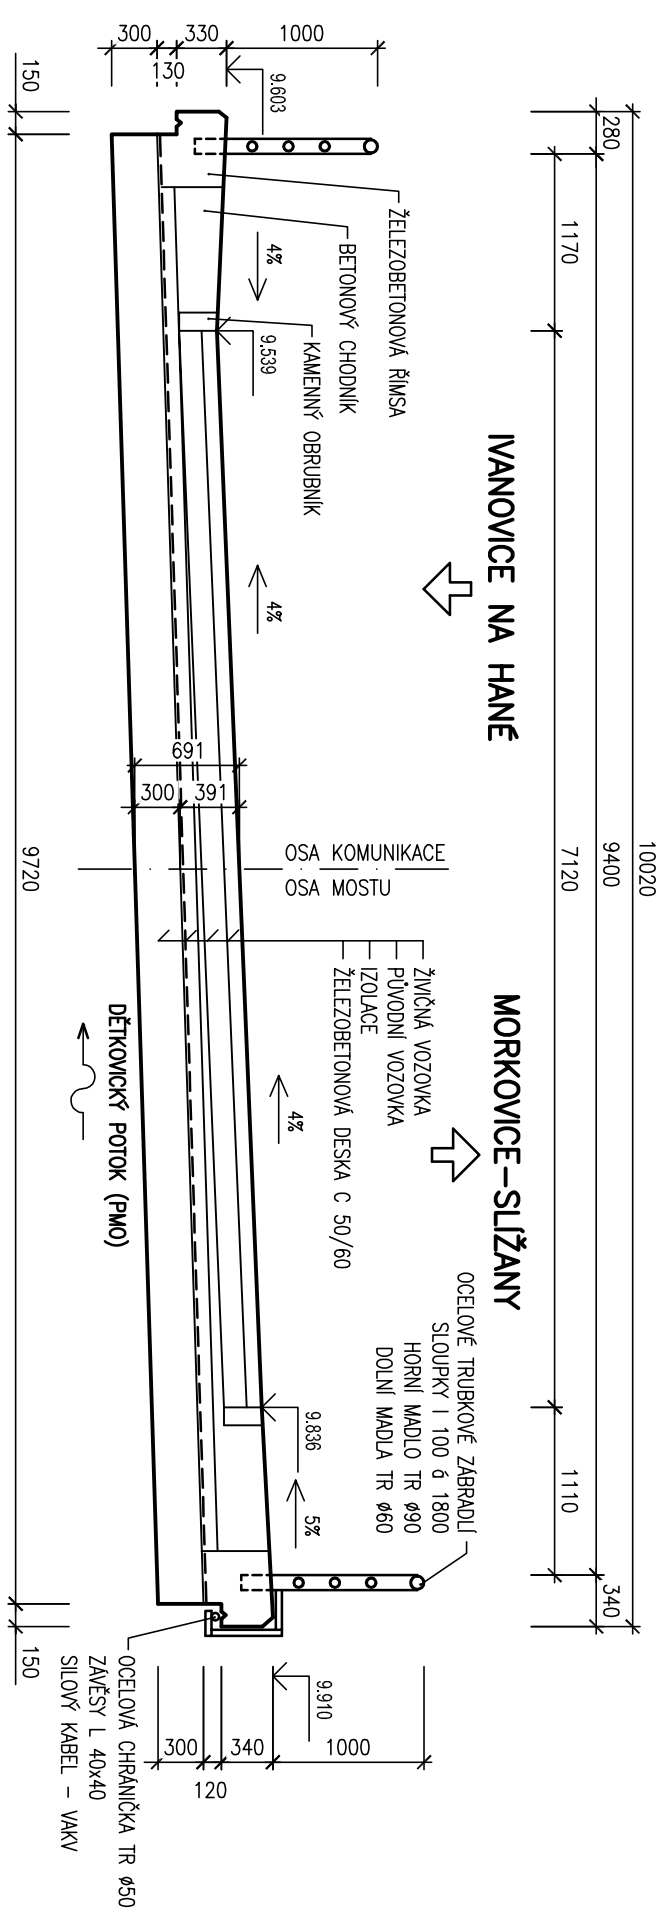


PŘEHLEDNÉ VÝKRESY – STÁVAJÍCÍ STAV


PŘÍČNÝ ŘEZ – STÁVAJÍCÍ STAV 1:50

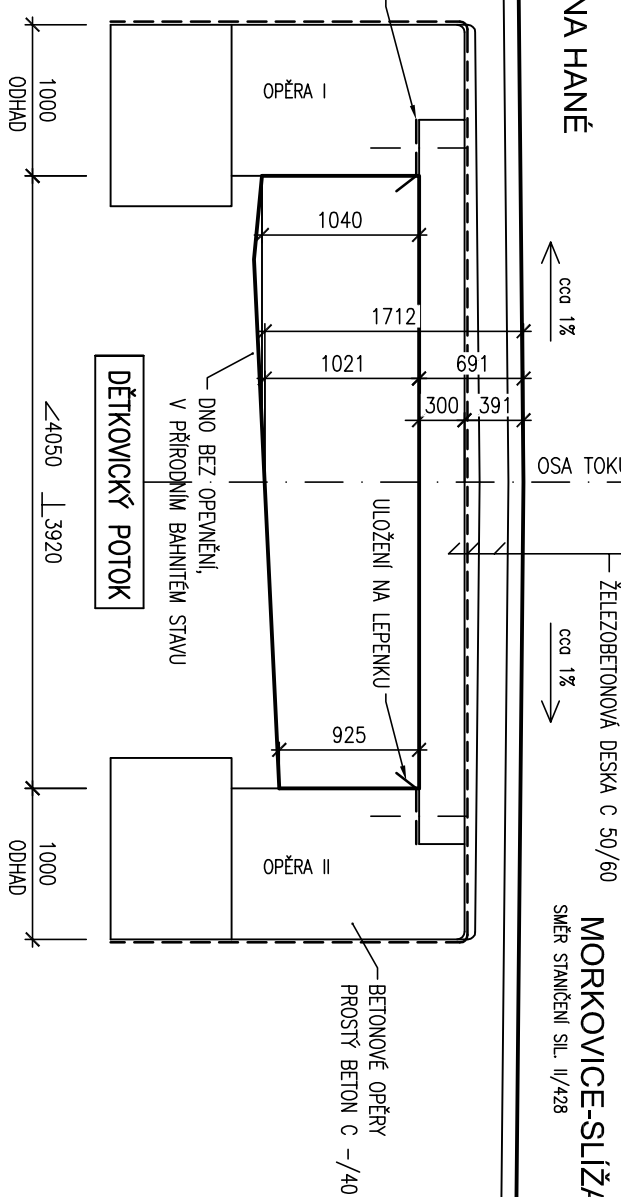

PODÉLNÝ ŘEZ – STÁVAJÍCÍ STAV 1:50

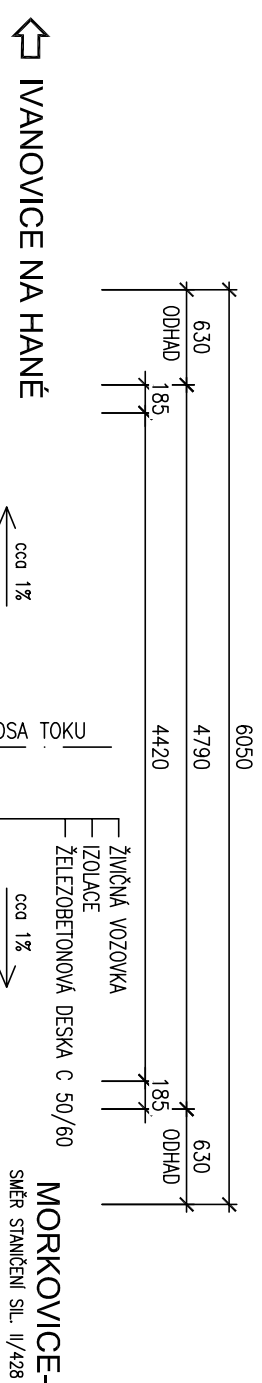

PŮDORYS – STÁVAJÍCÍ STAV 1:100

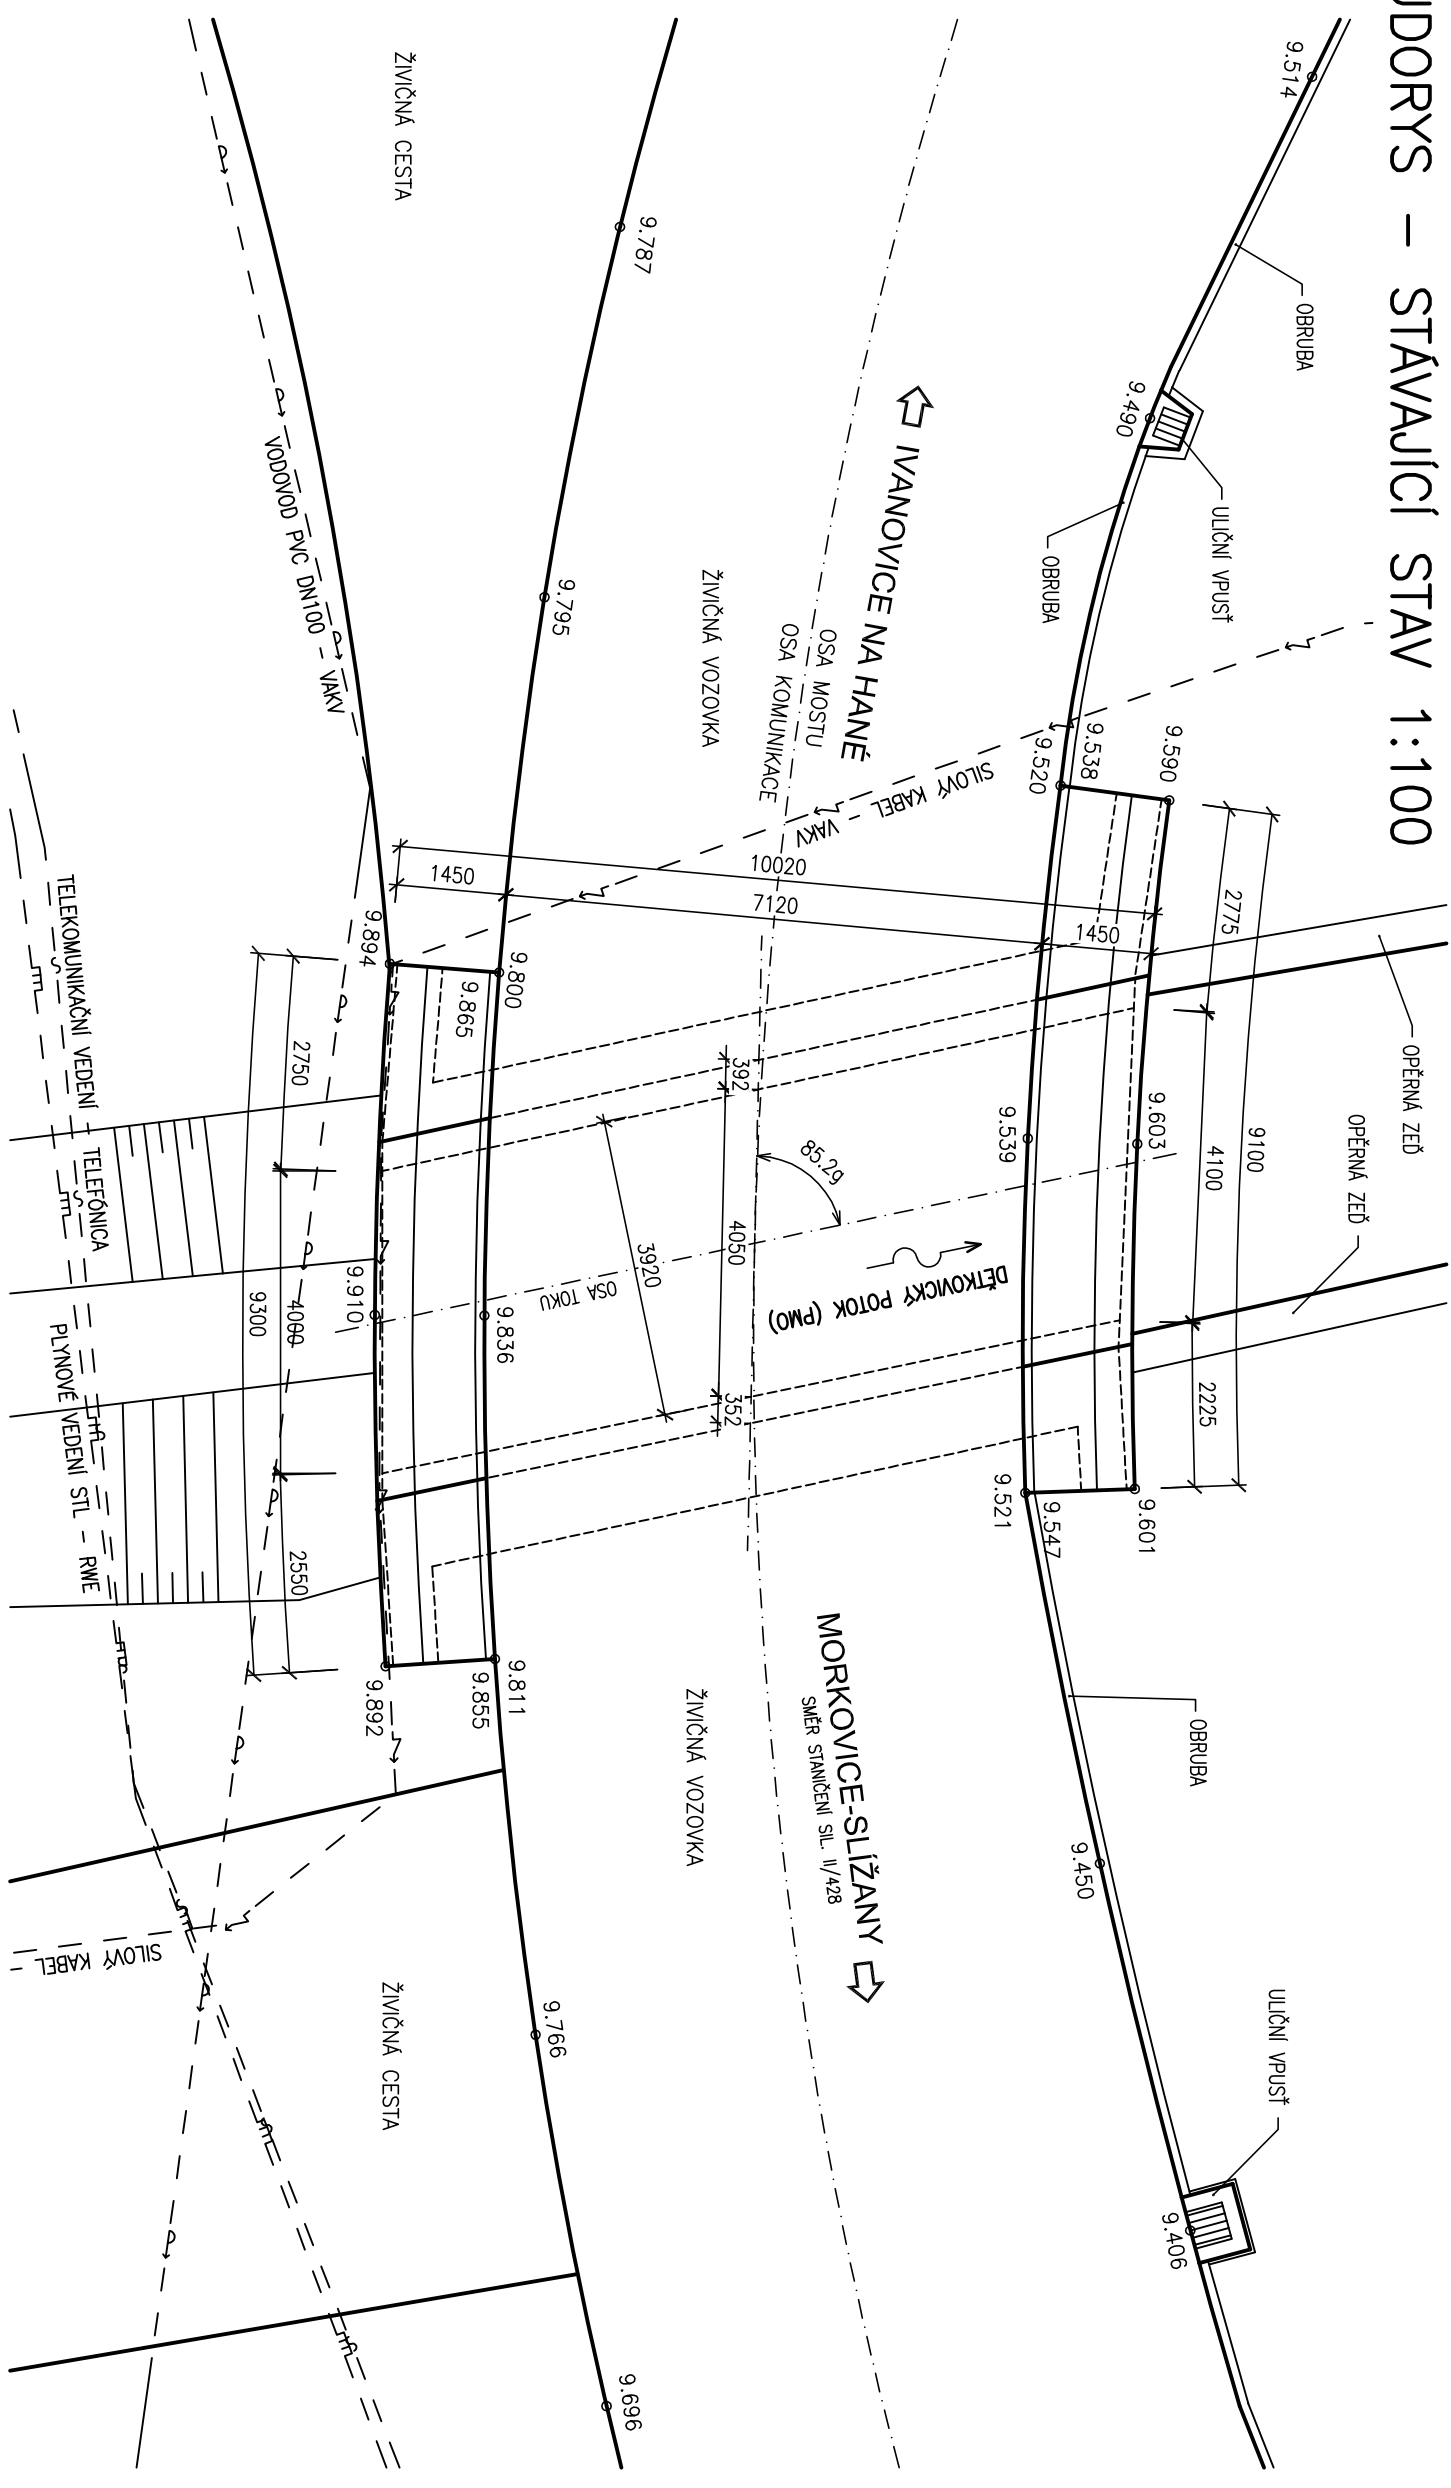

HIP	Ing. Jaromír RUŠAR	
Zodpovědný projektant	Ing. Jaromír RUŠAR	
Vypracoval	Ing. Tomáš KNOBLOCH	
Kontroloval	Ing. Jaromír RUŠAR	
Kraj:	Jihomoravský	
Investor:	Správa a údržba silnic Jihomoravského kraje, příspěvková organizace kraje	
Název akce:	Most ev.č. 428-006 Dětkovice	
Název objektu:		
Název výkresu:		
PŘEHLEDNÉ VÝKRESY - STÁVAJÍCÍ STAV		
		Majdalenky 19, 638 00 Brno Tel.: fax: 545 222 037 E-mail: info@rusar.cz
Datum	Duben 2013	
Formát	3 A4	
Meřítko	1:50, 1:100	
Účel	TP, PDPS, RDS	
Čís.zakáz.	12 - 2013	
Archivní čís.	09 - 2013	
Čís.soupravy	Čís. výkresu:	
	03	