PŘEHLEDNÉ VÝKRESY – NOVÝ STAV

PŘÍČNÝ ŘEZ – NOVÝ STAV 1:50

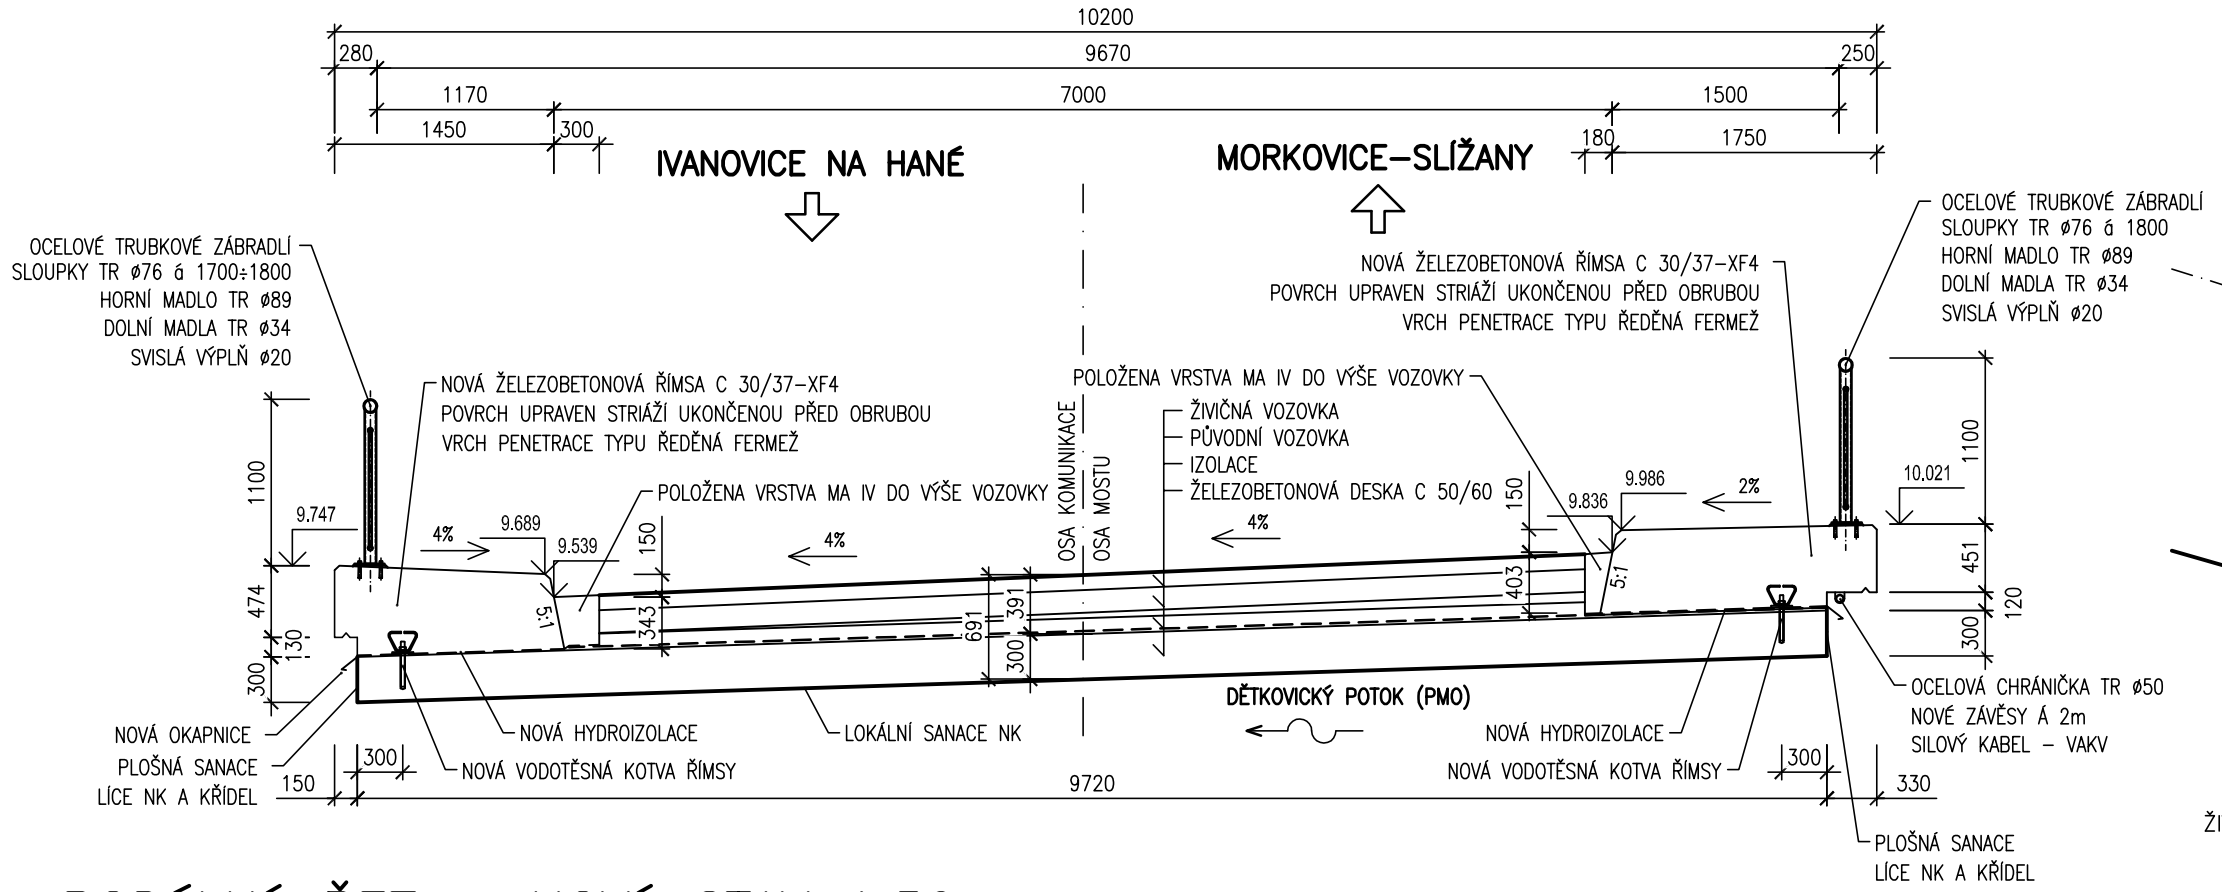

PODÉLNÝ ŘEZ – NOVÝ STAV 1:50

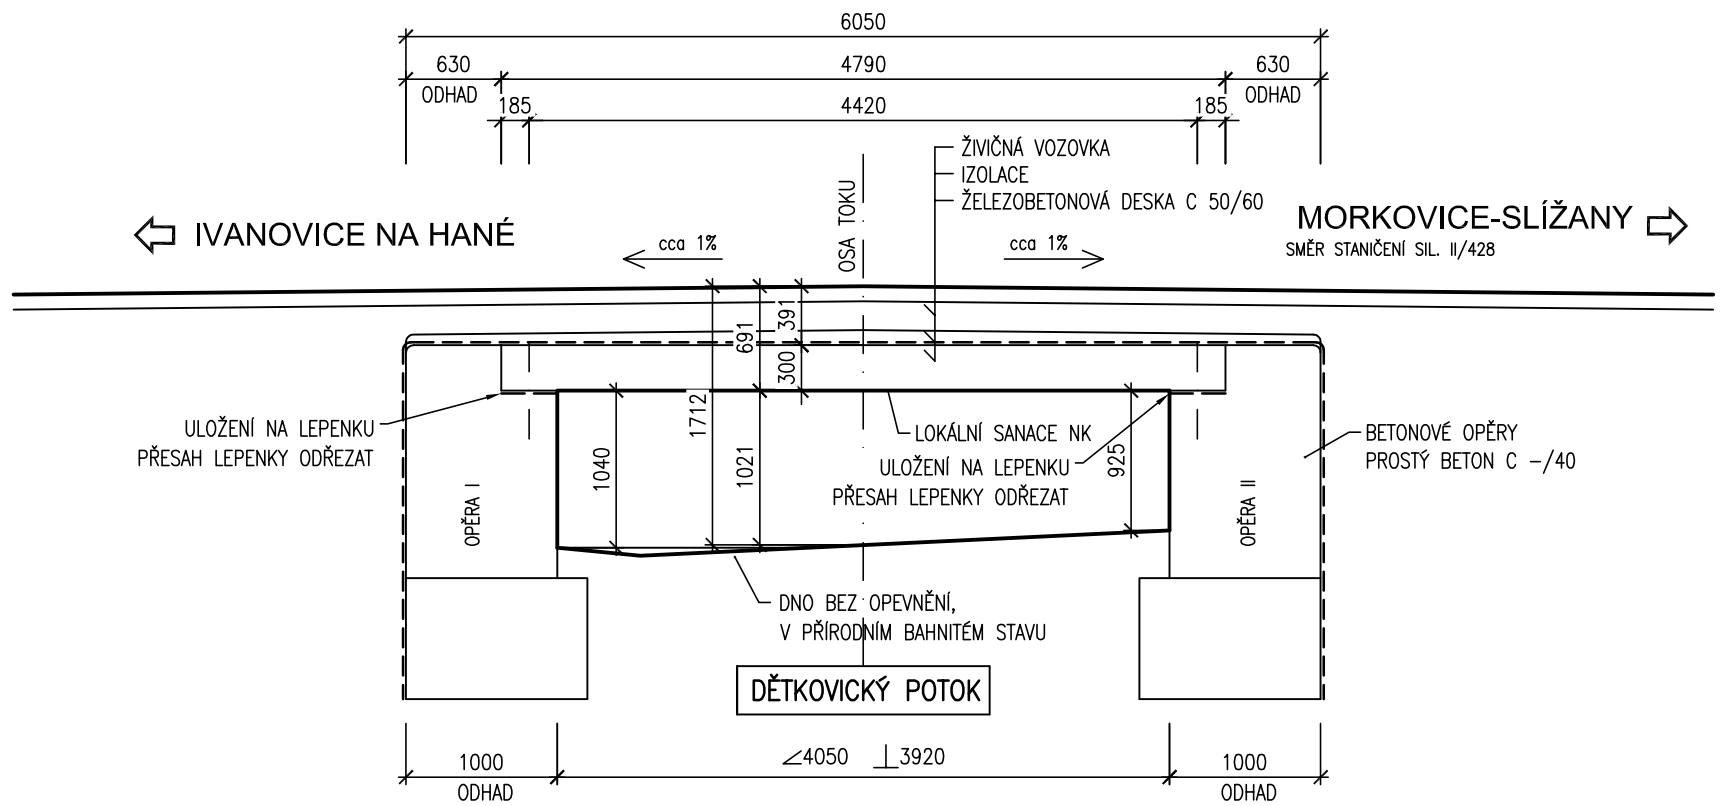

PŮDORYS – NOVÝ STAV 1:100

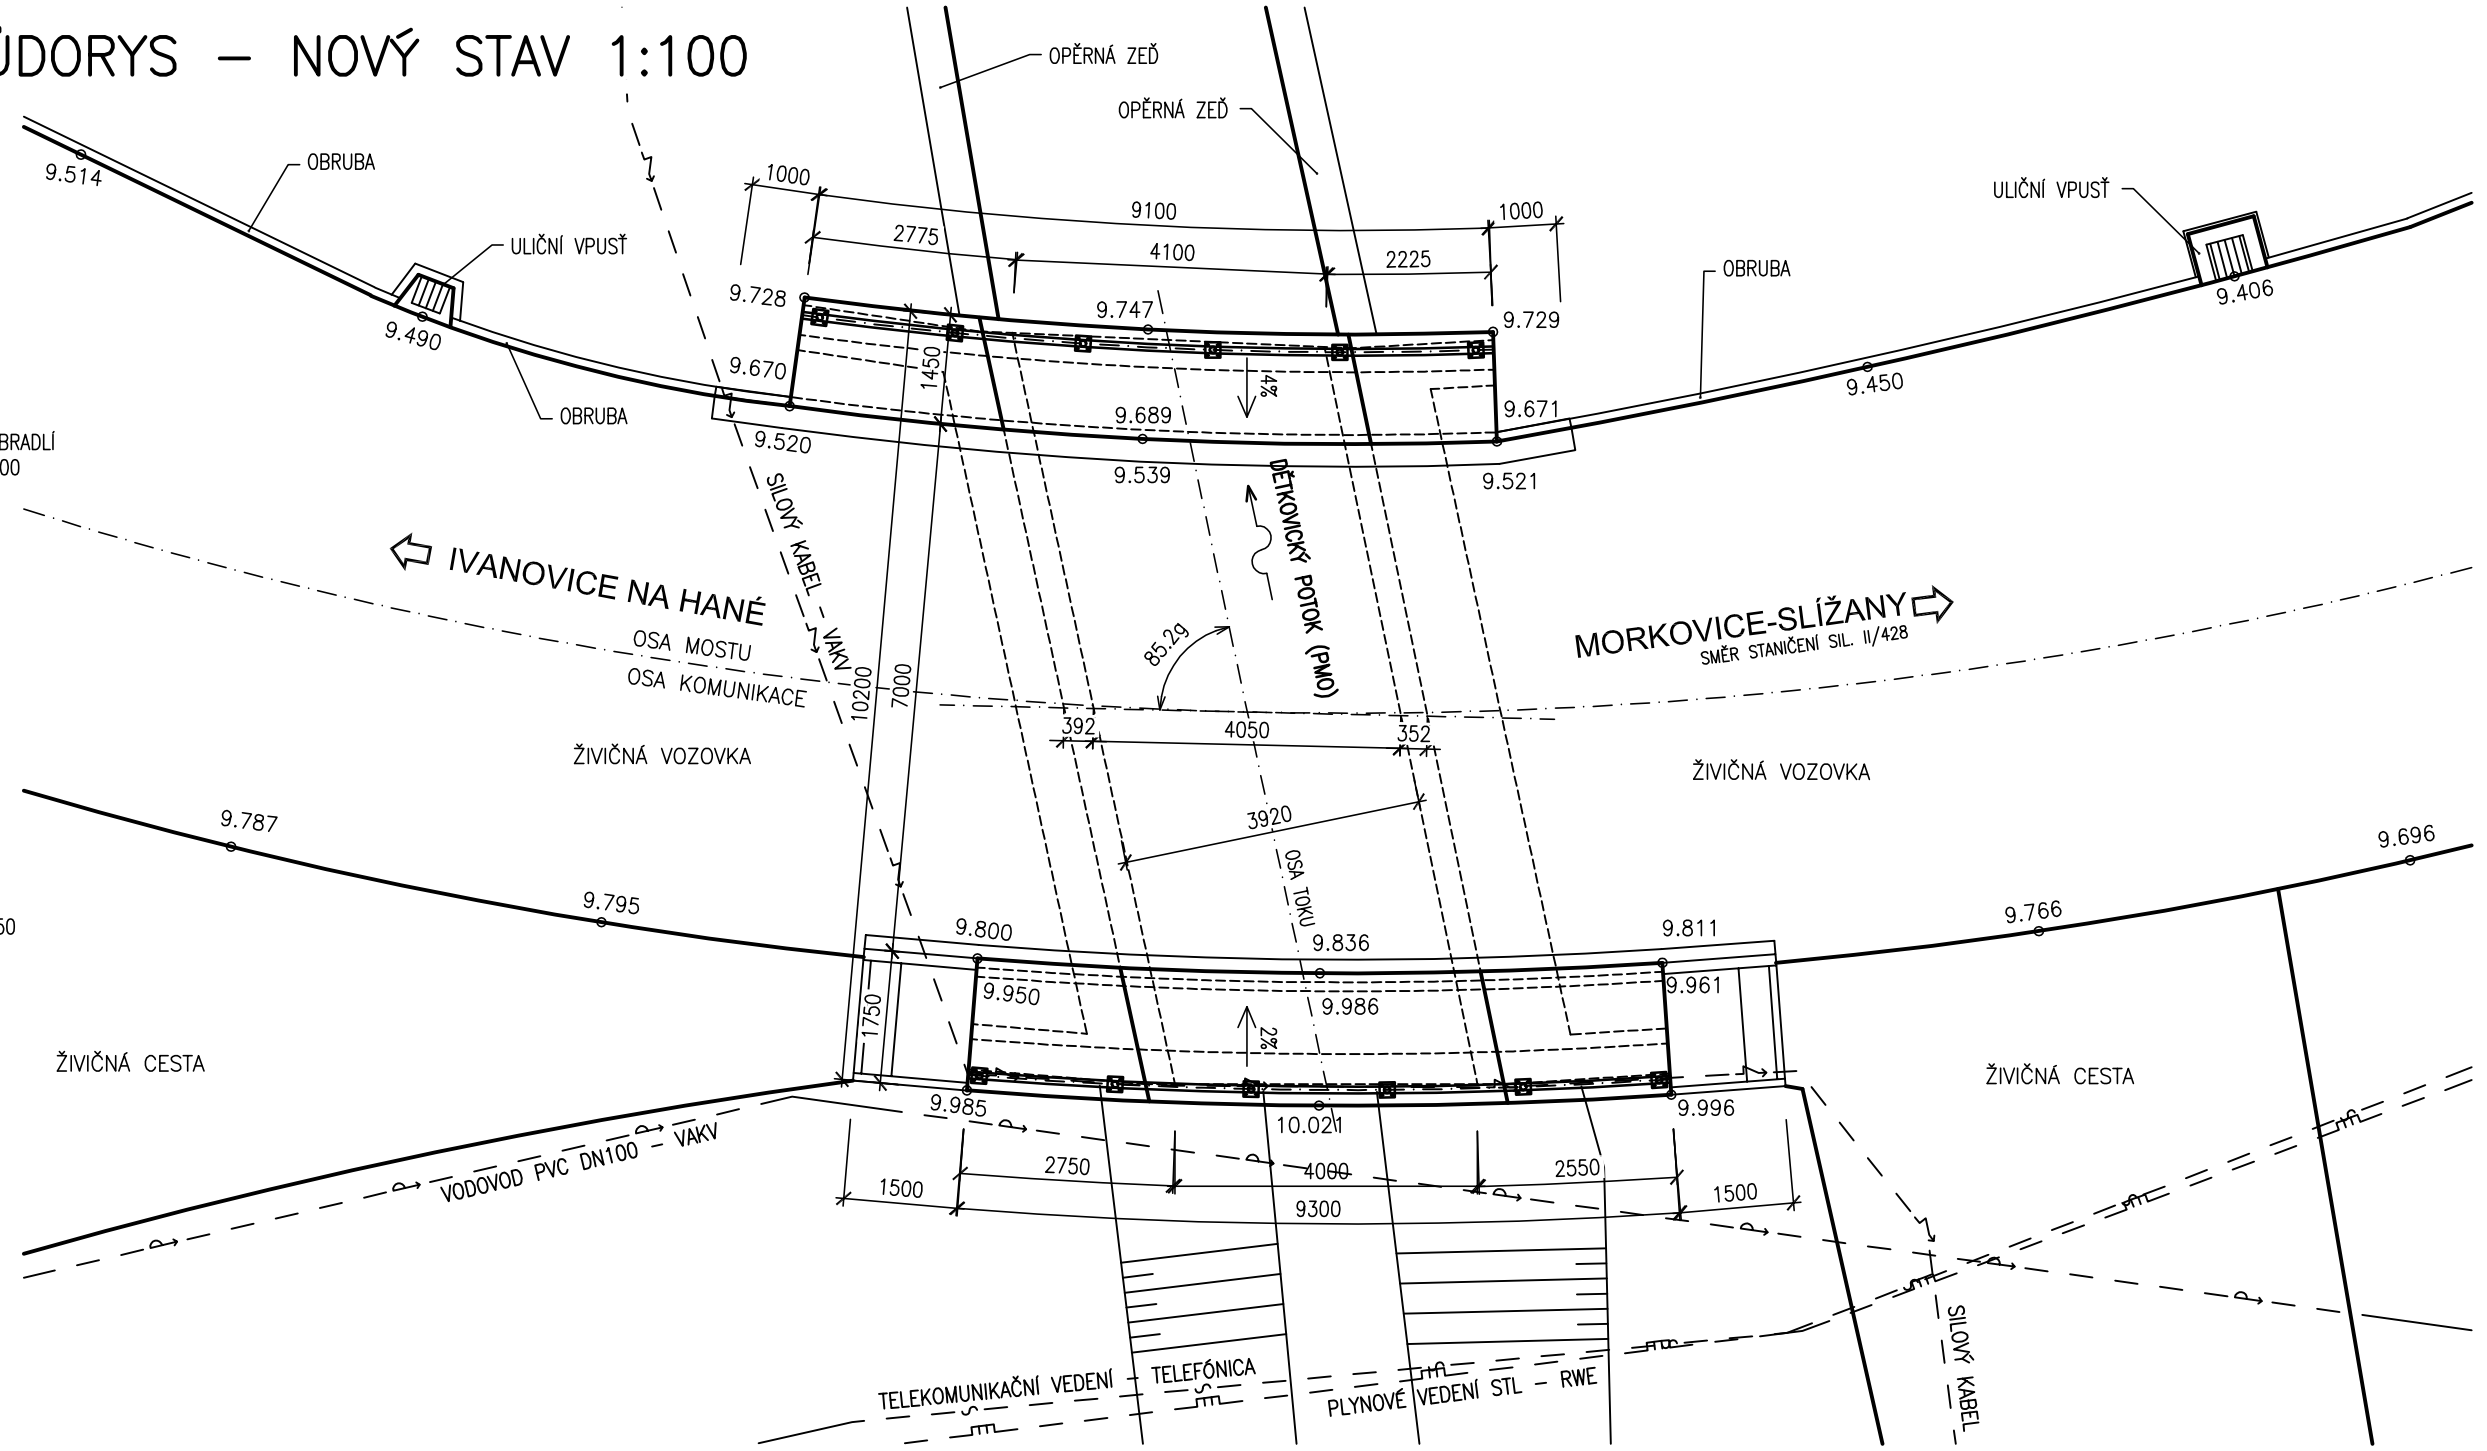

SOUŘADNICOVÝ SYSTÉM: místní
VÝŠKOVÝ SYSTÉM: místní

HIP	Ing. Jaromír RUŠAR	
Zodpovědný projektant	Ing. Jaromír RUŠAR	
Vypracoval	Ing. Tomáš KNOBLOCH	
Kontroloval	Ing. Jaromír RUŠAR	

Rušar mosty s.r.o.
Majdalenky 19, 638 00 Brno
Tel., fax: 545 222 037
E-mail: info@rusar.cz

Kraj:	Jihomoravský	Datum	Duben 2013
Investor:	Správa a údržba silnic Jihomoravského kraje, příspěvková organizace kraje	Formát	3 A4
Název akce:	**Most ev.č. 428-006 Dětkovice**	Měřítko	1:50, 1:100
		Účel	TP, PDPS, RDS
		Čís.zakáz.	12 - 2013
Název objektu:		Archivní čís.	09 - 2013
Název výkresu:	PŘEHLEDNÉ VÝKRESY - NOVÝ STAV	Čís.soupravy	Čís. výkresu: 04