


NOVÝ STAV - PODÉLNÝ ŘEZ

M 1:100

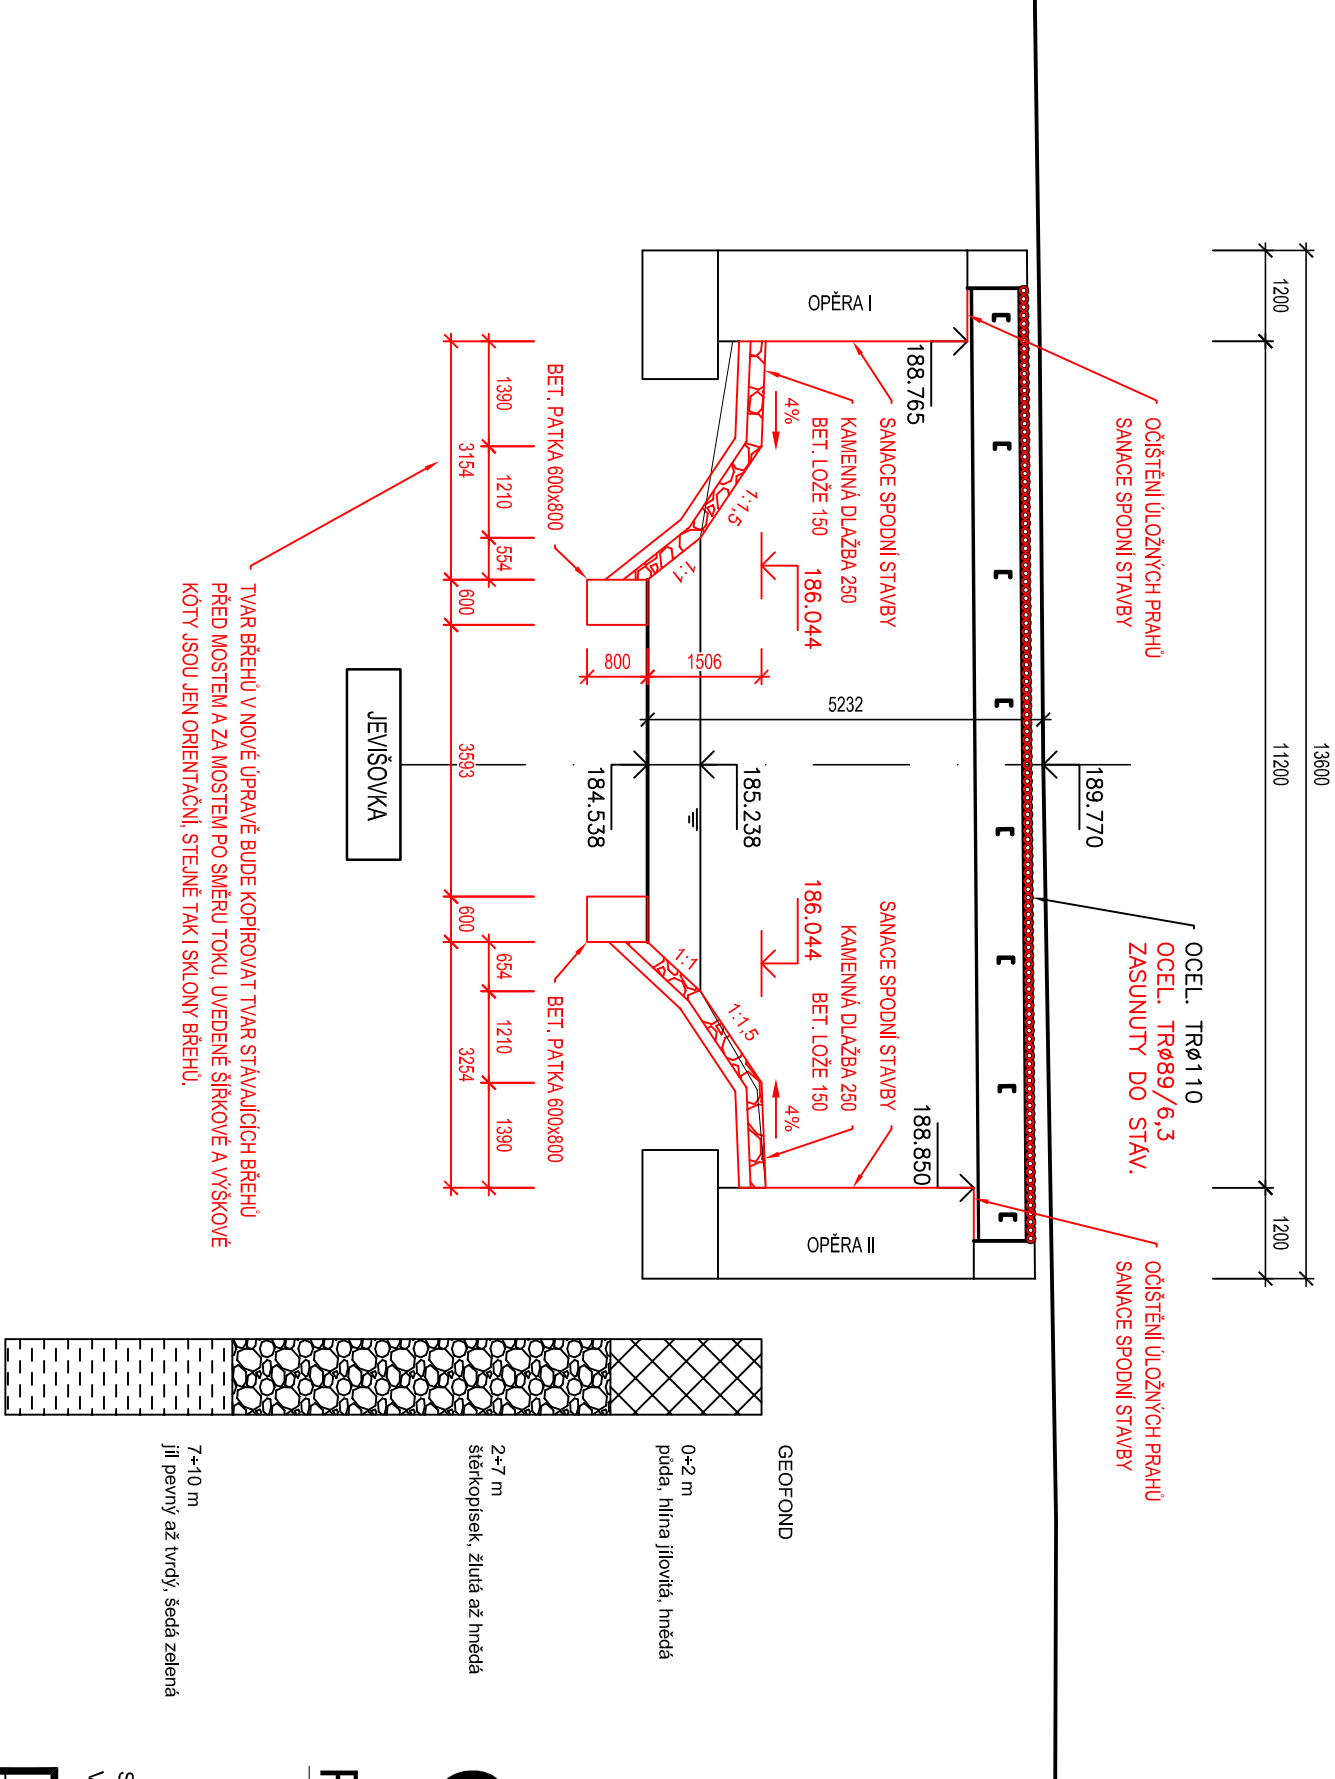

C - SO 201 DSP, PDPS

POZNÁMKA:

- VÝKRESY STÁVAJÍCÍHO STAVU NAKRESLENY NA ZÁKLADĚ DOSTUPNÝCH PODKLADŮ V DOBĚ ZHOTOVENÍ PROJEKTU
- PO ODBOURÁNÍ STÁVAJÍCÍCH KONSTRUKCÍ NEVUSÍ VÝKRESY PLNĚ ODPOVÍDAT ZJIŠTĚNÉMU STAVU
- PŘÍPADNÉ ROZPORY BUDOU ŘEŠENY OPERATIVNĚ V RÁMCI AUTORSKÉHO DOZORU PROJEKTANTA

SOUŘADNÝ SYSTÉM : místní
VÝŠKOVÝ SYSTÉM : BpV

Hlavní projektant:	Ing. Jaromír RUŠAR		Rušar mosty s.r.o.
Zodpovědný projektant:	Ing. Jaromír RUŠAR		Majdelenky 19, 638 00 Brno Tel., fax: 545 222 037 E-mail: info@rusar.cz
Vypracoval:	Ing. Tomáš KNOBLOCH		
Kontroloval:	Ing. Jaromír RUŠAR		
Kraj:	Jihomoravský	Datum:	01 / 2014
Zadavatel:	Správa a údržba silnic Jihomoravského kraje, p.o.k.	Formát:	2 A4
Název akce:	MOST EV.Č. 414-002 ČESKÉ KŘÍDLOVICE	Měřítko:	1:100
Název objektu:	SO 201 - MOST	Účel:	DSP, PDPS
Název výkresu:	NOVÝ STAV - PODÉLNÝ ŘEZ	Čís.zakáz.:	102 - 2013
		Archivní čís.:	60 - 2013
		Čís.soupravy:	Čís. výkresu:
			07