



DOČASNÉ DOPRAVNÍ OPATŘENÍ

M 1:500

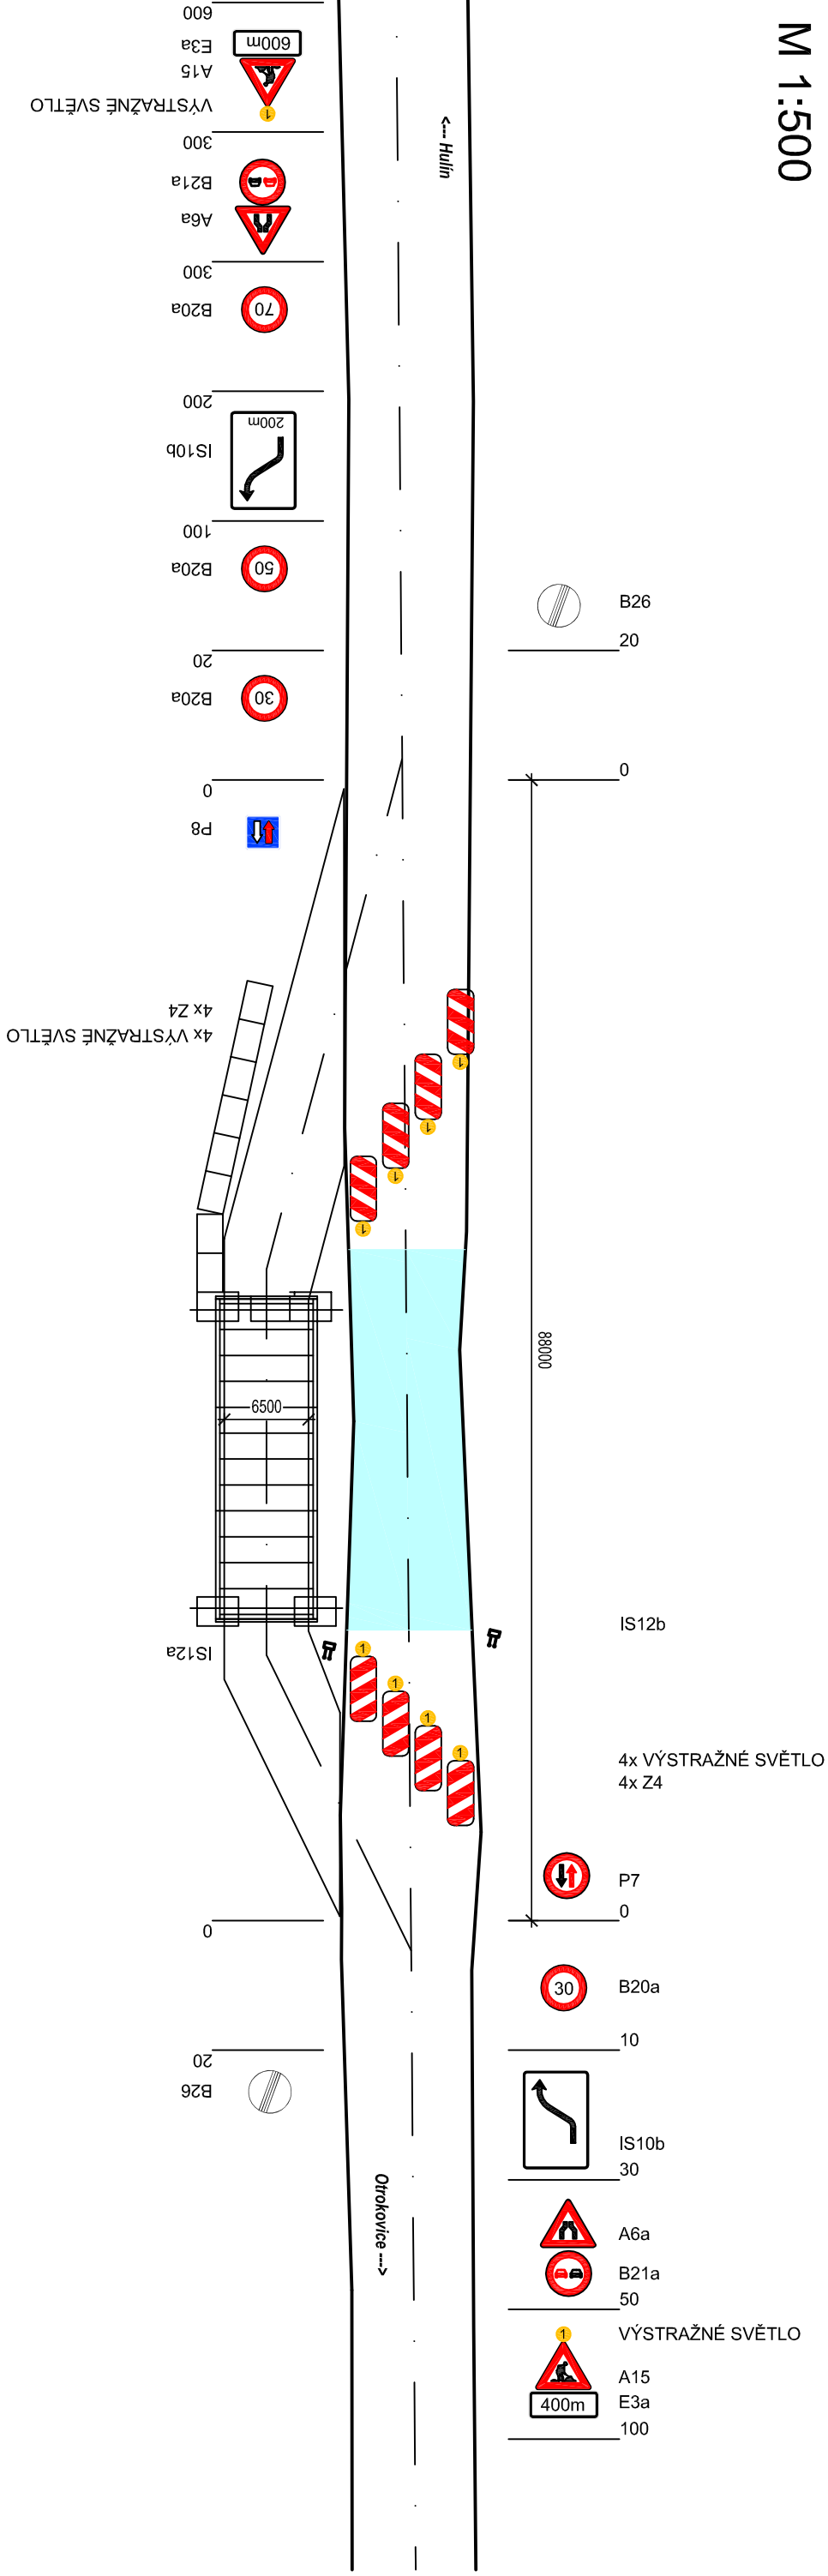

VÝŠKOVÝ SYSTÉM : BpV

Hlavní projektant:	Ing. Jaromír RUŠAR		 Rušar mosty s.r.o. Majdalenky 19, 638 00 Brno Tel., fax: 545 222 037 E-mail: info@rusar.cz
Zodpovědný projektant:	Ing. Jaromír RUŠAR		
Vypracoval:	Ing. Tomáš KNOBLOCH		
Kontroloval:	Ing. Jaromír RUŠAR		
Kraj:	Zlínský		
Zadavatel:	Ředitelství silnic a dálnic ČR		
Název akce:	MOST EV.Č. 551-022 PŘES POTOK MOJENA PŘED OBCÍ ZÁHLINICE		
Název objektu:	E - ZÁSADY ORGANIZACE VÝSTAVBY		
Název výkresu:	DOČASNÉ DOPRAVNÍ OPATŘENÍ		
	Čís.soupravy:	Čís. výkresu:	02