



Nový RACK 2.NP

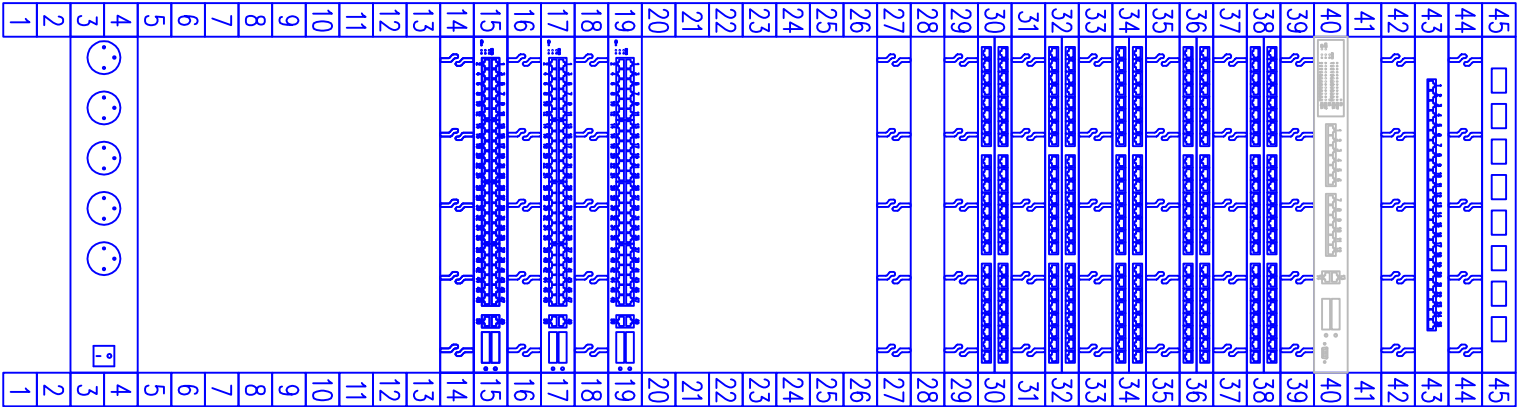

- ISDN panel 25p
- Slávající Switch PoE pro AP
- AP0.01-AP4.01 + KA01-KA04
- Port 2.001 – 2.024
- Port 2.025 – 2.048
- Port 2.049 – 2.072
- Port 2.073 – 2.096
- Port 2.097 – 2.107, Port 2.098 – 2.102
- Port 3.001 – 3.024
- Port 3.025 – 3.048
- Port 3.049 – 3.072
- Port 3.073 – 3.096
- Port 1.001 – 1.024
- Port 1.025 – 1.048
- Port 1.049 – 1.072
- Port 1.073 – 1.082, Port 0.001 – 0.012

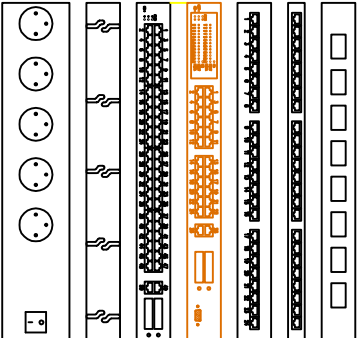

Etapa 1

Etapa I.

PROJEKCE EL. ZAŘÍZENÍ A HROMOSVODŮ				
JIŘÍ PAVLŮ, KPT. JAROŠE 37 , 680 01 BOSKOVICE , IČ: 155 82 647				
VEDOUcí PROJEKTU:	ZODPOVĚDNÝ PROJEKTANT:	VYPRACOVAL		
PAVLŮ JIŘÍ	PAVLŮ JIŘÍ	MARTIN ŠTĚRBA		
INVESTOR:	Gymnázium Boskovice, příspěvková organizace			STUPEŇ:
STAVBA:	Gymnázium Boskovice, příspěvková organizace Palackého náměstí 222/1, Boskovice, 68011			DPS
Rekonstrukce elektroinstalace SLP				
				DATUM:
				04/2016
				MĚŘITKO:
				-
OBSAH:	Blokové schéma SK			ČÍSLO VÝKRESU:
				14