


4.NP

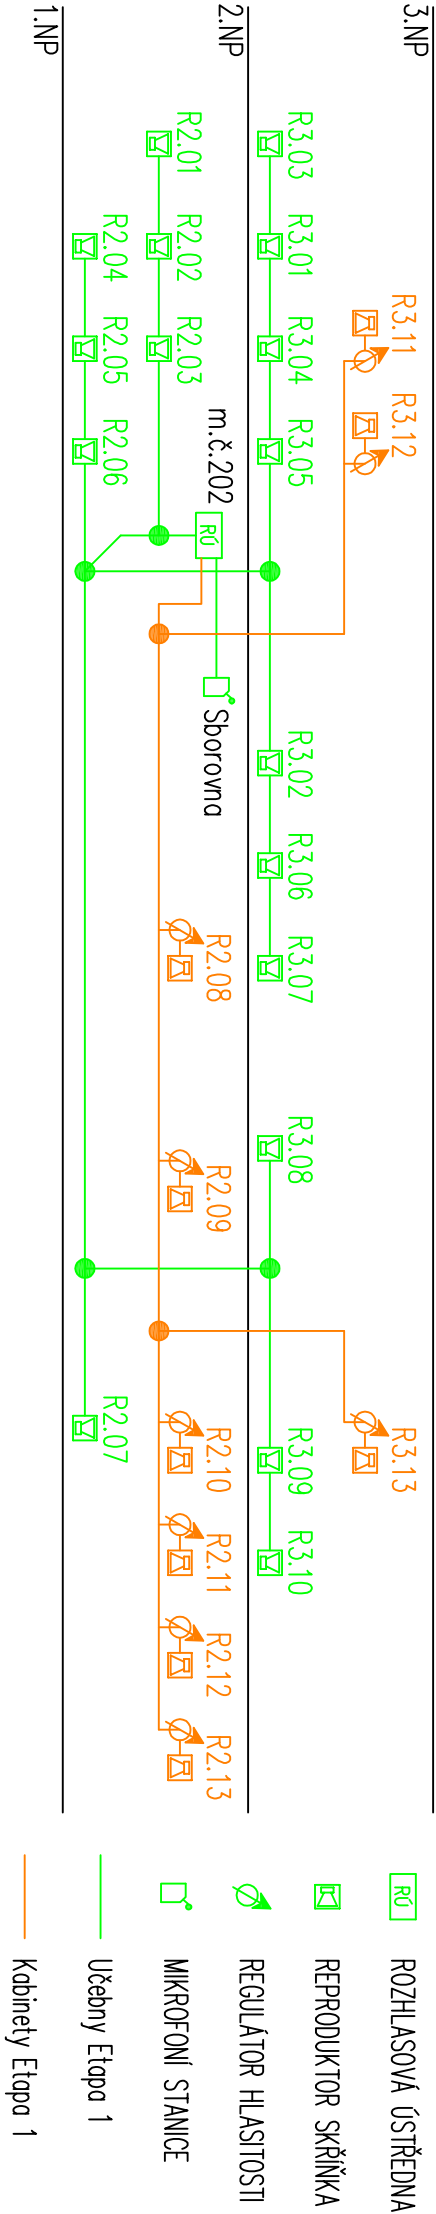

1.PP

Etapa I.

PROJEKCE EL. ZAŘÍZENÍ A HROMOSVODŮ					
JIŘÍ PAVLŮ, KPT. JAROŠE 37 , 680 01 BOSKOVICE , IČ: 155 82 647					
VEDOUcí PROJEKTU:	ZODPOVĚDNÝ PROJEKTANT:	VYPRACOVAL			
PAVLŮ JIŘÍ	PAVLŮ JIŘÍ	MARTIN ŠTĚRBA			
INVESTOR:	Gymnázium Boskovice, příspěvková organizace				STUPEŇ:
STAVBA:	Gymnázium Boskovice, příspěvková organizace Palackého náměstí 222/1, Boskovice, 68011				DATUM:
Rekonstrukce elektroinstalace SLP					MĚŘÍTKO:
					-
OBSAH:	Blokové schéma Rozhlas				ČÍSLO VÝKRESU:
					15