


DEMOLICE MOSTU

PODÉLNÝ ŘEZ – STARÝ MOST 1:100

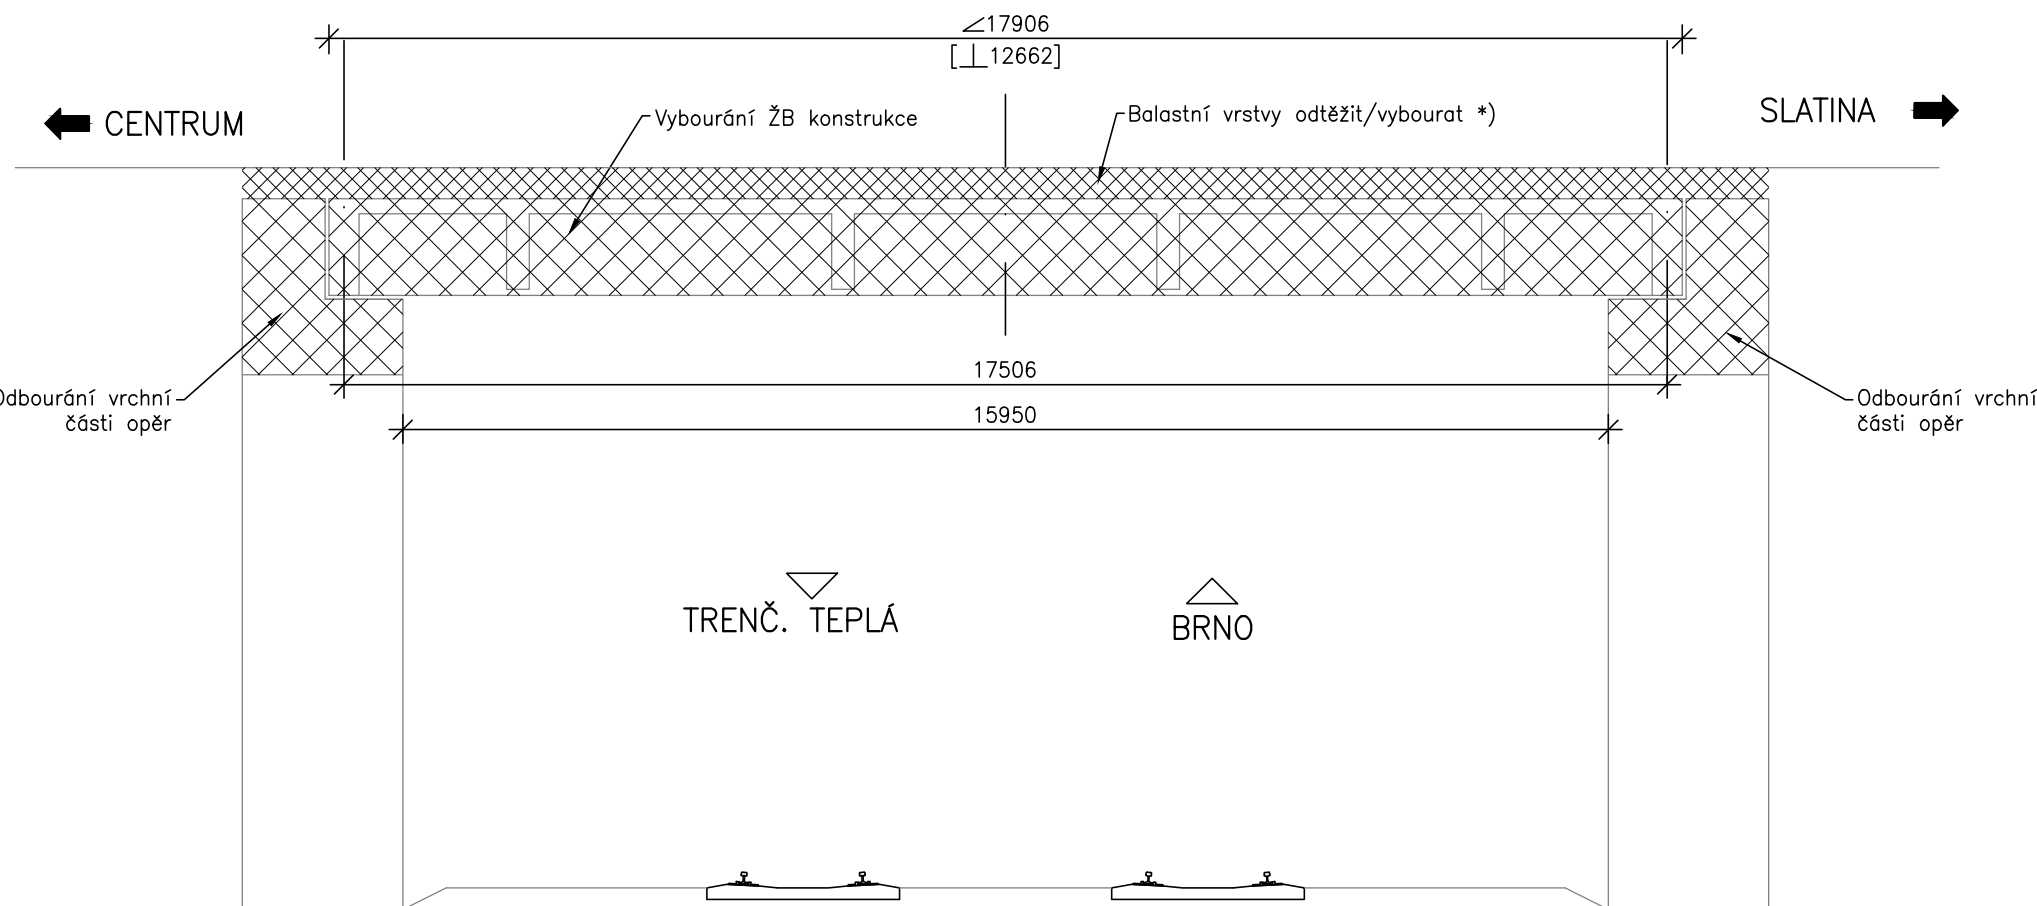

PŘÍČNÝ ŘEZ – STARÝ MOST 1:100

