

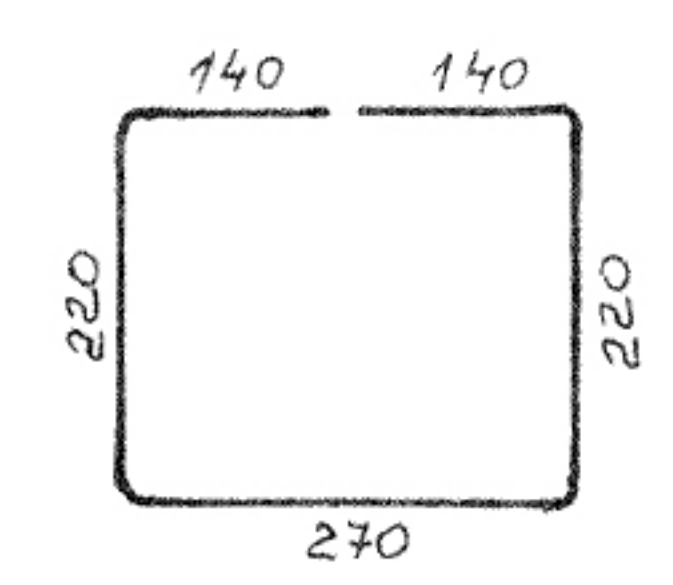


ŘEZ 3-3
M. 1:10


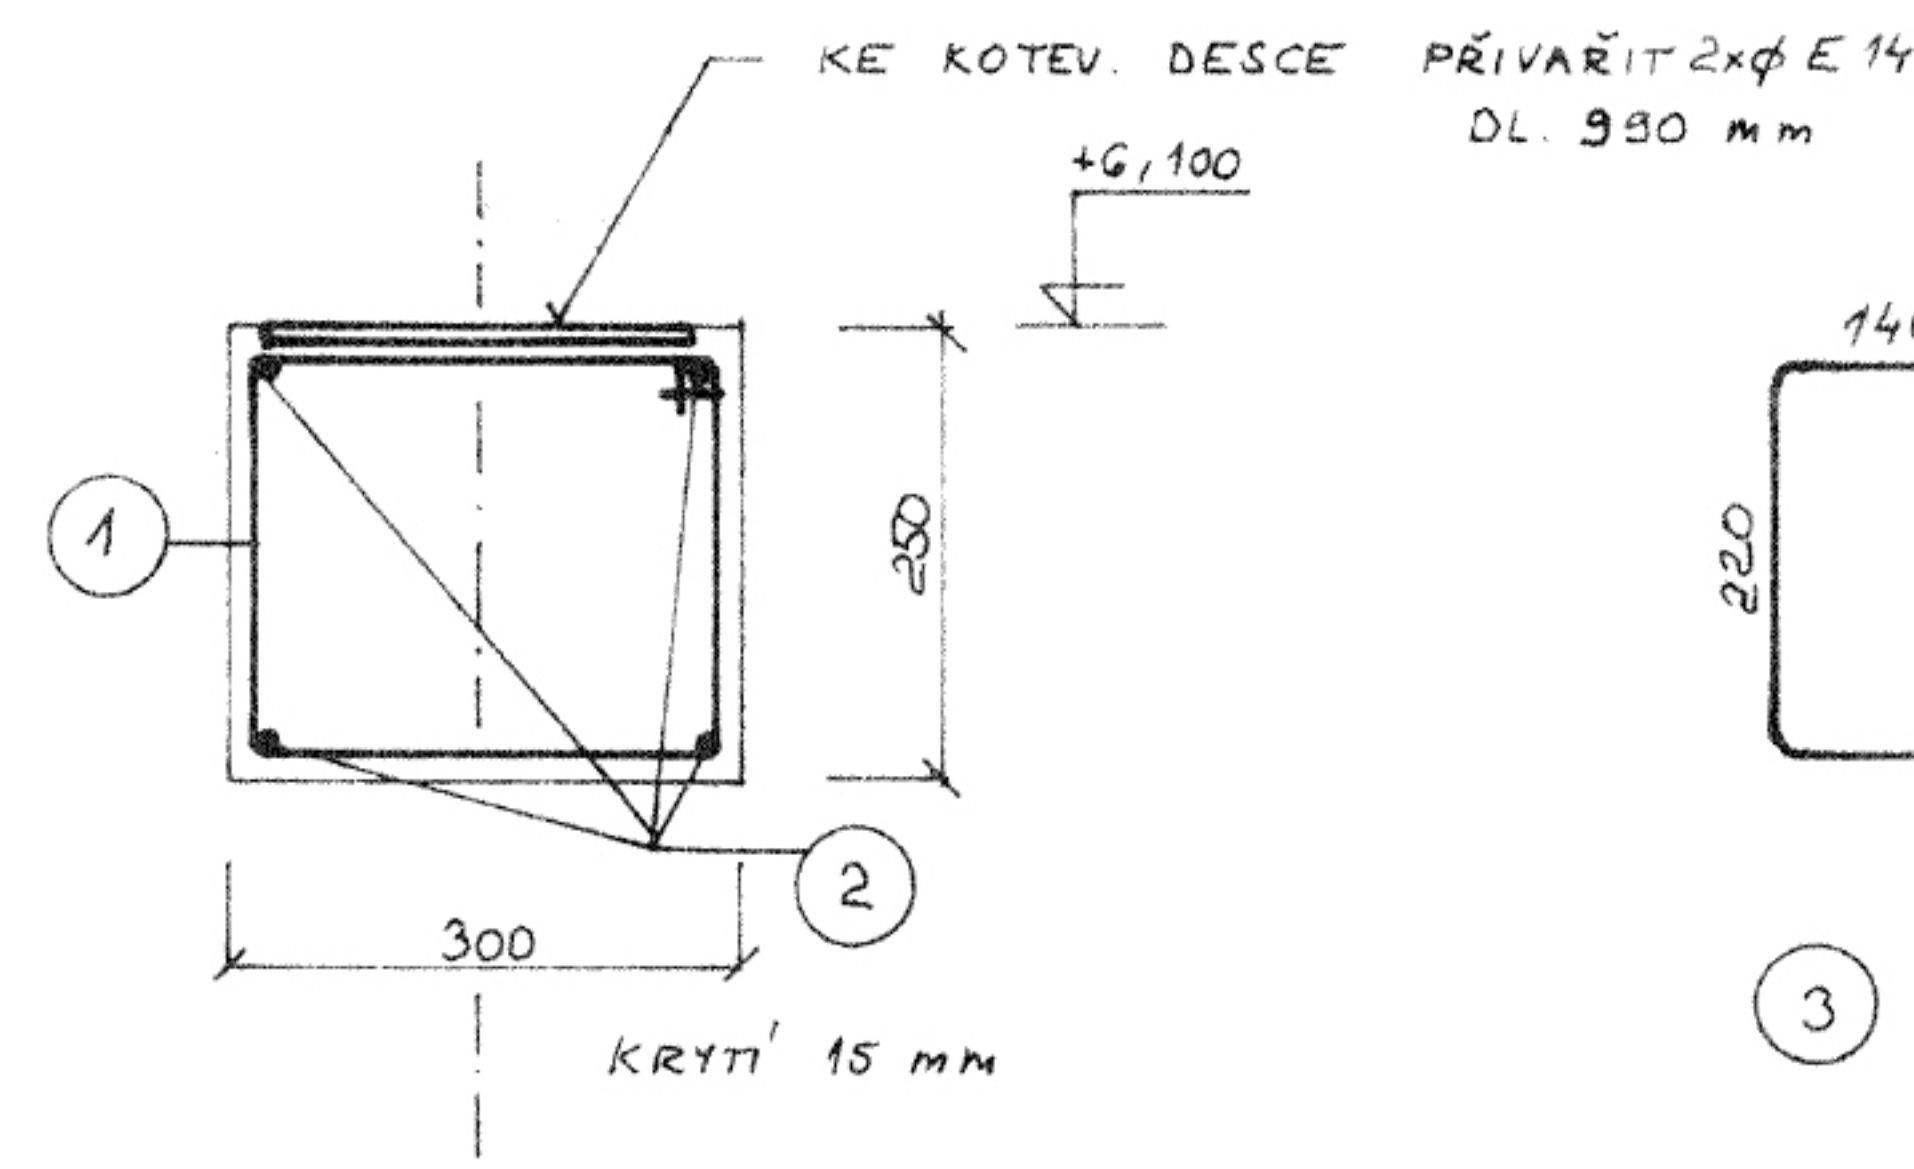


3 2xφE14, DL. 930 mm
VÝZTUŽ PŘIVAŘIT KE
KOTEV. DESCE

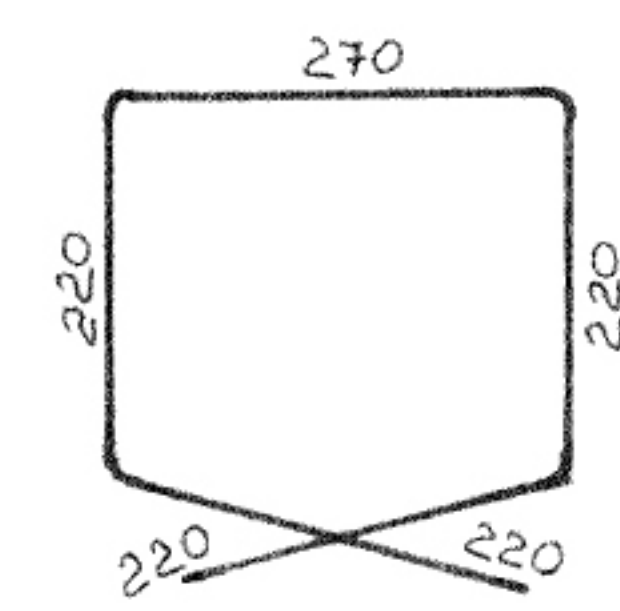


4 1xφE14, DL. 1150 mm
VÝZTUŽ PŘIVAŘIT K VÝZTUŽI
STROP. PANELŮ

ŘEZ 2-2

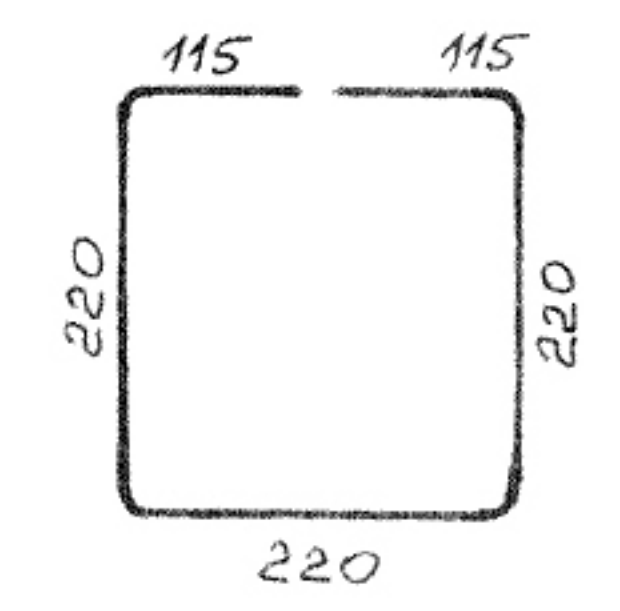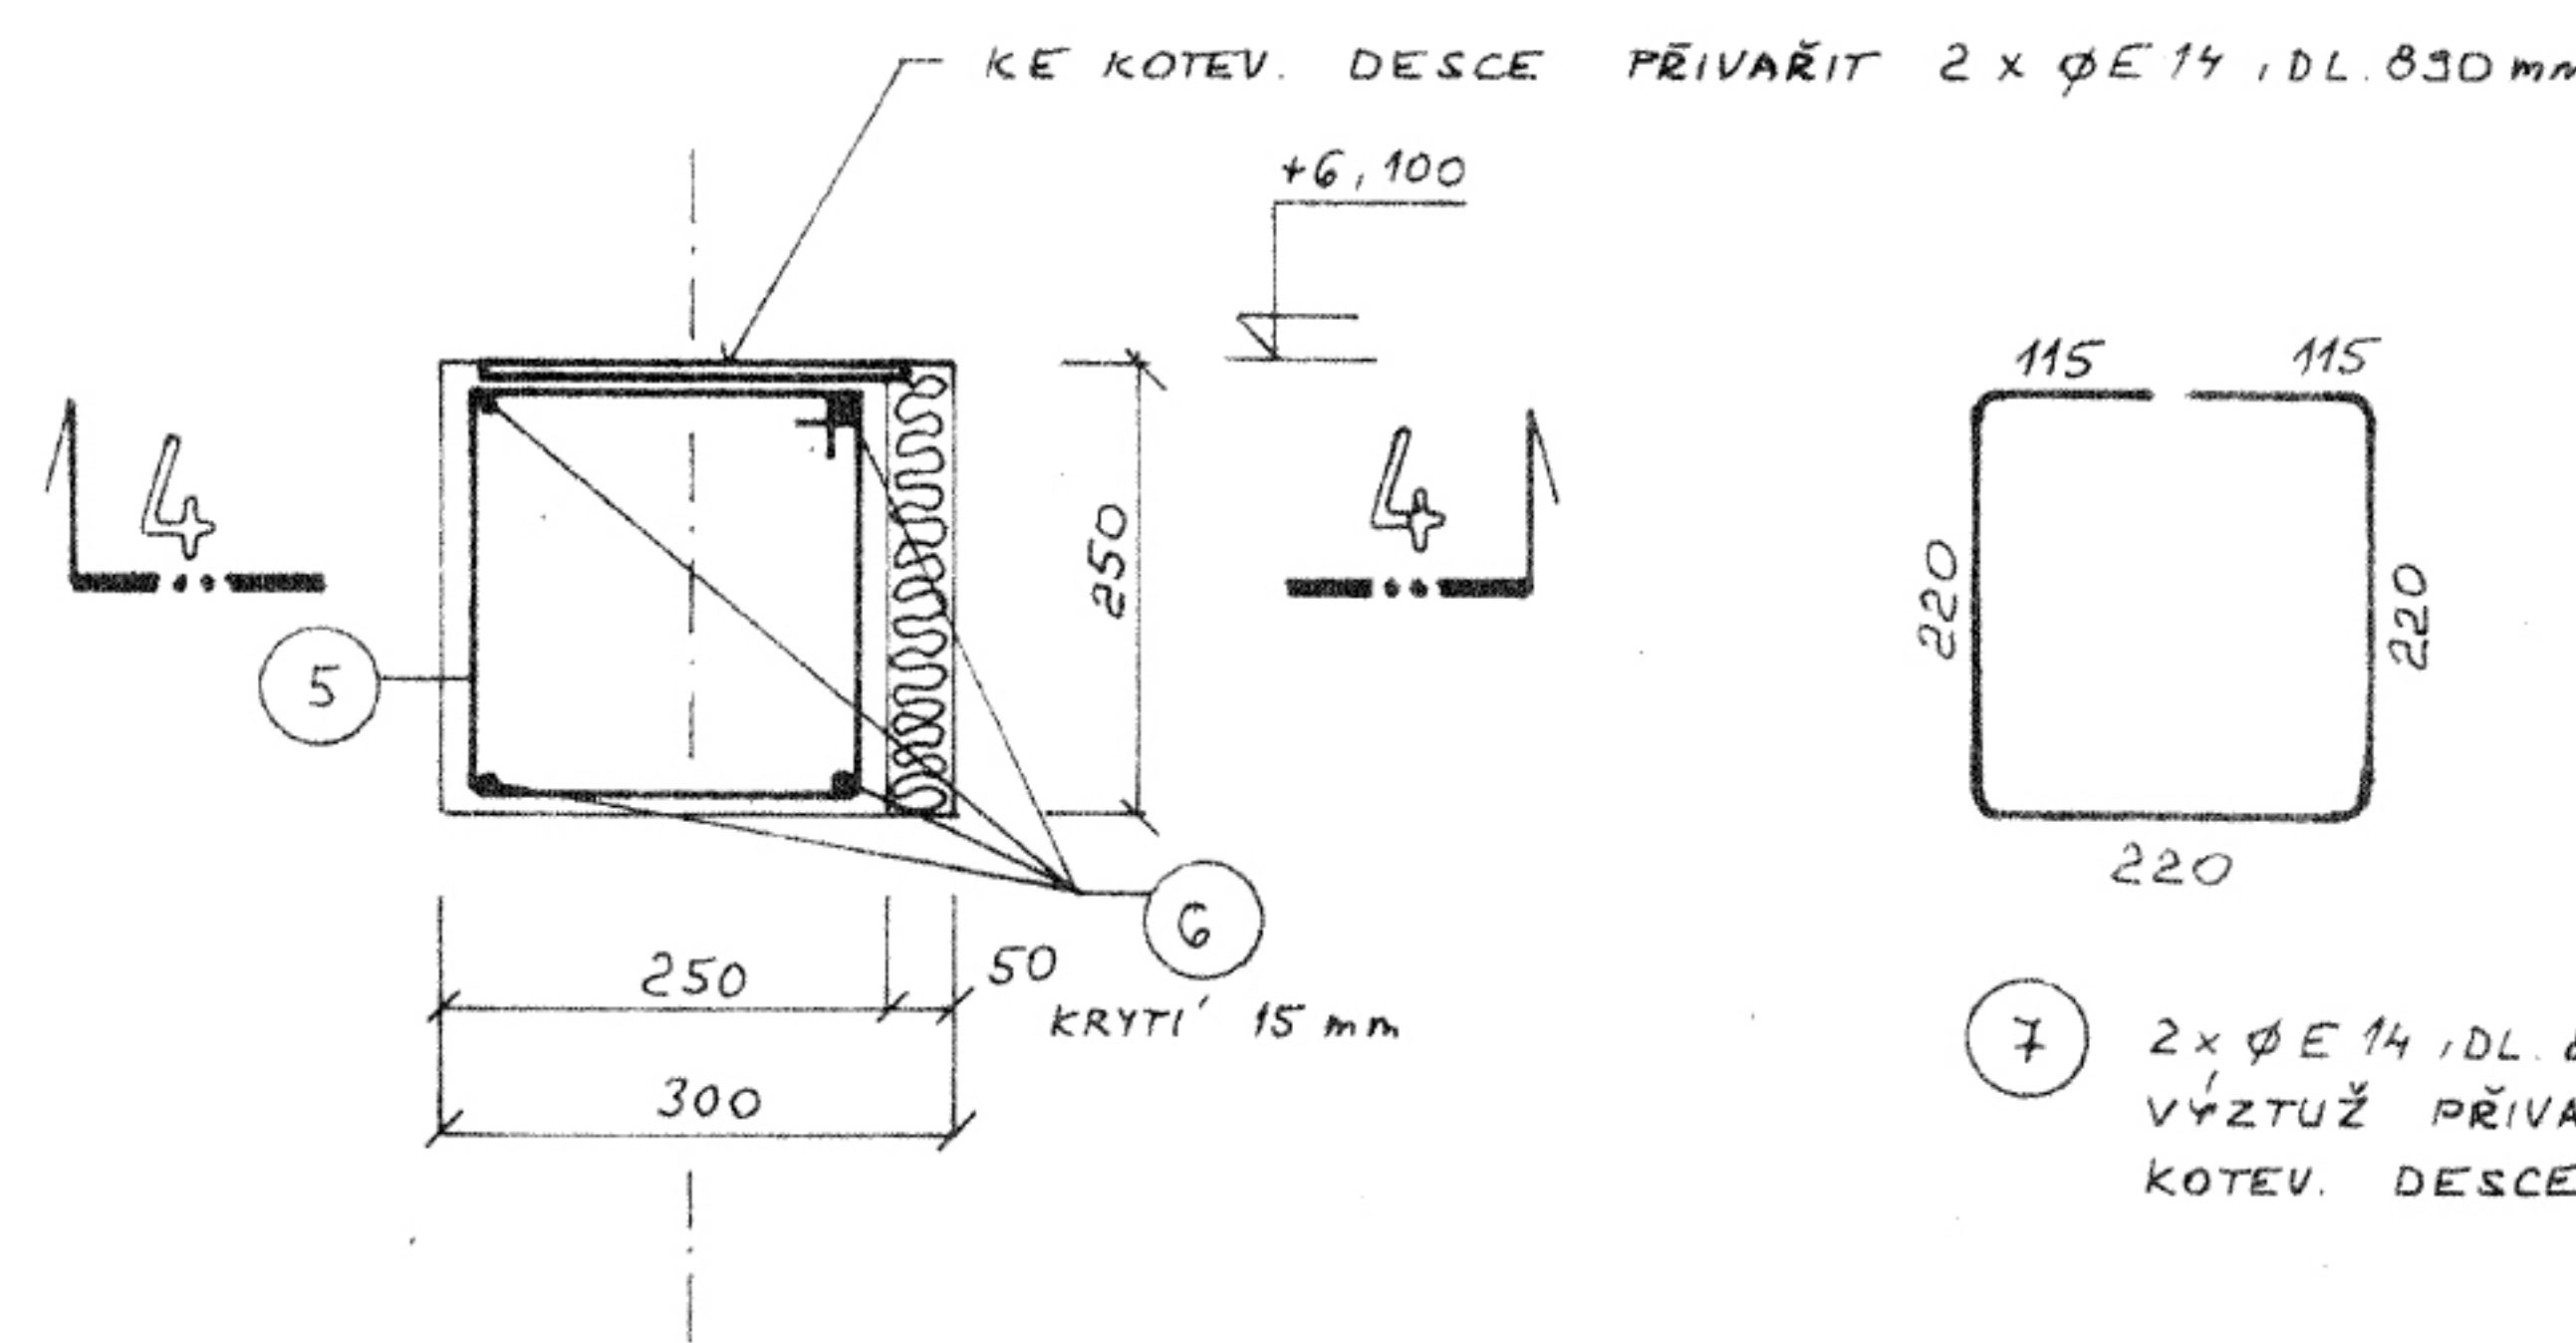


7 2xφE14, DL. 830 mm
VÝZTUŽ PŘIVAŘIT KE
KOTEV. DESCE

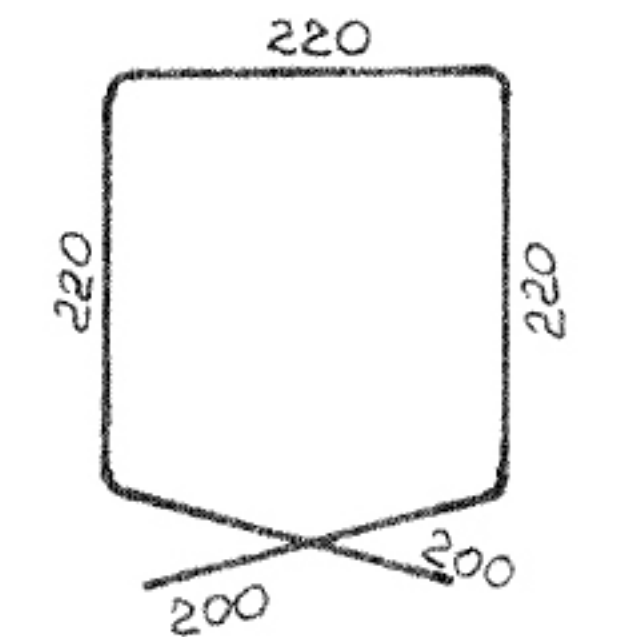

8 1xφE14, DL. 1060 mm
VÝZTUŽ PŘIVAŘIT K VÝZTUŽI
STROP. PANELŮ

ŘEZ 4-4

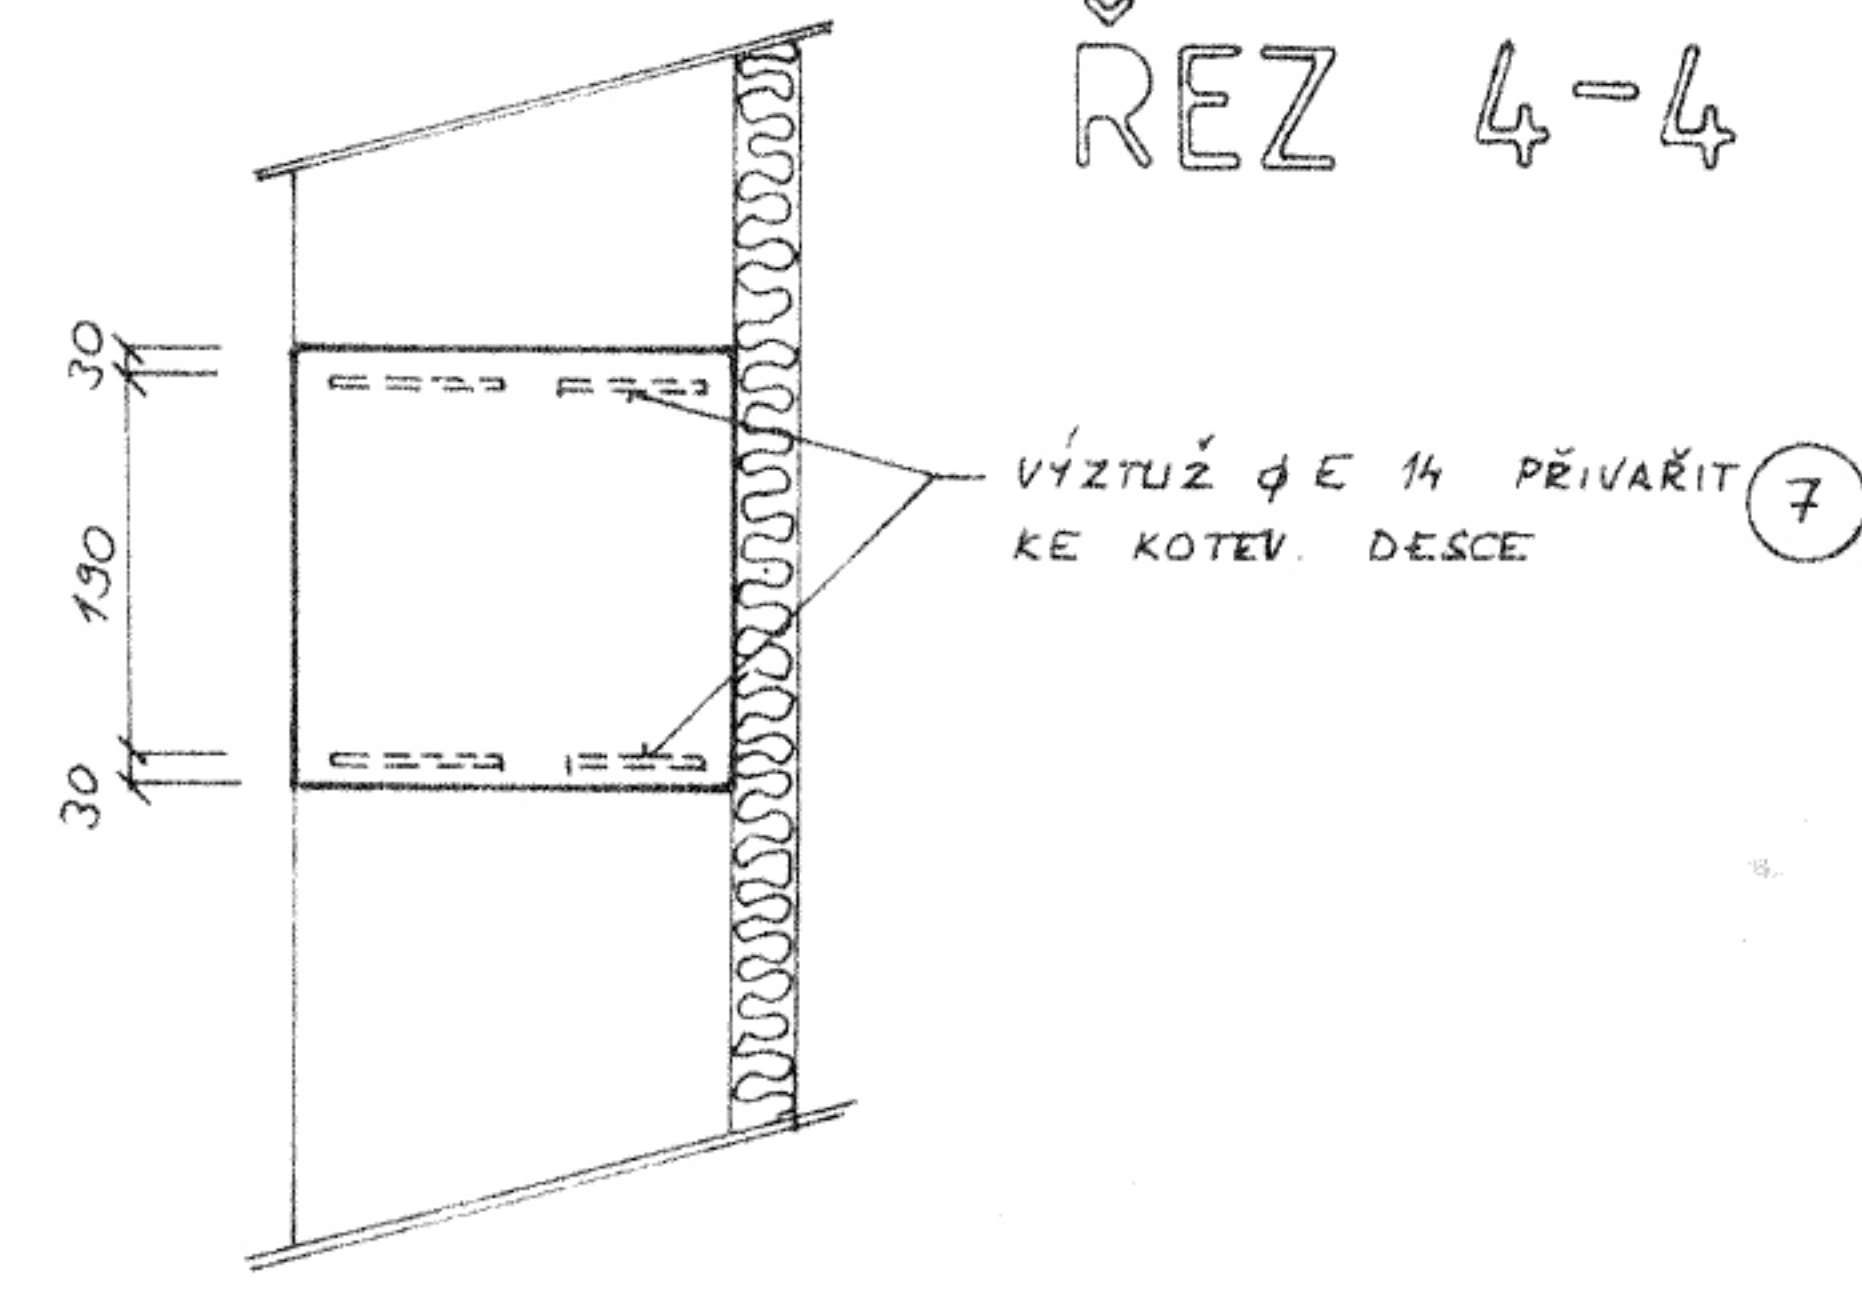

VÝPIS VÝZTUŽE

	OZNAČ.	POČET KUSŮ	DĚLKA 1 KS	DĚLKA CELKEM φE8	DĚLKA CELKEM φE14	DĚLKA CELKEM φE16
ŽEL. BET. VĚNEC 250x250 mm	1 TRŽNÍKY φE8	370	0,98	362,6		
	2 PODELNÁ VÝZTUŽ φE16	8	36,57			292,56
	3 VÝZTUŽ NA PŘIVAŘENÍ K DESCE φE14	44	0,83		39,16	
	4 VÝZTUŽ NA PŘIVAŘENÍ KE STROP. PANELŮ φE14	8	1,06		8,48	
ŽEL. BET. VĚNEC 300x250 mm	5 TRŽNÍKY φE8	240	1,08	259,2		
	6 PODELNÁ VÝZTUŽ φE16	8	36,0			288,0
	7 VÝZTUŽ NA PŘIVAŘENÍ K DESCE φE14	44	0,83		43,56	
	8 VÝZTUŽ NA PŘIVAŘENÍ KE STROP. PANELŮ φE14	18	1,15		20,70	
			φ8 0,395 kg/m'	245,61 kg		
			φ14 1,208 kg/m'		135,18 kg	
			φ16 1,578 kg/m'			1153,33 kg
			Σ kg	1540,18 kg		

Autorizační doložka
Autorizovaný úkon je zapsán pod pořadovým
číslem 2+ autorizačního deníku.
Tisk kulaté pečete Podpis



STAVBA	ING. DRAŠAROVÁ		
STAVBA	ING. DRAŠAROVÁ		
tech. kontrola			
investor	SPRÁVA A ÚDRŽBA SILNIC ZNOJMO	formát	3A4
správ. orgán	MŽÚ ZNOJMO	datum	3/1993
KODICE	5	SPRÁVA A ÚDRŽBA SILNIC ZNOJMO NÁSTAVBA STŘECHY GARÁŽÍ V AREÁLU KOTKOVA UL. ZNOJMO	SPRÁVA 31/93 -E-08
část	E	ODSAH STAVEBNÍ ŘEŠENÍ	mřítko 1:10 6
		VÝKRES VÝZTUŽE ŽEL. BET. VĚNCŮ	