




ŘEZ A-A  
1:5

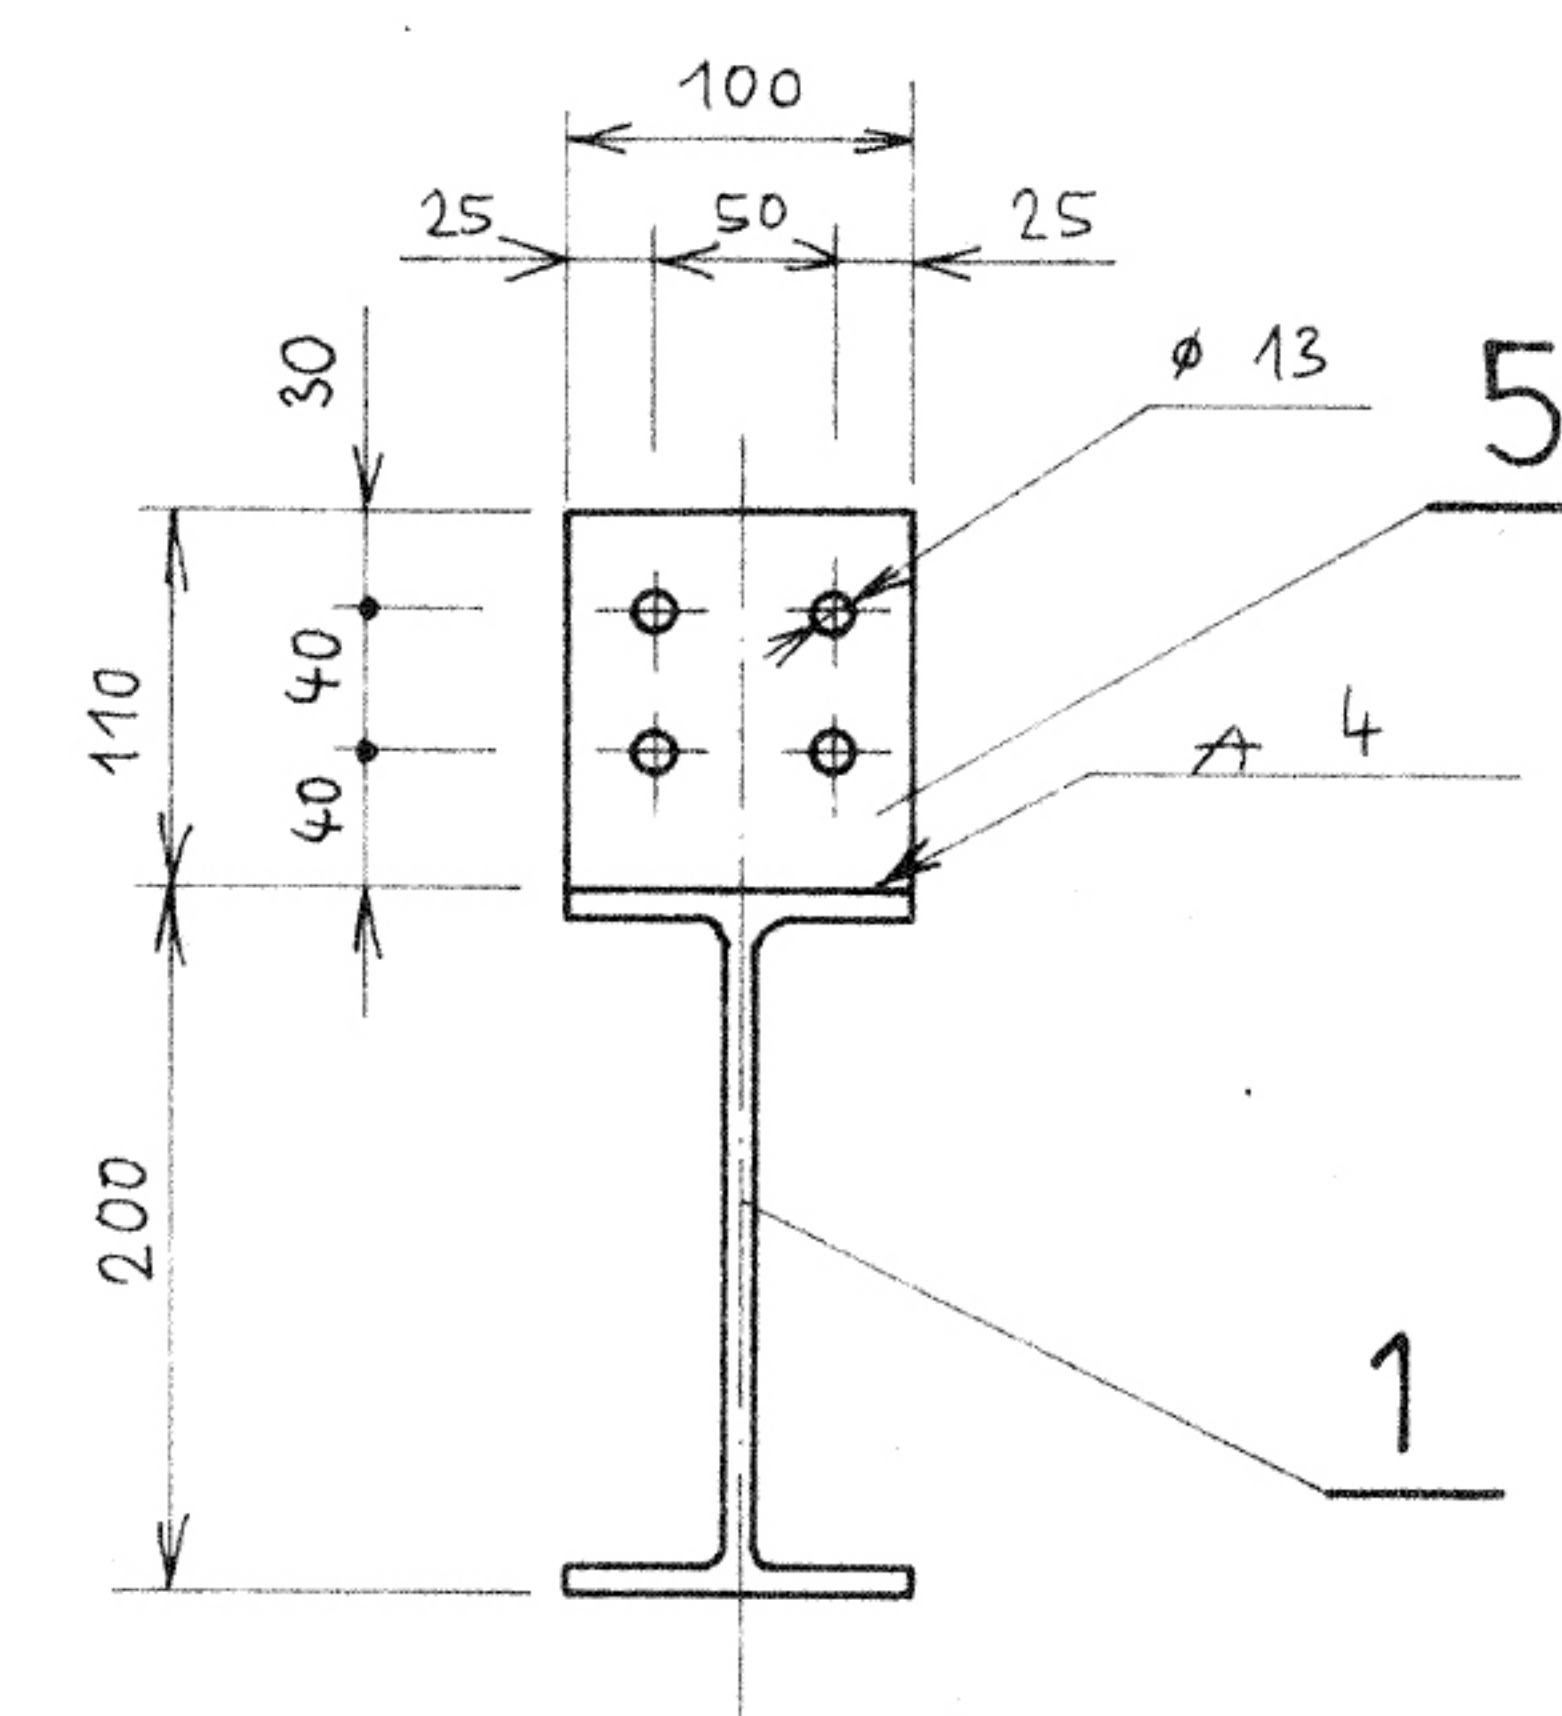

DET. „A“  
1:5

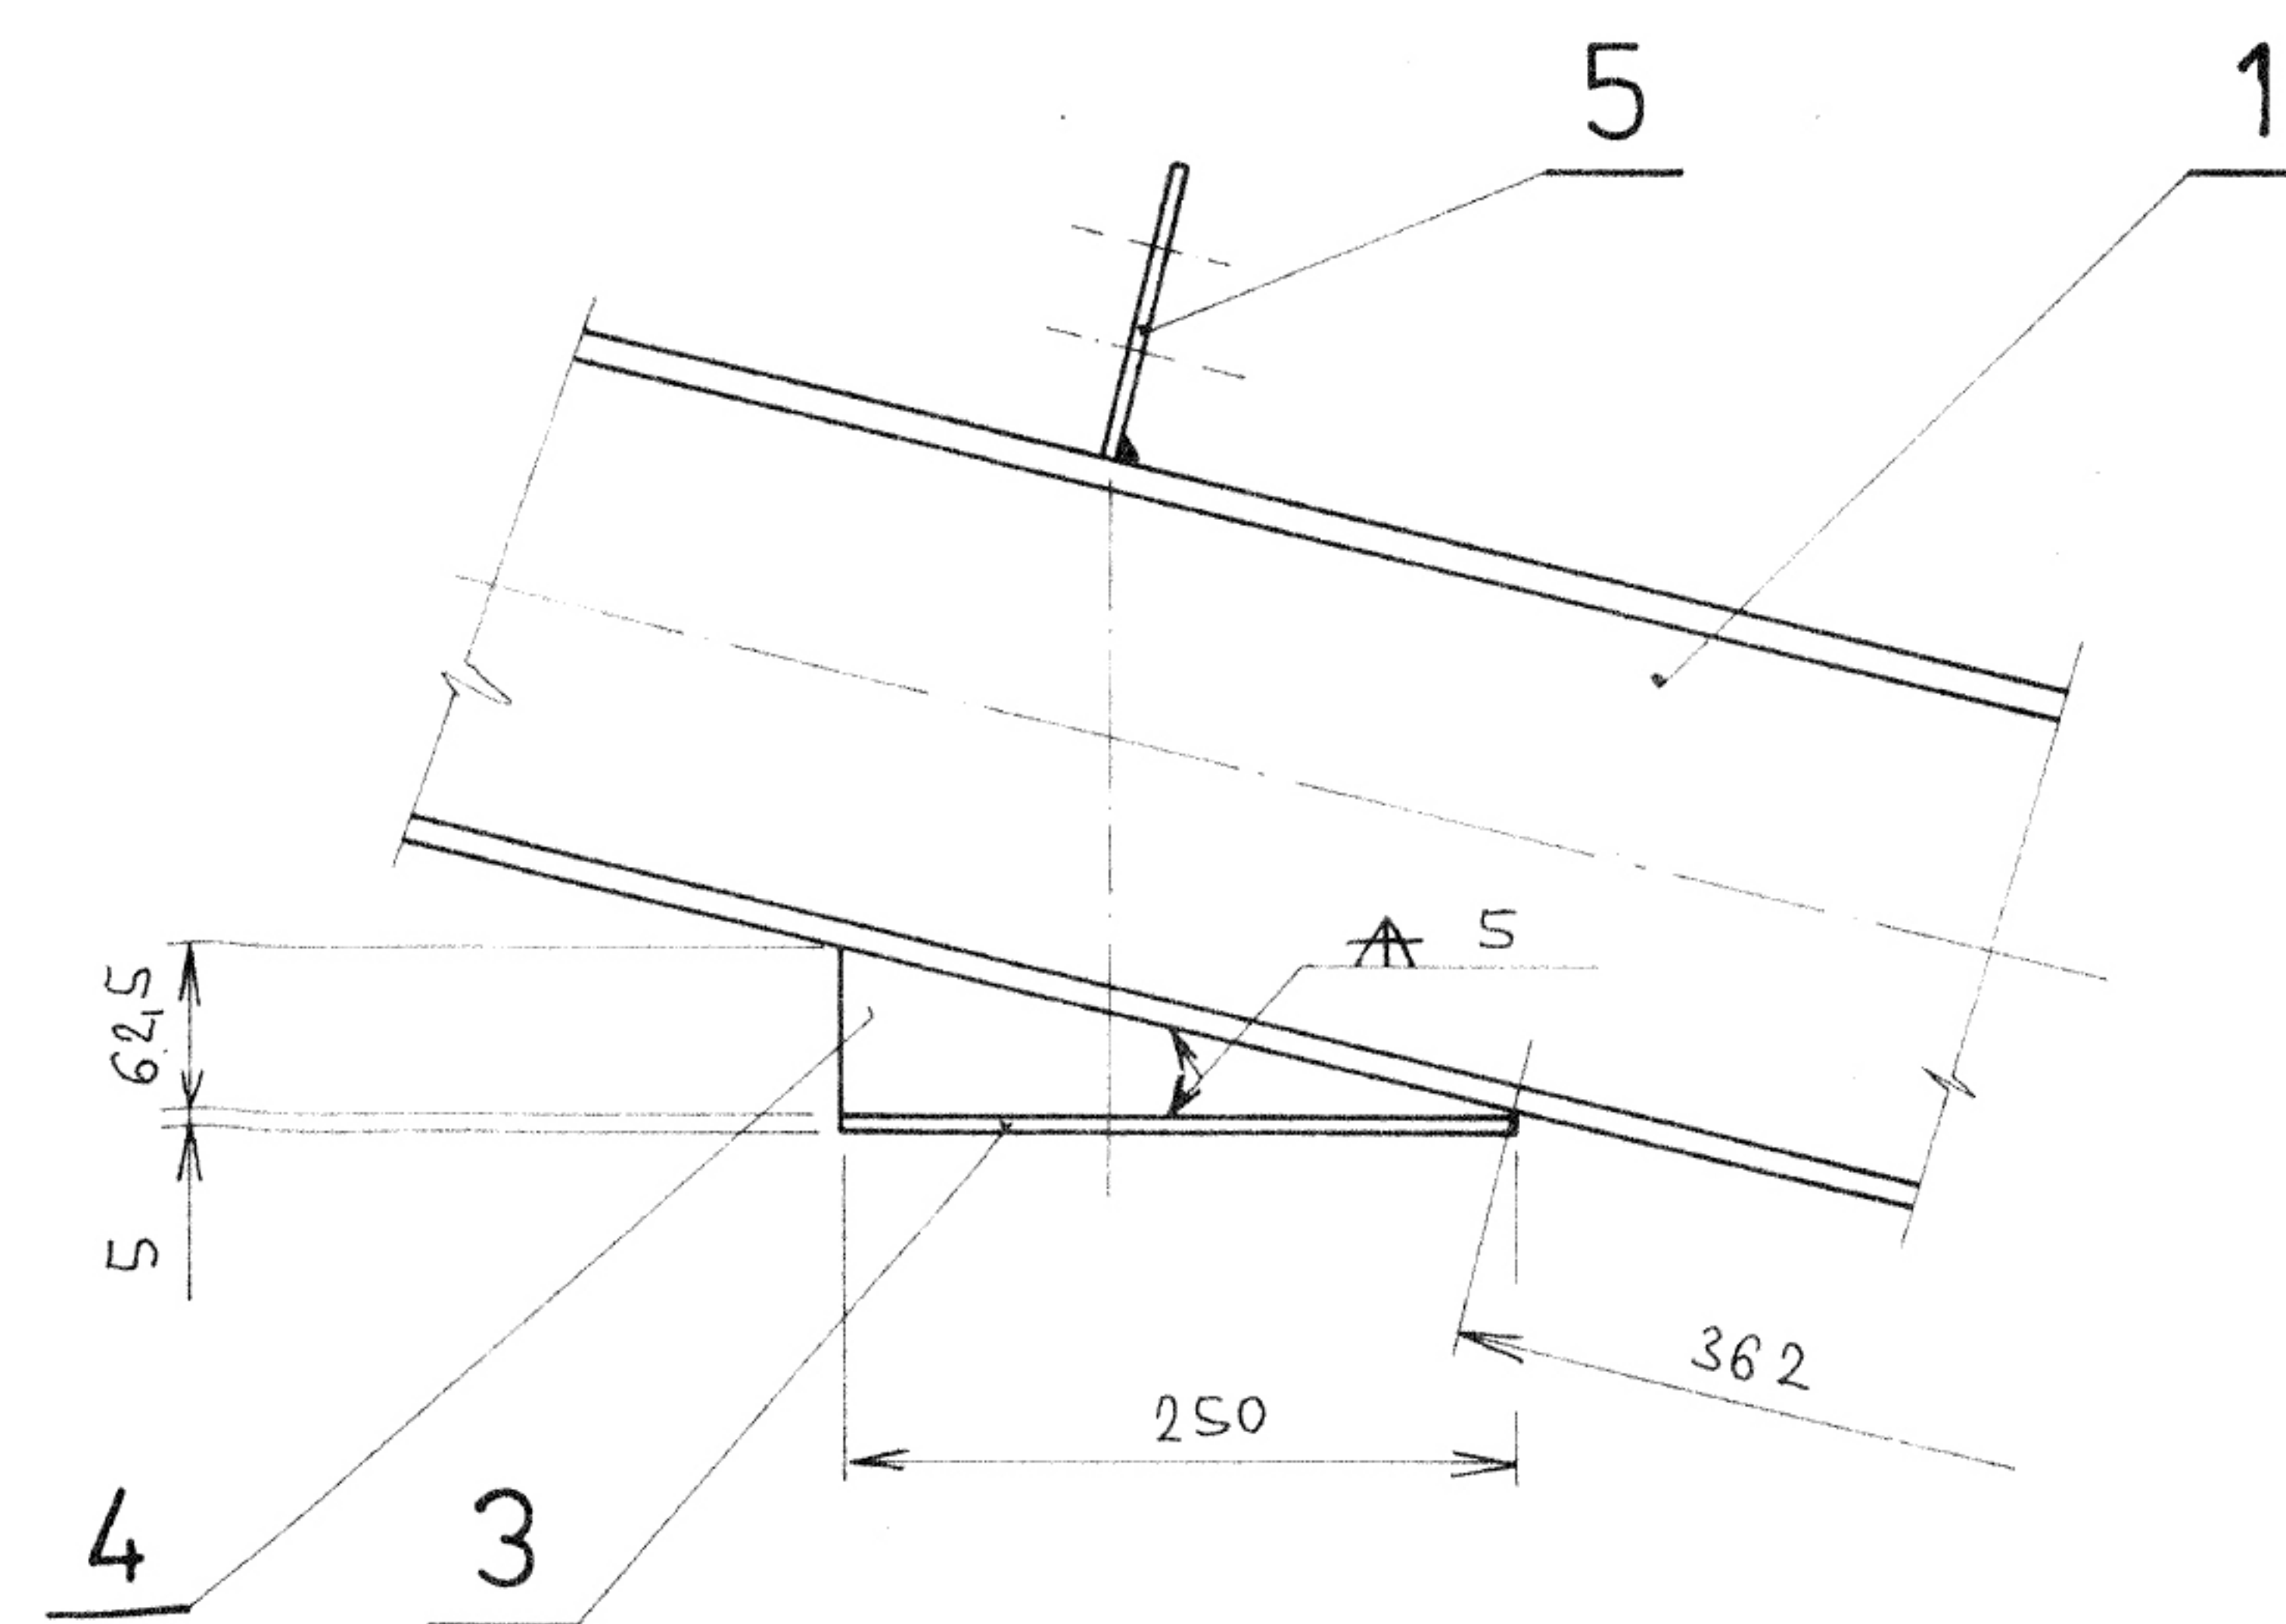

POHLED „P“  
1:5

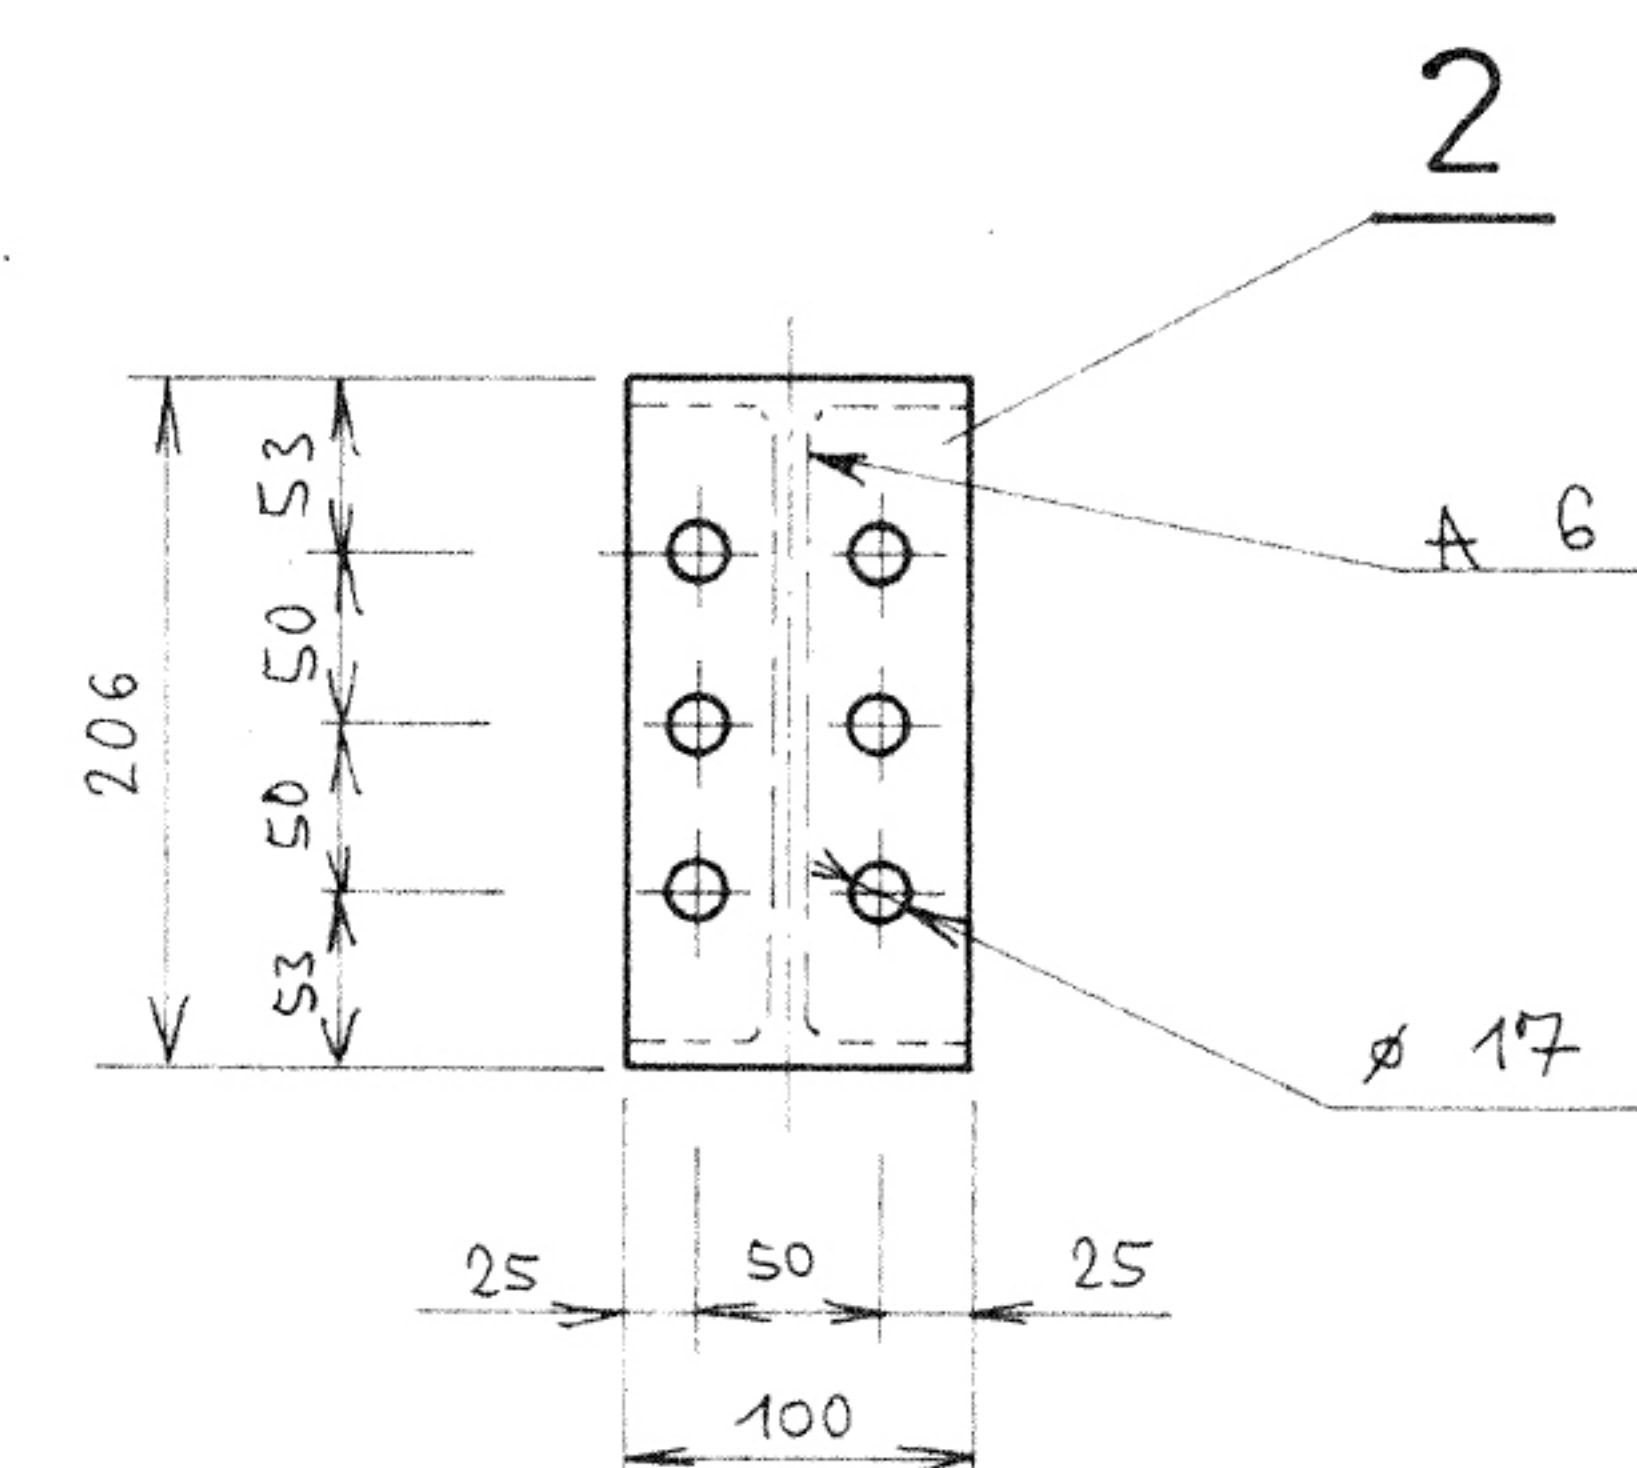

MATERIÁL 11 393

| POZ. | NÁZEV - ROZMĚR     | KS | HMOTNOST [KG] |        | POZU.       |
|------|--------------------|----|---------------|--------|-------------|
|      |                    |    | KS            | Σ      |             |
| 1    | IPE 200 - 10 351   | 1  | 231,86        | 231,86 | ČSN 42 5553 |
| 2    | Pl. 8 - 206 x 100  | 1  | 1,23          | 1,23   | ČSN 42 5310 |
| 3    | Pl. 5 - 250 x 100  | 1  | 0,98          | 0,98   | -II-        |
| 4    | Pl. 5 - 62,5 x 250 | 1  | 0,31          | 0,31   | -II-        |
| 5    | Pl. 4 - 100 x 110  | 7  | 0,35          | 2,45   | -II-        |
|      |                    |    | Σ             | 236,89 |             |

|                 |                 |                    |      |       |         |
|-----------------|-----------------|--------------------|------|-------|---------|
| SK              | projektant      | KASAL              | legl | datum | zak. č. |
|                 | vedl. úkol      | ING. DRÁŠAROVA     |      |       |         |
| STAVOKONSTRUKCE | tech. kontrola  |                    |      | datum | zak. č. |
|                 | investor        | SÚS ZVOJMO         |      |       |         |
| kopie           | společní orgány | HEÚ ZVOJMO         |      | datum | zak. č. |
|                 | obeah           | OCELOVÁ KONSTRUKCE |      |       |         |
|                 |                 | NOSNÍK N1          |      | 1:20  | 204     |
|                 |                 |                    |      | 1:5   |         |