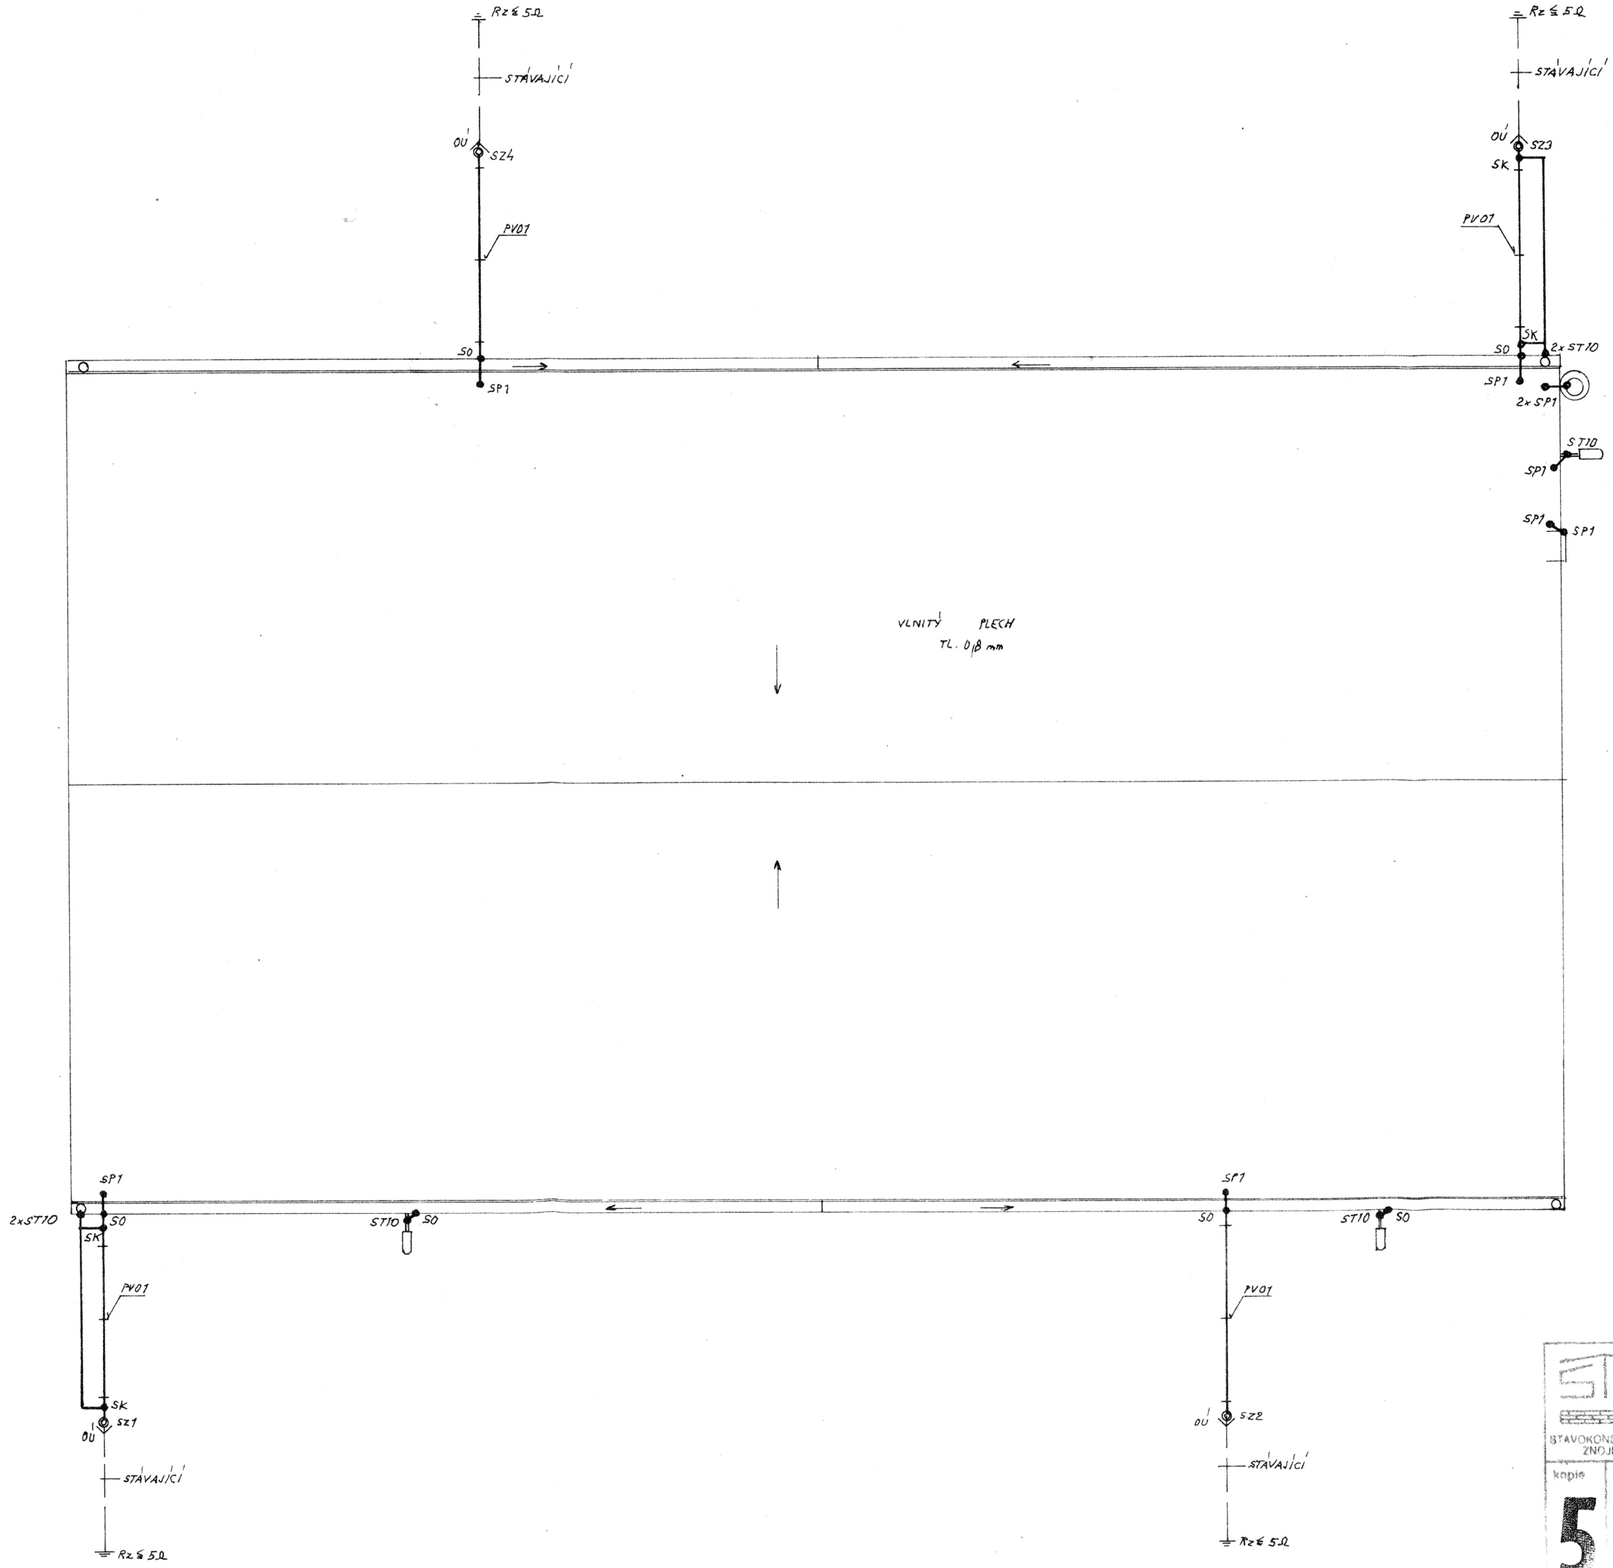

POZNÁMKY :

1. JÍMACÍ VEDENÍ NA POVRCHU FE, DRÁT Ø 8 mm.
2. PLECHOVÁ KRYTINA STŘECHY BUDE POUŽITA JAKO NÁHODNÝ JÍMAČ.
3. MAXIM. VZDÁLENOST PODPĚR PV07 JE 1,5 m.
4. ZEMNÍ ODPOR SVODU Rz ≤ 5Ω.

Autorizační doložka

Autorizovaný úkon je zapsán pod pořadovým číslem ..... autorizačního deníku.

Otisk kulaté pečeté

Podpis

ČSN 341390

STAVOKONSTRUKCE ZNOJMO	odp. projektant	DRAŠAR		
	ved. úkolu			
	tech. kontrola			
	investor	SPRÁVA A ÚDRŽBA SILNIC ZNOJMO	formát	6 A4
	správní orgány	MěÚ ZNOJMO	datum	3/1999
kopie 5	část E	SPRÁVA A ÚDRŽBA SILNIC ZNOJMO NÁSTAVBA STŘECHY GARÁŽÍ V AREÁLU KOTKOVA UL. ZNOJMO	stupeň	PDPS
			zak. č.	911/99
			arch. č.	-E- 503
		obsah: HROMOSVOD PŮDORYS STŘECHY	měřítko 1:100	č.v. 1