DET. „A"

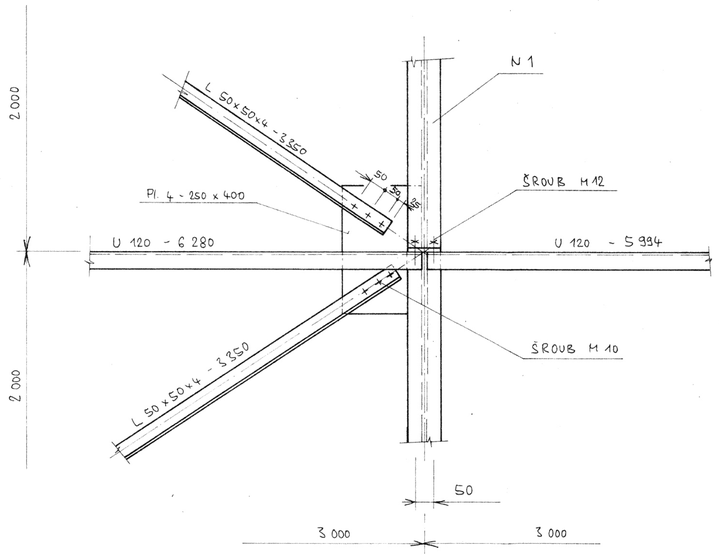

DET. „B"

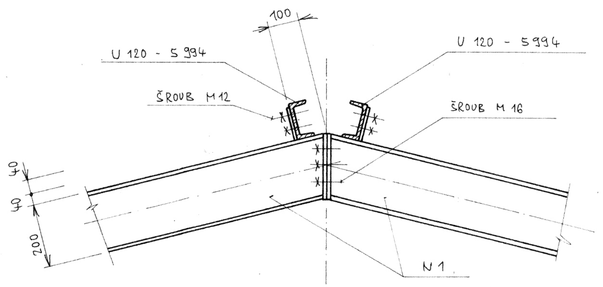

DET. „C"

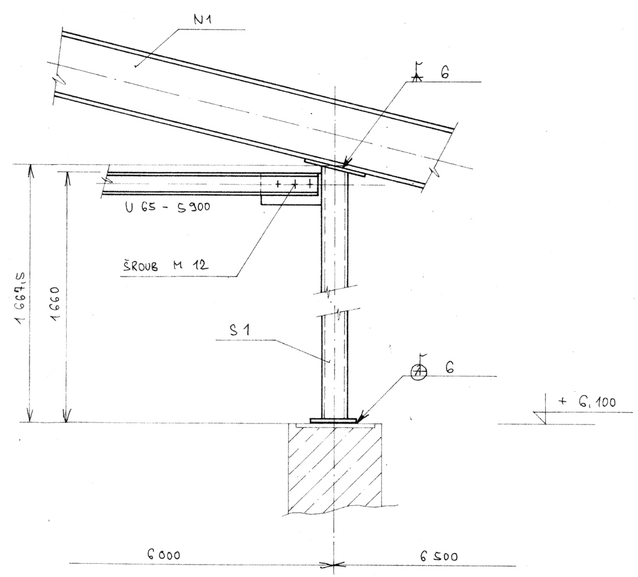

POZN.: MATERIÁL ŠROUBŮ - TŘÍDA 4D

DET. „E"

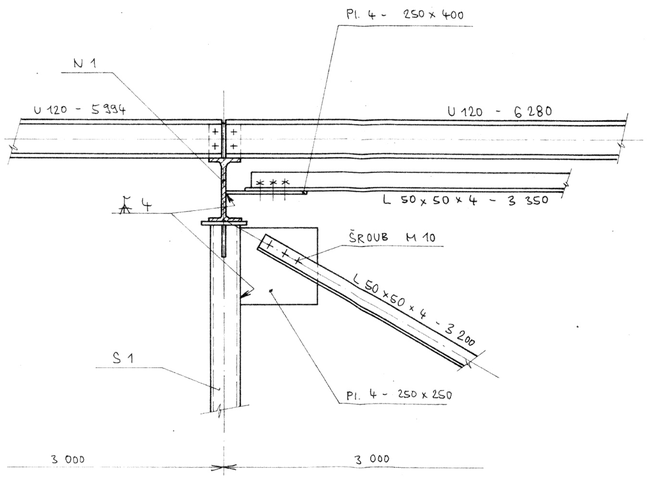

DET. „D"

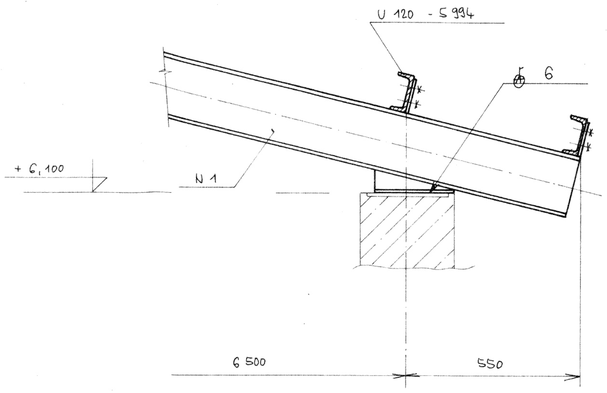

STAVOKONSTRUKCE ZVOLNO	odp. projektant	KASAL		
	ved. úkolu	ING. PRAŠAROVÁ		
	tech. kontrola			
	investor	SÚS ZVOLNO	formát	8A4
	správní orgány	MěÚ ZVOLNO	datum	3/99
kopie / část	SPRÁVA A ÚDRŽBA SILNIC ZVOLNO NÁSTAVBA STŘECHY GARÁŽÍ V AREÁLU KOTKOVA UL. ZVOLNO		stupeň	PDPS
			zak. č.	911/99
			arch. č.	- E - 205
	obsah OCELOVÁ KONSTRUKCE DETAILY		měřítko 1 : 10	č.v. 203