


# PŘEHLEDNÁ SITUACE 1:25 000

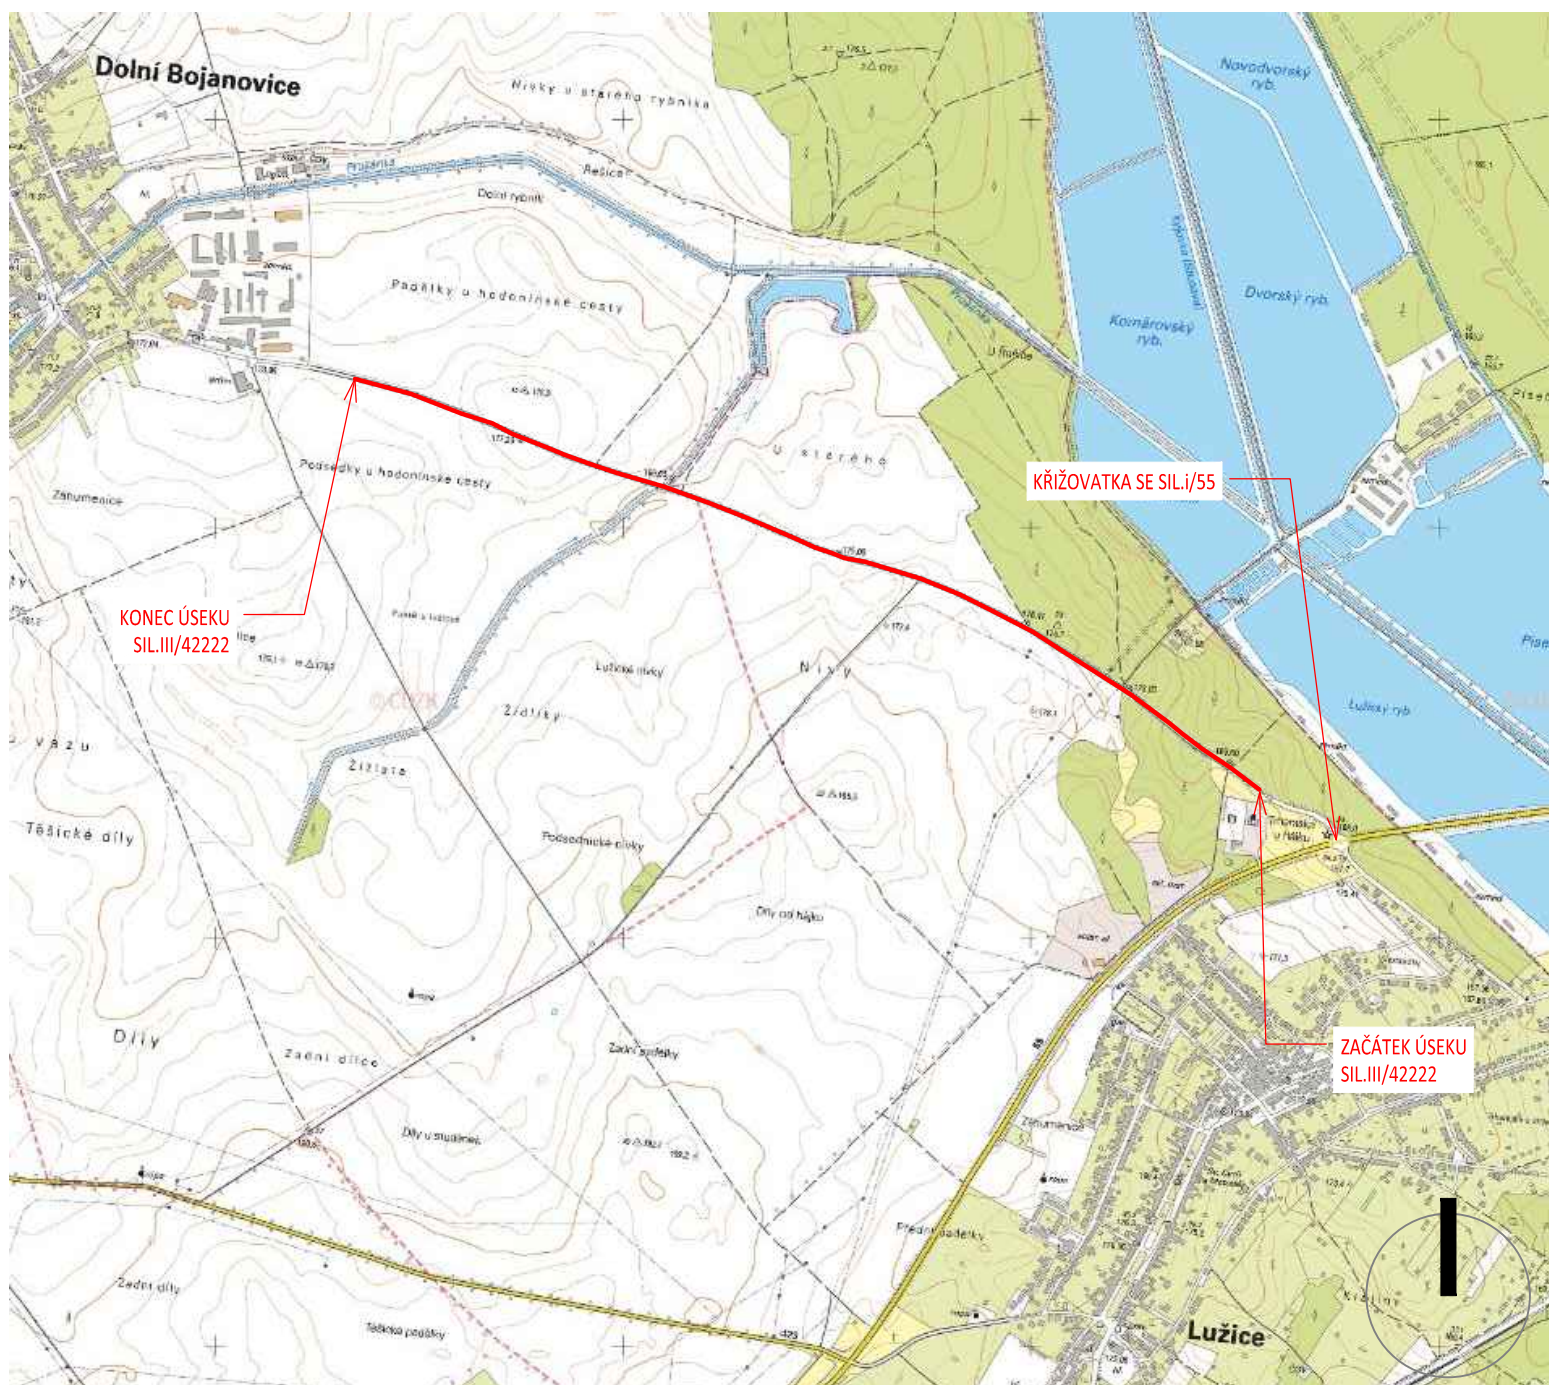

# SO 101

OBJEDNATEL	Správa a údržba silnic Jihomoravského kraje, p.o.k	STUPEŇ DOKUMENTACE	
ZODPOVĚDNÝ PROJEKTANT	ING. PETR VALIHRACH	<b>DSP-PDPS</b>	
VYPRACOVAL	ING. PETR VALIHRACH		
NÁZEV STAVBY		ZAK. ČÍSLO	15031
III/4222 křiž. s I/55 - Dolní Bojanovice		DATUM	ČERVEN 2015
		FORMÁT	A4
NÁZEV OBJEKTU		MĚŘÍTKO	1:25 000
NÁZEV PŘÍLOHY		POŘ. ČÍSLO	SOUPRAVA
PŘEHLEDNÁ SITUACE		<b>1</b>	