



PŘEHLEDNÁ SITUACE STAVBY

"II/377 Rájec – Jestřebí, most 377–008, okružní křižovatka" PDPS

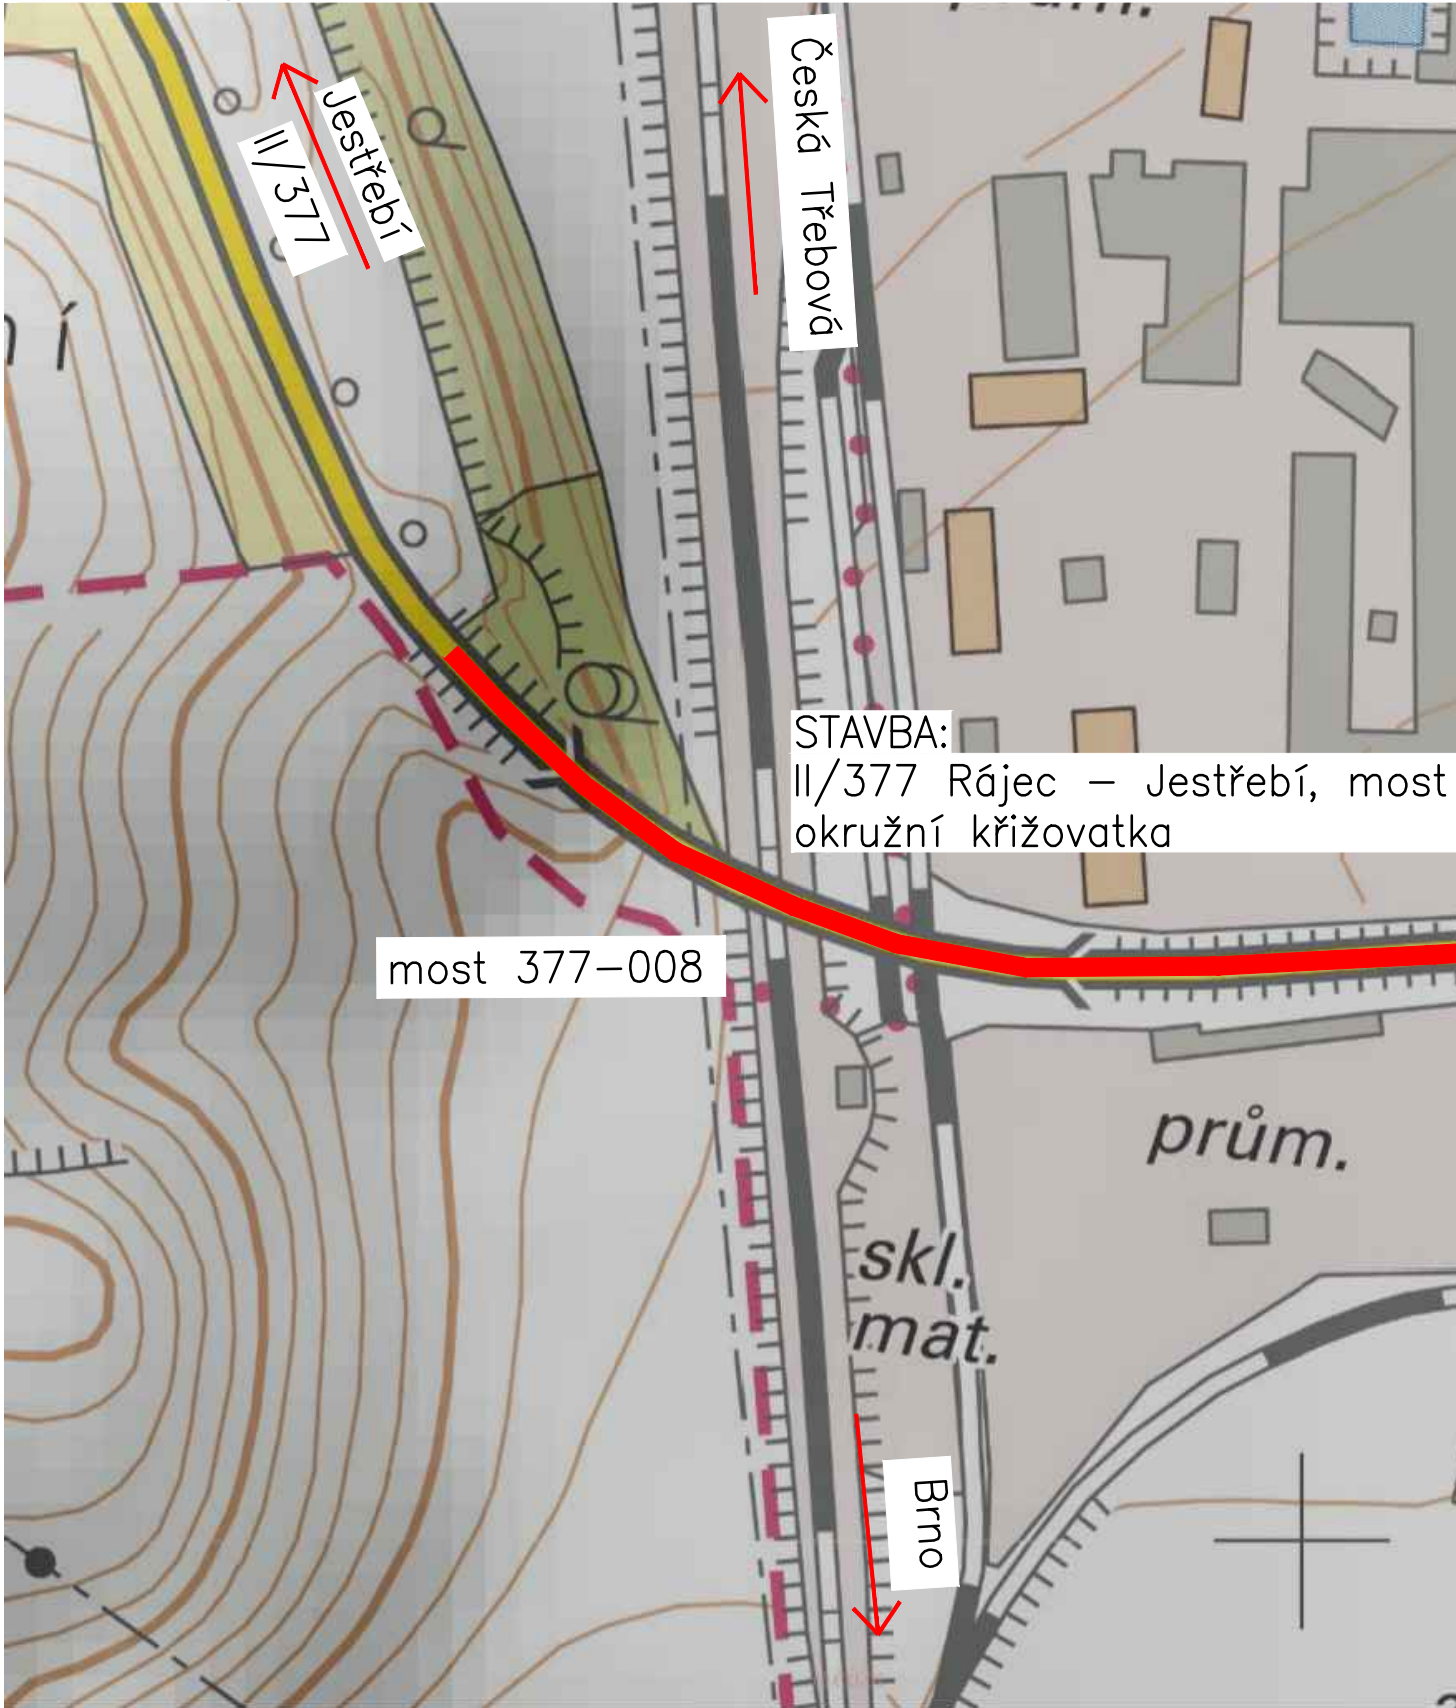

STAVBA:
II/377 Rájec – Jestřebí, most 377–008,
okružní křižovatka

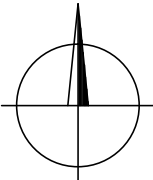

Výškový systém: Bpv
Souřadnicový systém: S – JTSK

Duševní a průmyslové vlastnictví

PIS PECHAL, s.r.o.

Veškerá práva vyhrazena
Postoupení třetím osobám není dovoleno

ZMĚNA		DATUM		PROVEDL	PODPIS
HIP	ZOD. PROJEKTANT	VYPRACOVAL	KONTROLOVAL	PIS PECHAL, s.r.o. Projektové a inženýrské služby 602 00 BRNO, Lidická 42 tel: 731 482 865, 545 213 466, e-mail: pis@pechal.cz	
ING. JAN KRAKOVÍČ	ING. VOJTĚCH KONEČNÝ	ING. JAROSLAV BÍLEK	ING. ANTONÍN PECHAL, CSc.		
OBJEDNATEL				DATUM	KRAJ
Správa a údržba silnic Jihomoravského kraje				LEDEN 2016	JIHOMORAVSKÝ
právní zástupce kraje				STUPEŇ	OKRES
II/377 Rájec – Jestřebí, most 377–008, okružní křižovatka				PDPS	BLANSKO
				ČÍS.ZAK.	OBEC
				P2/015/24	RÁJEC-JESTŘEBÍ
ČÁST				MĚŘÍTKO	FORMÁT
B. SOUHRNNÉ ŘEŠENÍ STAVBY				1:2200	2xA4
PŘÍLOHA				ČÍS.PŘÍLOHY	ČÍS.PARÉ
PŘEHLEDNÁ SITUACE STAVBY				B.1	