



# UKONČENÍ U HŘEBENE PULTOVÝCH STŘECH

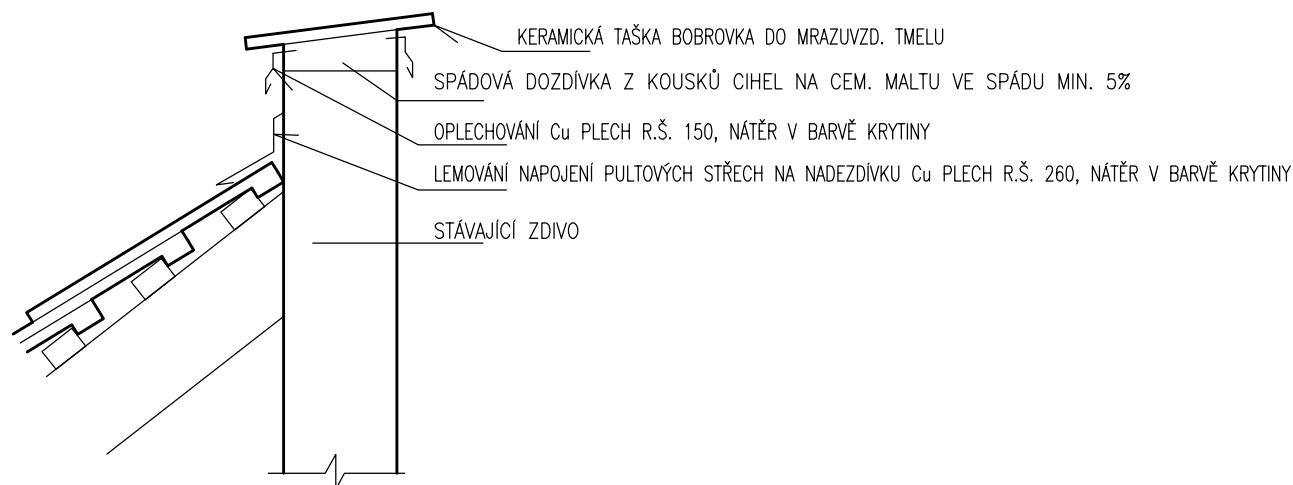

# ATIKA V KONTAKTU SE ŠTÍTEM SOUSEDNÍHO DOMU

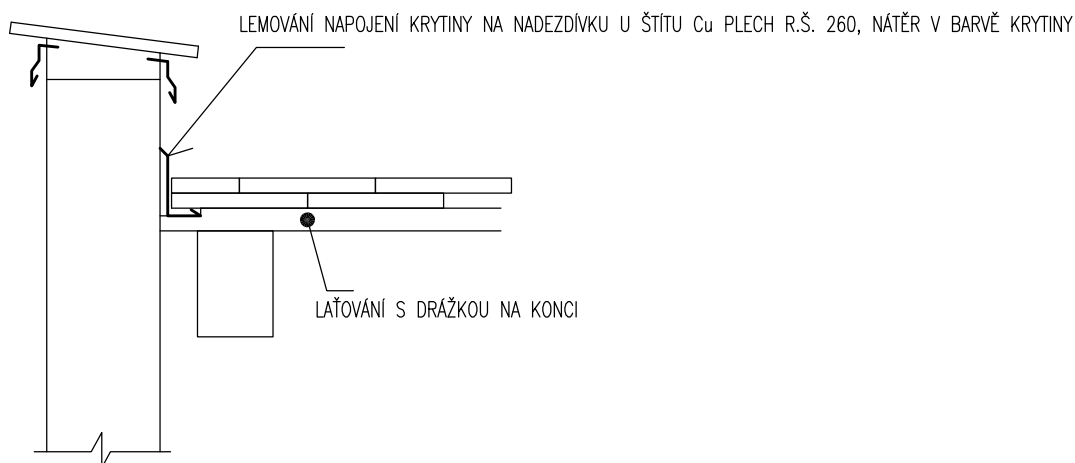

Projektant Ing. Šlanhof 	Vypracoval Ing. Šlanhof	 Ing. Jiří ŠLANHOF Olomučany 188, 679 03 Olomučany projekty a inženýrská činnost
Místo stavby: Mikulov	Stavební úřad: Mikulov	
Stavebník: Základní umělecká škola, Mikulov, okres Břeclav Náměstí 28, 692 01 Mikulov, IČ 65337913		Formát: A4
Název akce: <b>Výměna části střešní krytiny objektu Základní umělecké školy Mikulov</b>		Datum: 02/2012
		Účel PD: výběr dodavatele
		Zakázkové č.:
		Měřítko: 1:10
		Výkres č.: F.1.5
Řešení detailů		