




PŮDORYS

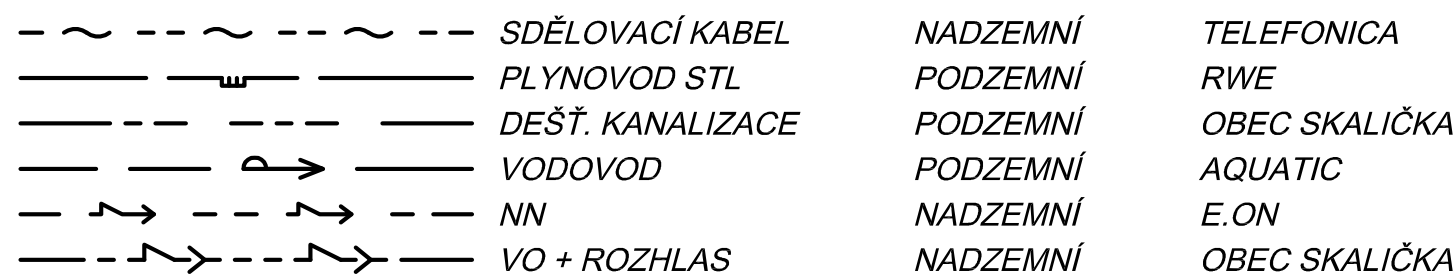

PŘÍČNÝ ŘEZ A - A

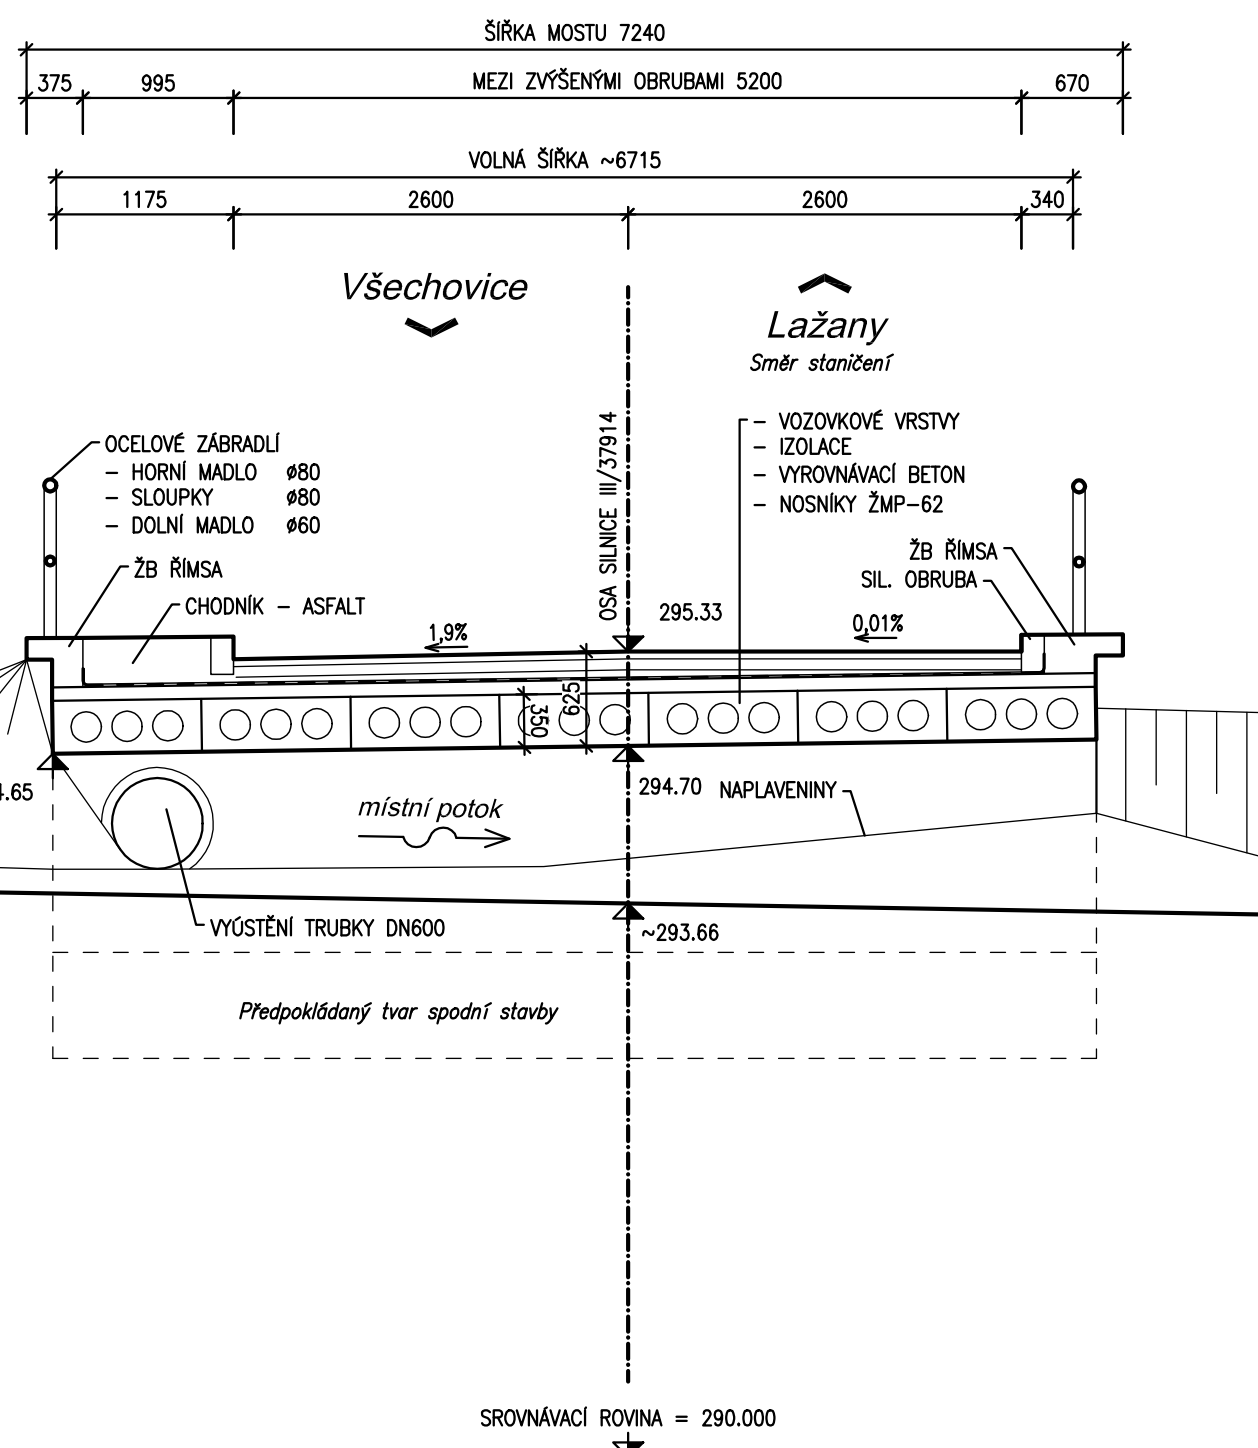

PODÉLNÝ ŘEZ 1 - 1

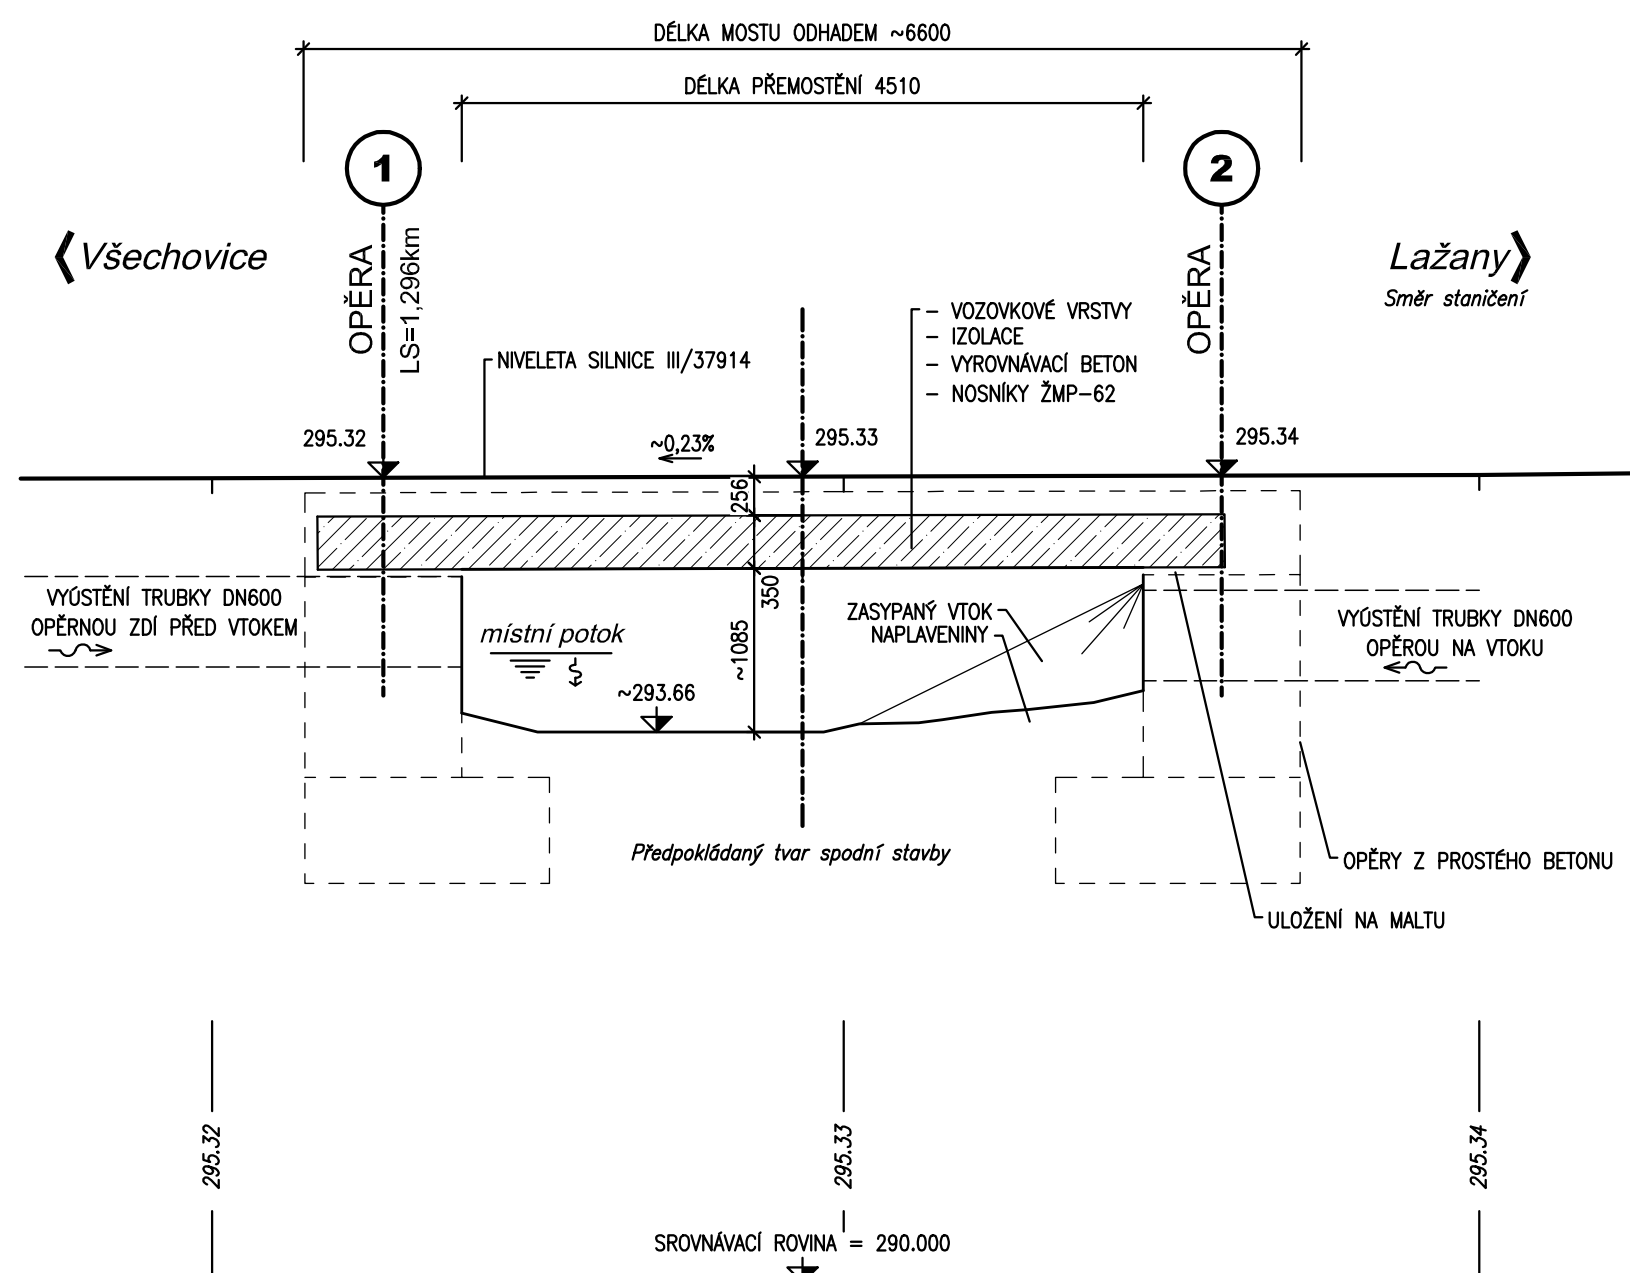

c

DSP

AKCE:				OPRAVA MOSTŮ			
				152-037, 152-037a, 37914-2, 37914-3			
OBJEDNATEL							
Správa a údržba silnic Jihomoravského kraje příspěvková organizace kraje oblast Brno, Ofečovská 35, 619 64 Brno							
HLAVNÍ PROJEKTANT				PK OSSENDORF s.r.o. PROJEKTOVÁ KANCELÁŘ DOPRAVNÍCH STAVB Tomešova 1, 602 00 BRNO tel. 543 516 526, fax 543 516 528 info@pk-ossendorf.cz			
HLAVNÍ INŽ. PROJEKTU		ING. OSSENDORF					
VEDOUČÍ PROJEKTANT		ING. REŘUCHA		ČÍSLO ZAKÁZKY		2013-077	
SOUŘADNÝ SYSTÉM: S-JTSK				VÝŠKOVÝ SYSTÉM: BPV			
PODZHOTOVITEL				PK OSSENDORF s.r.o. Tomešova 1, 602 00 BRNO tel. 543 516 526			
VEDOUČÍ PROJEKTANT		ZODP. PROJEKTANT		VYPRACOVAL		KONTROLOVAL	
ING. REŘUCHA		ING. REŘUCHA		ING. ČECHÁČEK		ING. REŘUCHOVÁ	
KRAJ	JIHOMORAVSKÝ	KÚ		SKAŽIČKA UŠŤNOVA			
OBSAH				DATUM		07/2013	
OPRAVA MOSTU ev.č. 37914-2 SO 203 Oprava mostu ev.č. 37914-2				FORMÁT		A4	
				STUPEŇ PD		DSP	
				ČÍSLO ZAKÁZKY		2013-077	
				MĚŘITKO		1:50	
PŘÍLOHA PD				ČÍSLO PÁŘKY		02	
STÁVAJÍCÍ STAV							