
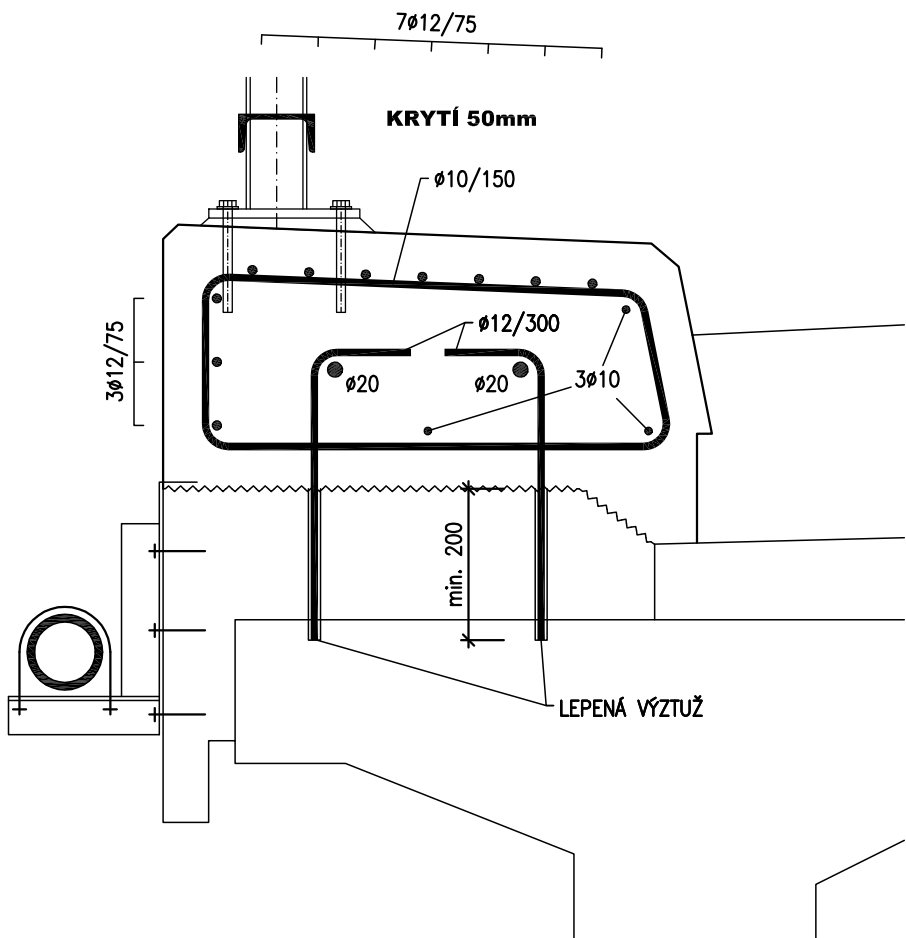


TVAR A SCHÉMA VÝZTUŽE ŘÍMS 1:10

TVAR ŘÍMSY - PŘÍČNÝ ŘEZ

SCHEMA VÝZTUŽE ŘÍMSY - PŘÍČNÝ ŘEZ

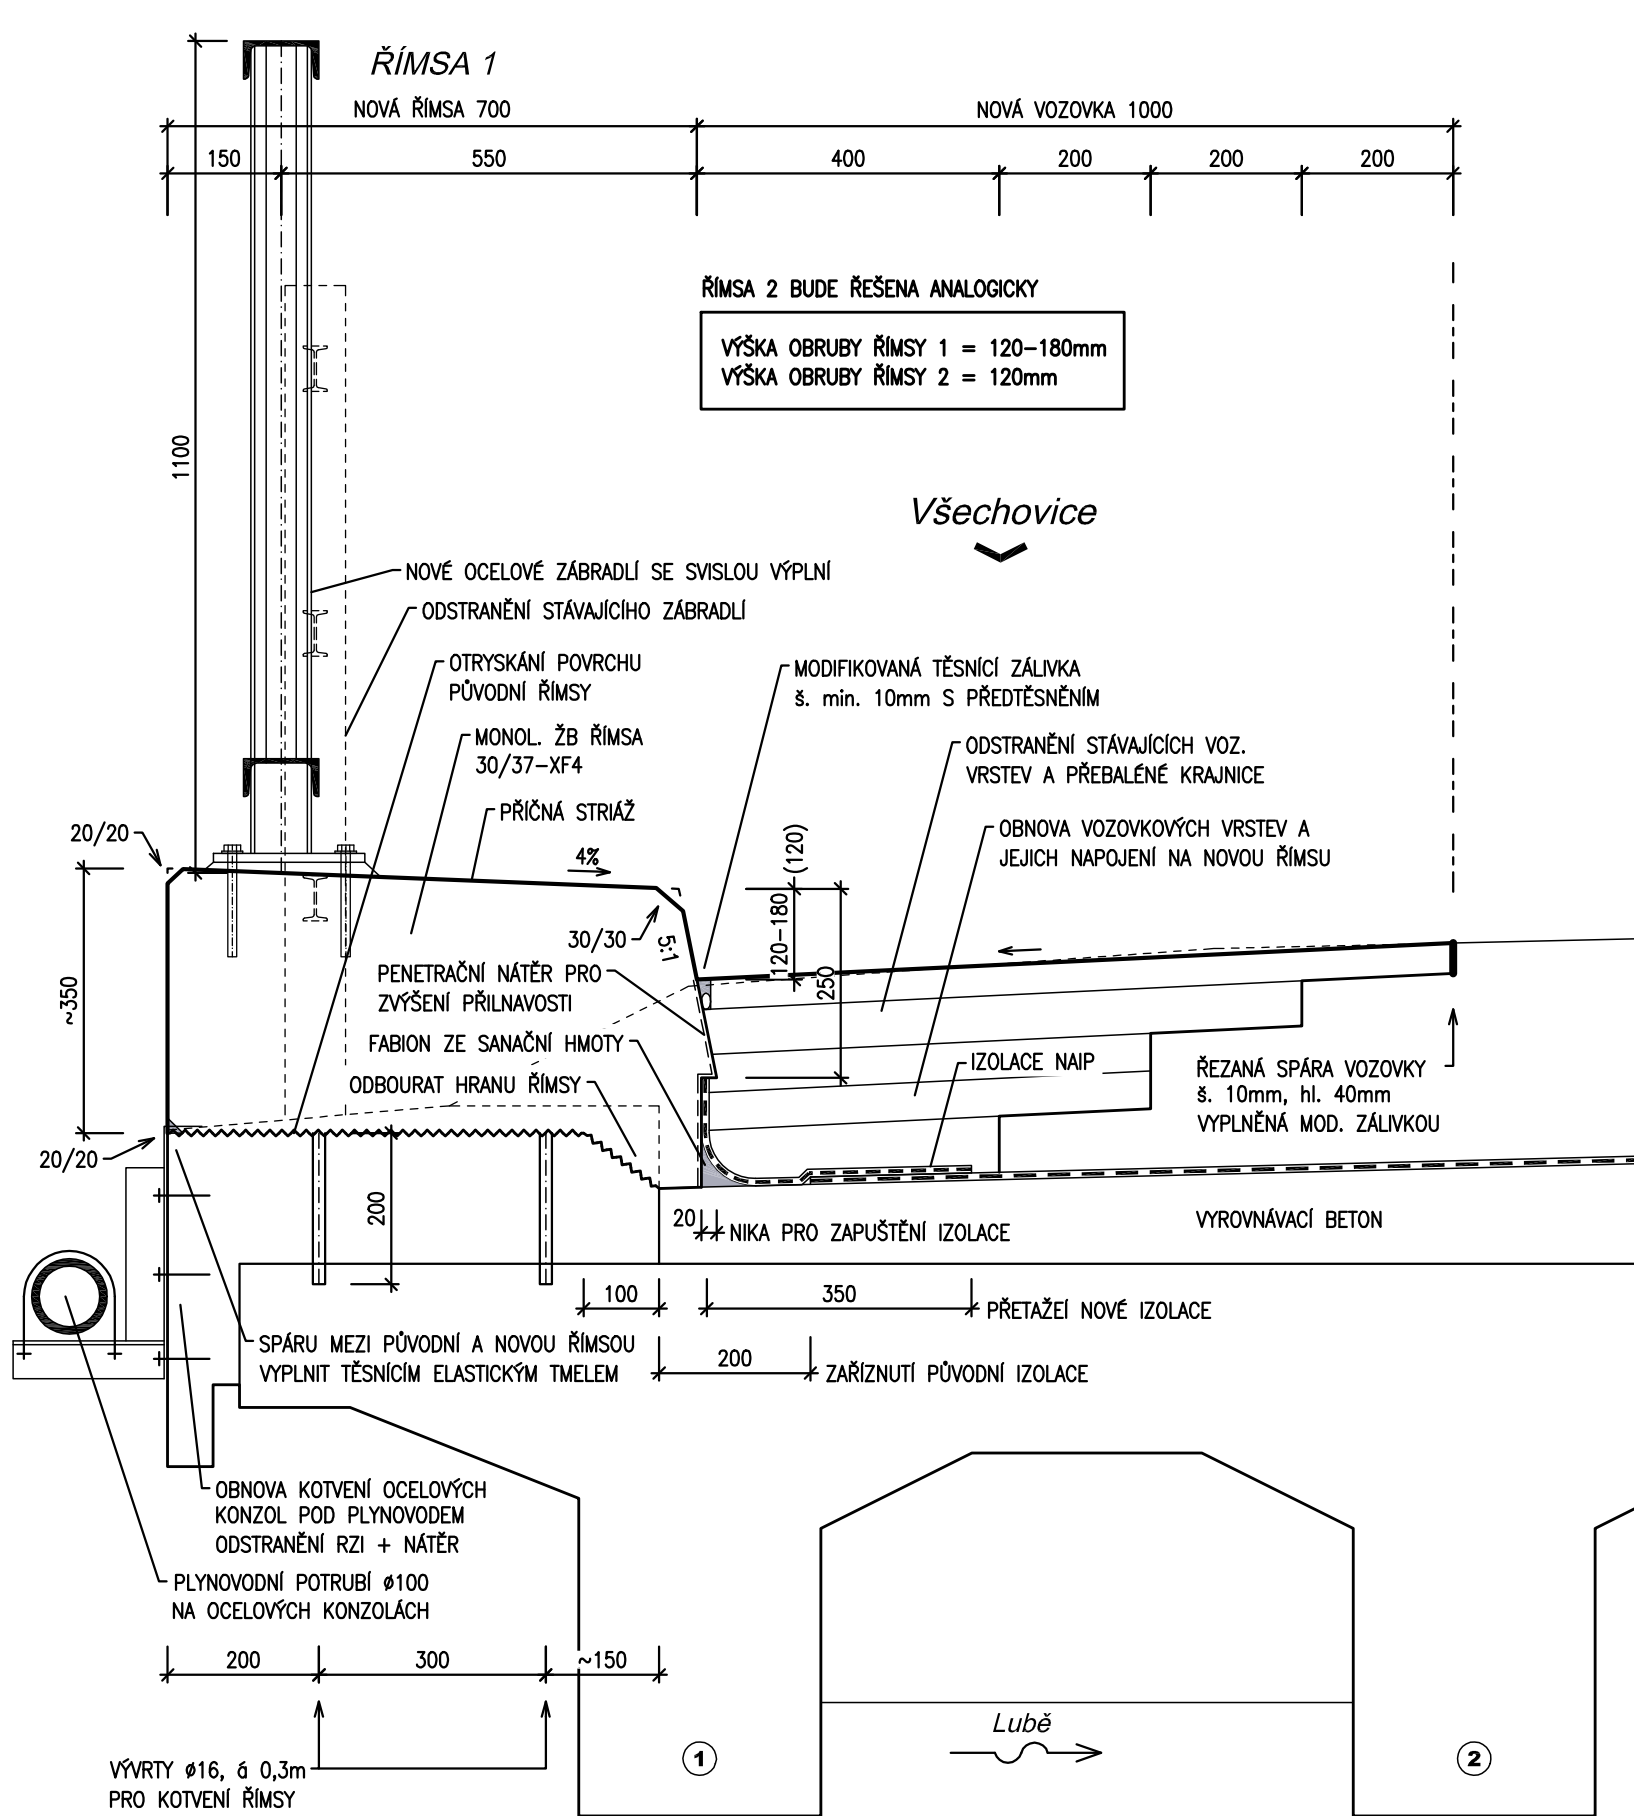

MATERIÁL

BETON C30/37 - XF4
OCEL B500B
KRYTÍ 50mm

POZNÁMKY

TVAR A VÝZTUŽ ŘÍMSY 2 PROVĚST ANALOGICKY
ŘEŠENÍ PRACOVNÍCH SPÁR ŘÍMS VIZ PŘÍLOHA DETAILS

C DSP

AKCE:		OPRAVA MOSTŮ	
		152-037, 152-037a, 37914-2, 37914-3	
OBJEDNATEL		Správa a údržba silnic Jihomoravského kraje	
		příspěvková organizace kraje	
		oblast Brno, Ořechovská 35, 619 64 Brno	

HLAVNÍ PROJEKTANT		PK OSSENDORF s.r.o.	
		PROJEKTOVÁ KANCELÁŘ DOPRAVNÍCH STAVEB	
		Tomešova 1, 602 00 BRNO www.pk-ossendorf.cz	
		tel: 543 516 526, fax: 543 516 528 info@pk-ossendorf.cz	
HLAVNÍ INŽ. PROJEKTU	ING. OSSENDORF		
VEDOUČÍ PROJEKTANT	ING. ŘEŘUCHA	ČÍSLO ZAKÁZKY	2013-077

SOUŘADNÝ SYSTÉM: S-JTSK				VÝŠKOVÝ SYSTÉM: BPV	
PODZHOTVITEL				PK OSSENDORF s.r.o.	
VEDOUČÍ PROJEKTANT				Tomešova 1, 602 00 BRNO	
ING. ŘEŘUCHA				tel: 543 516 526	
ZODP. PROJEKTANT				DATUM	07/2013
VYPRACOVAL				FORMÁT	3 A4
KONTROLOVAL				STUPEŇ PD	DSP
ING. ČECHÁČEK				ČÍSLO ZAKÁZKY	2013-077
ING. ŘEŘUCHOVÁ				MĚŘITKO	1:10
KRAJ JIHMORAVSKÝ				ČÍSLO PARÉ	ČÍSLO PŘÍLOHY
KÚ: SKALIČKA U TIŠNOVA				06	
OBSAH				OPRAVA MOSTU ev.č. 37914-3	
				SO 204 Oprava mostu ev.č. 37914-3	
PŘÍLOHA PD				TVAR A SCHÉMA VÝZTUŽE ŘÍMS	