

H**DSP**

AKCE:

OPRAVA MOSTŮ**152-037, 152-037a, 37914-2, 37914-3**

OBJEDNATEL

Správa a údržba silnic Jihomoravského krajepříspěvková organizace kraje
oblast Brno, Ořechovská 35, 619 64 Brno**HLAVNÍ PROJEKTANT****PK OSSENDORF s.r.o.**

PROJEKTOVÁ KANCELÁŘ DOPRAVNÍCH STAVEB

Tomešova 1, 602 00 BRNO www.pk-ossendorf.cztel: 543 516 526, fax: 543 516 528 info@pk-ossendorf.cz

HLAVNÍ INŽ. PROJEKTU

ING. OSSENDORF

VEDOUcí PROJEKTANT

ING. ŘEŘUCHA

ČÍSLO ZAKÁZKY

2013-077

SOUŘADNÝ SYSTÉM:

S-JTSK

VÝŠKOVÝ SYSTÉM:

BPV

PODZHOTOVITEL

VEDOUcí PROJEKTANT

ZODP. PROJEKTANT

VYPRACOVAL

KONTROLOVAL

ING. RAK

ING. RAK

ING. KONEČNÁ

ING. ŘEŘUCHOVÁ

PK OSSENDORF s.r.o.Tomešova 1, 602 00 BRNO
tel: 543 516 526

KRAJ

JIHOMORAVSKÝ

KÚ: SKALIČKA U TIŠNOVA

DATUM

07/2013

OBSAH

OPRAVA MOSTU ev.č. 37914-3

FORMÁT

A4

STUPEŇ PD

DSP

ČÍSLO ZAKÁZKY

2013-077

MĚŘÍTKO

-

PŘÍLOHA PD

ZÁBOROVÝ ELABORÁT

ČÍSLO PARÉ

ČÍSLO PŘÍLOHY

H1



ZÁBOROVÝ ELABORÁT



TECHNICKÁ ZPRÁVA

1. Identifikační údaje

Stavba	Oprava mostů 152-037,152-037a, 37914-2 a 37914-3 Oprava mostu ev. č. 37914-3
Stát:	Česká republika
Kraj:	Jihomoravský
Okres:	Brno-venkov
Obec:	Skalička
Katastrální území:	Skalička u Tišnova, 787060
Stupeň dokumentace:	Dokumentace pro vydání stavebního povolení (DSP)
Název objektu dle ML:	Most přes potok Lubě za obcí Skalička
Stavebník (objednatel)	Správa a údržba silnic Jihomoravského kraje, příspěvková organizace kraje Žerotínovo náměstí 3/5 601 82 Brno IČ: 709 32 581
Projektant (zhotovitel PD)	PK OSSENDORF, s.r.o. Tomešova 503/1 602 00 Brno IČ: 255 64 901
hlavní inženýr projektu:	Ing. Jan Ossendorf
zodpovědný projektant:	Ing. Kamil Řeřucha (ČKAIT: 1004911)

2. Související předpisy

- Zákon č. 265/1992 Sb., o zápisech vlastnických a jiných věcných práv k nemovitostem
- Zákon č. 162/2001 Sb. o poskytování údajů z katastru nemovitostí České republiky
- Zákon č. 344/1992 Sb., o katastru nemovitostí České republiky
- Zákon č. 183/2006 Sb., o územním plánování a stavebním řádu



3. Zpráva záborového elaborátu

Záborový elaborát je vypracován jako podklad pro majetkoprávní projednání pozemků dotčených stavbou: Silnice III/37914: Skalička u Tišnova, oprava mostu ev. č. 37914-3. Tyto pozemky se nachází v katastrálním území Skalička u Tišnova 787060.

3.1 Výchozí podklady

Od 19. 6. 2013 je v daném katastrálním území platná digitální katastrální mapa po Komplexních pozemkových úpravách. Jako podklad pro zobrazení hranic pozemků v záborovém elaborátu byla použita data získaná z veřejného Dálkového přístupu do KN ve výměnném formátu Českého úřadu zeměměřičského a katastrálního. Vybrané údaje týkající se vlastnictví parcel byly získány pomocí aplikace Nahlížení do katastru nemovitostí poskytované CUZK.CZ.

3.2 Způsob zpracování

Do katastrální mapy byla vložena situace stavby a provedeno ohraničení všech trvalých a dočasných záborů poskytnutých z koordinační situace stavby.

Výsledná situace ve formátu DWG pak vyjadřuje celkové plochy trvalých a dočasných záborů. Různé podbarvení ploch a druhy čar jsou vysvětleny v legendě.

Údaje o dotčených parcelách byly zpracovány do přílohy - Seznam dotčených parcel. Příslušná tabulka obsahuje název katastrálního území, čísla dotčených parcel, čísla položek, dané výměry parcel, druhy pozemků, čísla listů vlastnictví, údaje o vlastnících a vyčíslení velikosti trvalých a dočasných záborů.

4. Přílohy

4.1 Tabulková část

- Přehled pozemků vlastníků podle písmene c) §109 zákona č.183/2006. Sb.
- Přehled sousedních pozemků vlastníků podle písmene e) §109 zákona č.183/2006. Sb.

4.2 Grafická část

Záborový elaborát – digitální katastrální mapa se zákresem záborů



4.1 TABULKOVÁ ČÁST

Přehled pozemků vlastníků podle písmene c) §109 zákona č.183/2006. Sb.

č. pol.	Parcelní číslo	Výměra dle KN	Druh pozemku	Číslo LV	Vlastník	Trvalý zábor bez výkupu	Trvalý zábor s výkupem	Dočasný zábor	POZN.	Způsob ochrany
1	25	6340	ostatní plocha/silnice	99	Správa a údržba silnic Jihomoravského kraje, příspěvková organizace kraje, Žerotínovo náměstí 449/3, Veveří, 60182 Brno	13	0	27	SO 204	-
2	687/1	10472	vodní plocha	505	MNV Skalička, IČO 365432, 66603 Skalička	68	0	37	SO 204	-
3	707	2214	vodní plocha	1	Obec Skalička, 66603 Skalička	4	0	30	SO 204	-
4	698	1176	ostatní plocha/silnice	60000	Úřad pro zastupování státu ve věcech majetkových, Rašínovo nábřeží 390/42, 12800 Praha	10	0	92	SO 204	-


Přehled sousedních pozemků vlastníků podle písmene e) §109 zákona č.183/2006. Sb.

č. pol.	Parcelní číslo	Výměra dle KN	Druh pozemku	Číslo LV	Vlastník
A	114/2	1963	ostatní plocha	1	Obec Skalička, 66603 Skalička
B	699/2	276	TTP	511	Holemá Dobromila, č.p. 18, 66603 Skalička
C	696	162	zahrada	508	Krapka Milan, č.p. 44, 66603 Skalička

4.2 GRAFICKÁ ČÁST

SITUACE ZÁBOROVÝ ELABORÁT

1:200

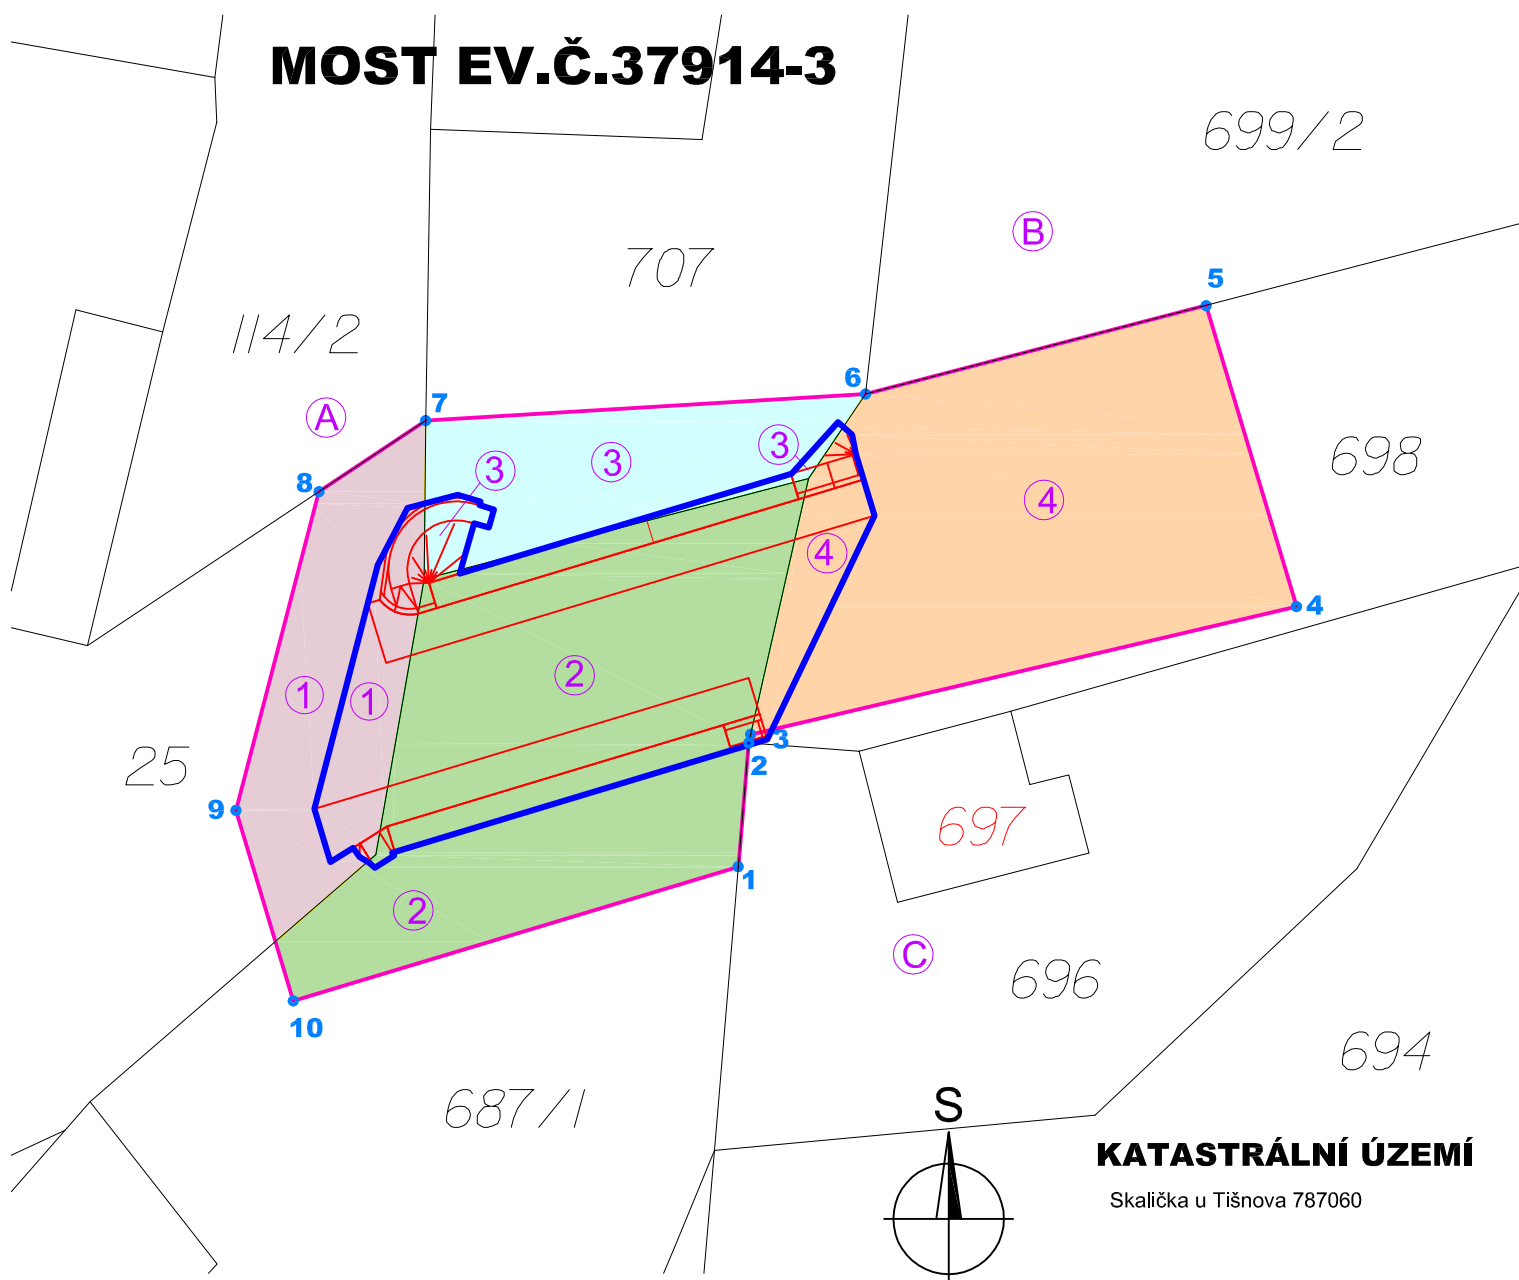

VYTYČOVACÍ BODY

Č.B.	Y	X
1	602448.23	1142125.80
2	602447.95	1142122.53
3	602447.90	1142122.30
4	602433.46	1142118.92
5	602435.85	1142110.96
6	602444.86	1142113.30
7	602456.50	1142114.00
8	602459.32	1142115.88
9	602461.52	1142124.31
10	602460.00	1142129.35

LEGENDA

- TRVALÝ ZÁBOR BEZ VÝKUPU
- DOČASNÝ ZÁBOR
- SÚS JIHOMORAVSKÉHO KRAJE, LV 99
- MNV SKALIČKA, LV 505
- OBEC SKALIČKA, LV 1
- ÚZSVM, LV 60000
- 698 ČÍSLO PARCELY POZEMKOVÉ
- 697 ČÍSLO PARCELY STAVEBNÍ
- 1 OZNAČENÍ PARCELY DOTČENÉ STAVBOU
- A OZNAČENÍ PARCELY SOUSEDÍCÍ SE STAVBOU
- 9 VYTYČOVACÍ BOD DOČASNÉHO ZÁBORU