


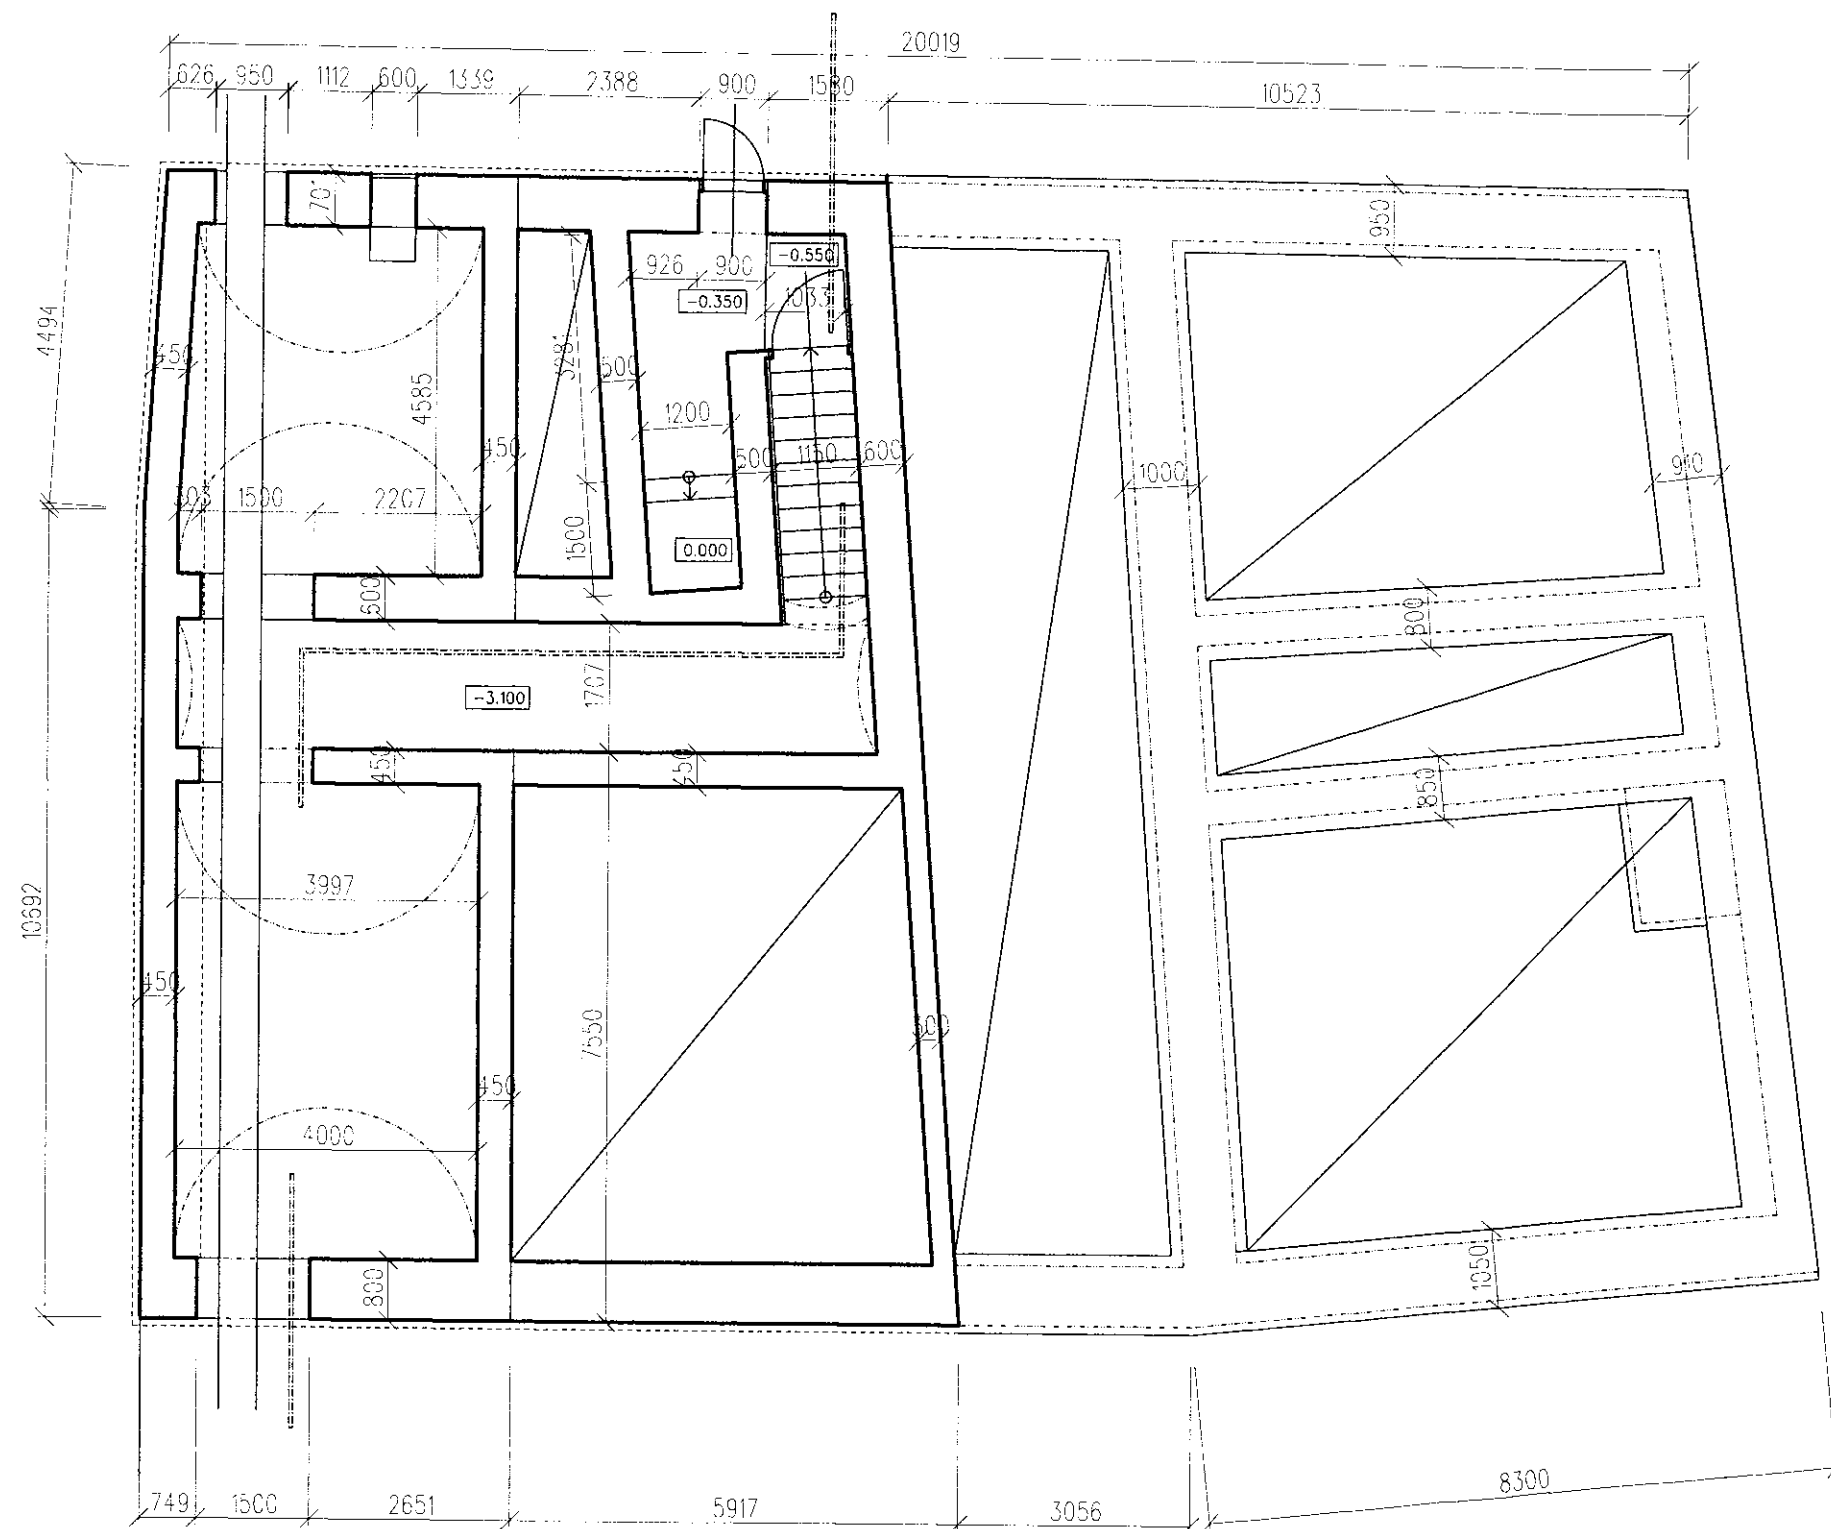


Legenda materiálů:



Zdivo z cihel plných pálených klasického formátu na MVC

kótováno v mm

Zod. projektant Ing. Josef Janíček	Vypracoval Ing. Josef Janíček	Kreslil HP OfficeJet 7612	Č.kopie
Místo stavby Široká 401/16, 664 91 Ivančice	Investor Jihomoravský kraj, Žer. nám. 3, 602 00 Brno		
Akce: Demolice objektu H			
Obsch: Půdorys suterénu			
Formát: 2A4		Datum: 04/2016	
Číslo zak.: 1 : 100		Číslo výkresu: 03	

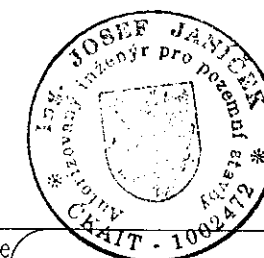

AV consulting
S.r.o.