



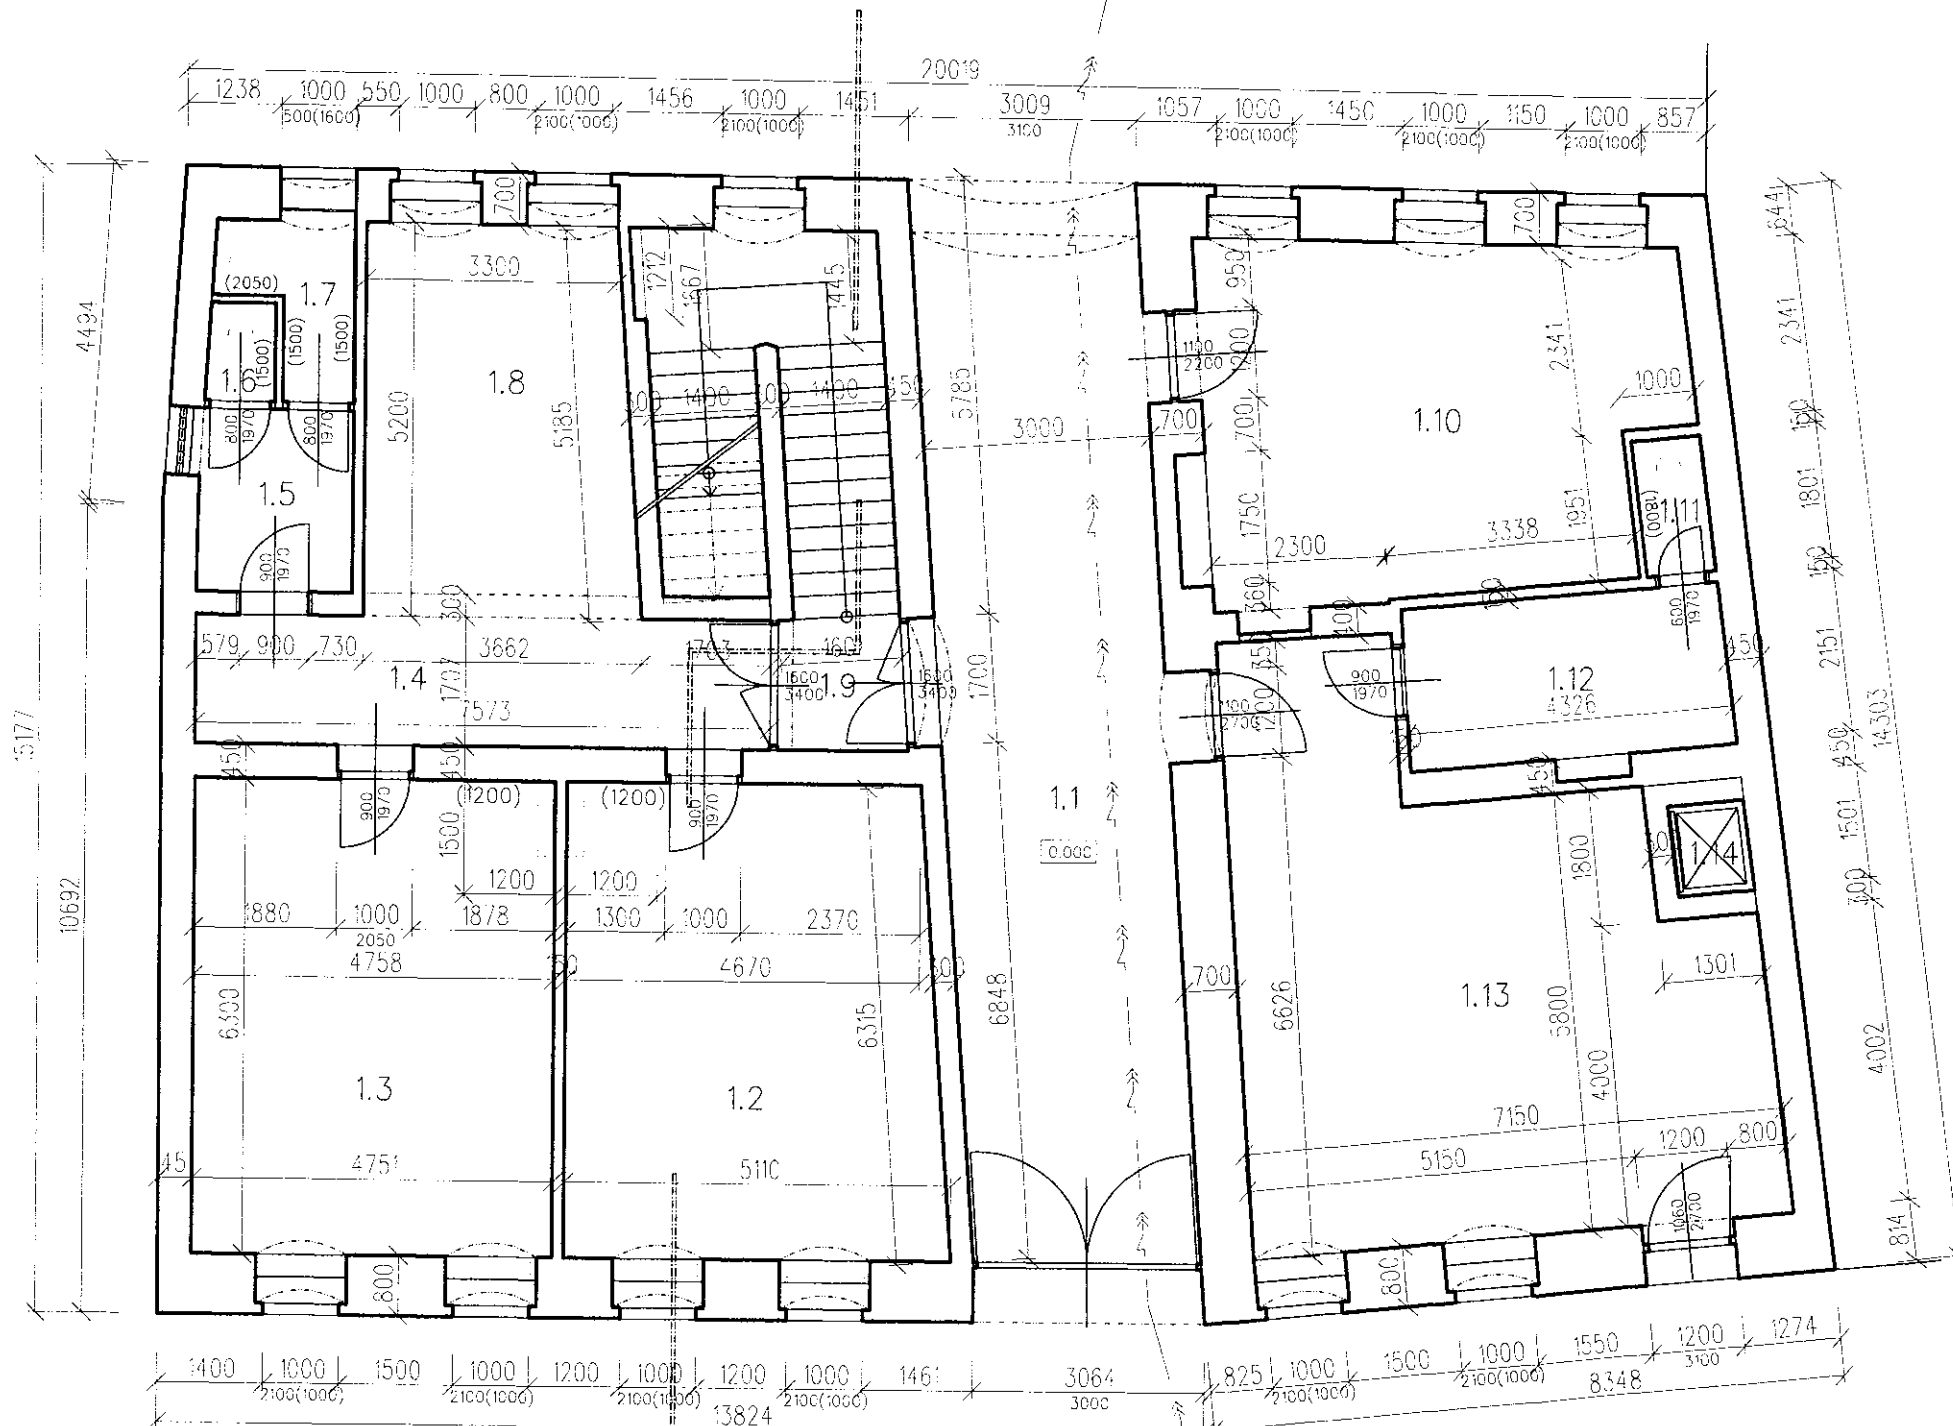


Legenda místnosti:

Číslo	Popis	Plocha	Podlaha	Povrch stěn	Poznámka
		[m²]			
1.1	Průjezd	42.95	Betónová mazonina	Vápenná hladká	Obklad koberčec v=2500
1.2	Ordinace	30.81	Parkety + jekor	Vápenná hladká	Bélin. obklad v=1200
1.3	Ordinace	29.95	Parkety + jekor	Vápenná hladká	Bélin. obklad v=1200
1.4	Chodba	12.93	PVC	Vápenná hladká	
1.5	Předsíň	4.91	PVC	Vápenná hladká	
1.6	WC	1.16	Ker. dlažba	Vápenná hladká	Bél. obklad v=1500
1.7	Sprcha	3.32	Ker. dlažba	Vápenná hladká	Bél. obklad v=1500
1.8	Čekárna	18.05	Jekor	Vápenná hladká	
1.9	Zádveří	2.93	Ker. dlažba	Vápenná hladká	
1.10	Místnost	28.21	Ker. dlažba	Vápenná hladká	
1.11	WC	1.62	Ker. dlažba	Vápenná hladká	Bél. obklad v=1800
1.12	Šatna	9.16	Ker. dlažba	Vápenná hladká	
1.13	Kancelář	43.50	Ker. dlažba	Vápenná hladká	
1.14	Výťahová šachta	1.20	Cementový potěr	Vápenná hladká	Nákladní výťah

Legenda materiálu:

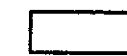


Zdivo z cihel plných pálených klasického formátu na MVC

 

Kabel vedení VN, hl. 1200 mm pod UT

kótováno v **mm**

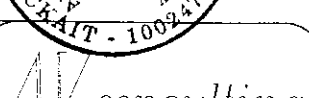Zod. projektant Ing. Josef Janíček	Vypracoval Ing. Josef Janíček	Kreslil HP, Oficiet 7612	Č.kopie
Místo stavby Siroká 401/16, 664 91 Ivančice			
Investor Jihomoravský kraj, Žer. nám. 3, 602 00 Brno			
Akce: Demolice objektu H			
Onsch:		Formát: 2 A4 Datum: 04/2016 Číslo zak.:	
Přodorys 1.NP		Meritko: 1 : 100	
		Číslo výkresu: 04	