


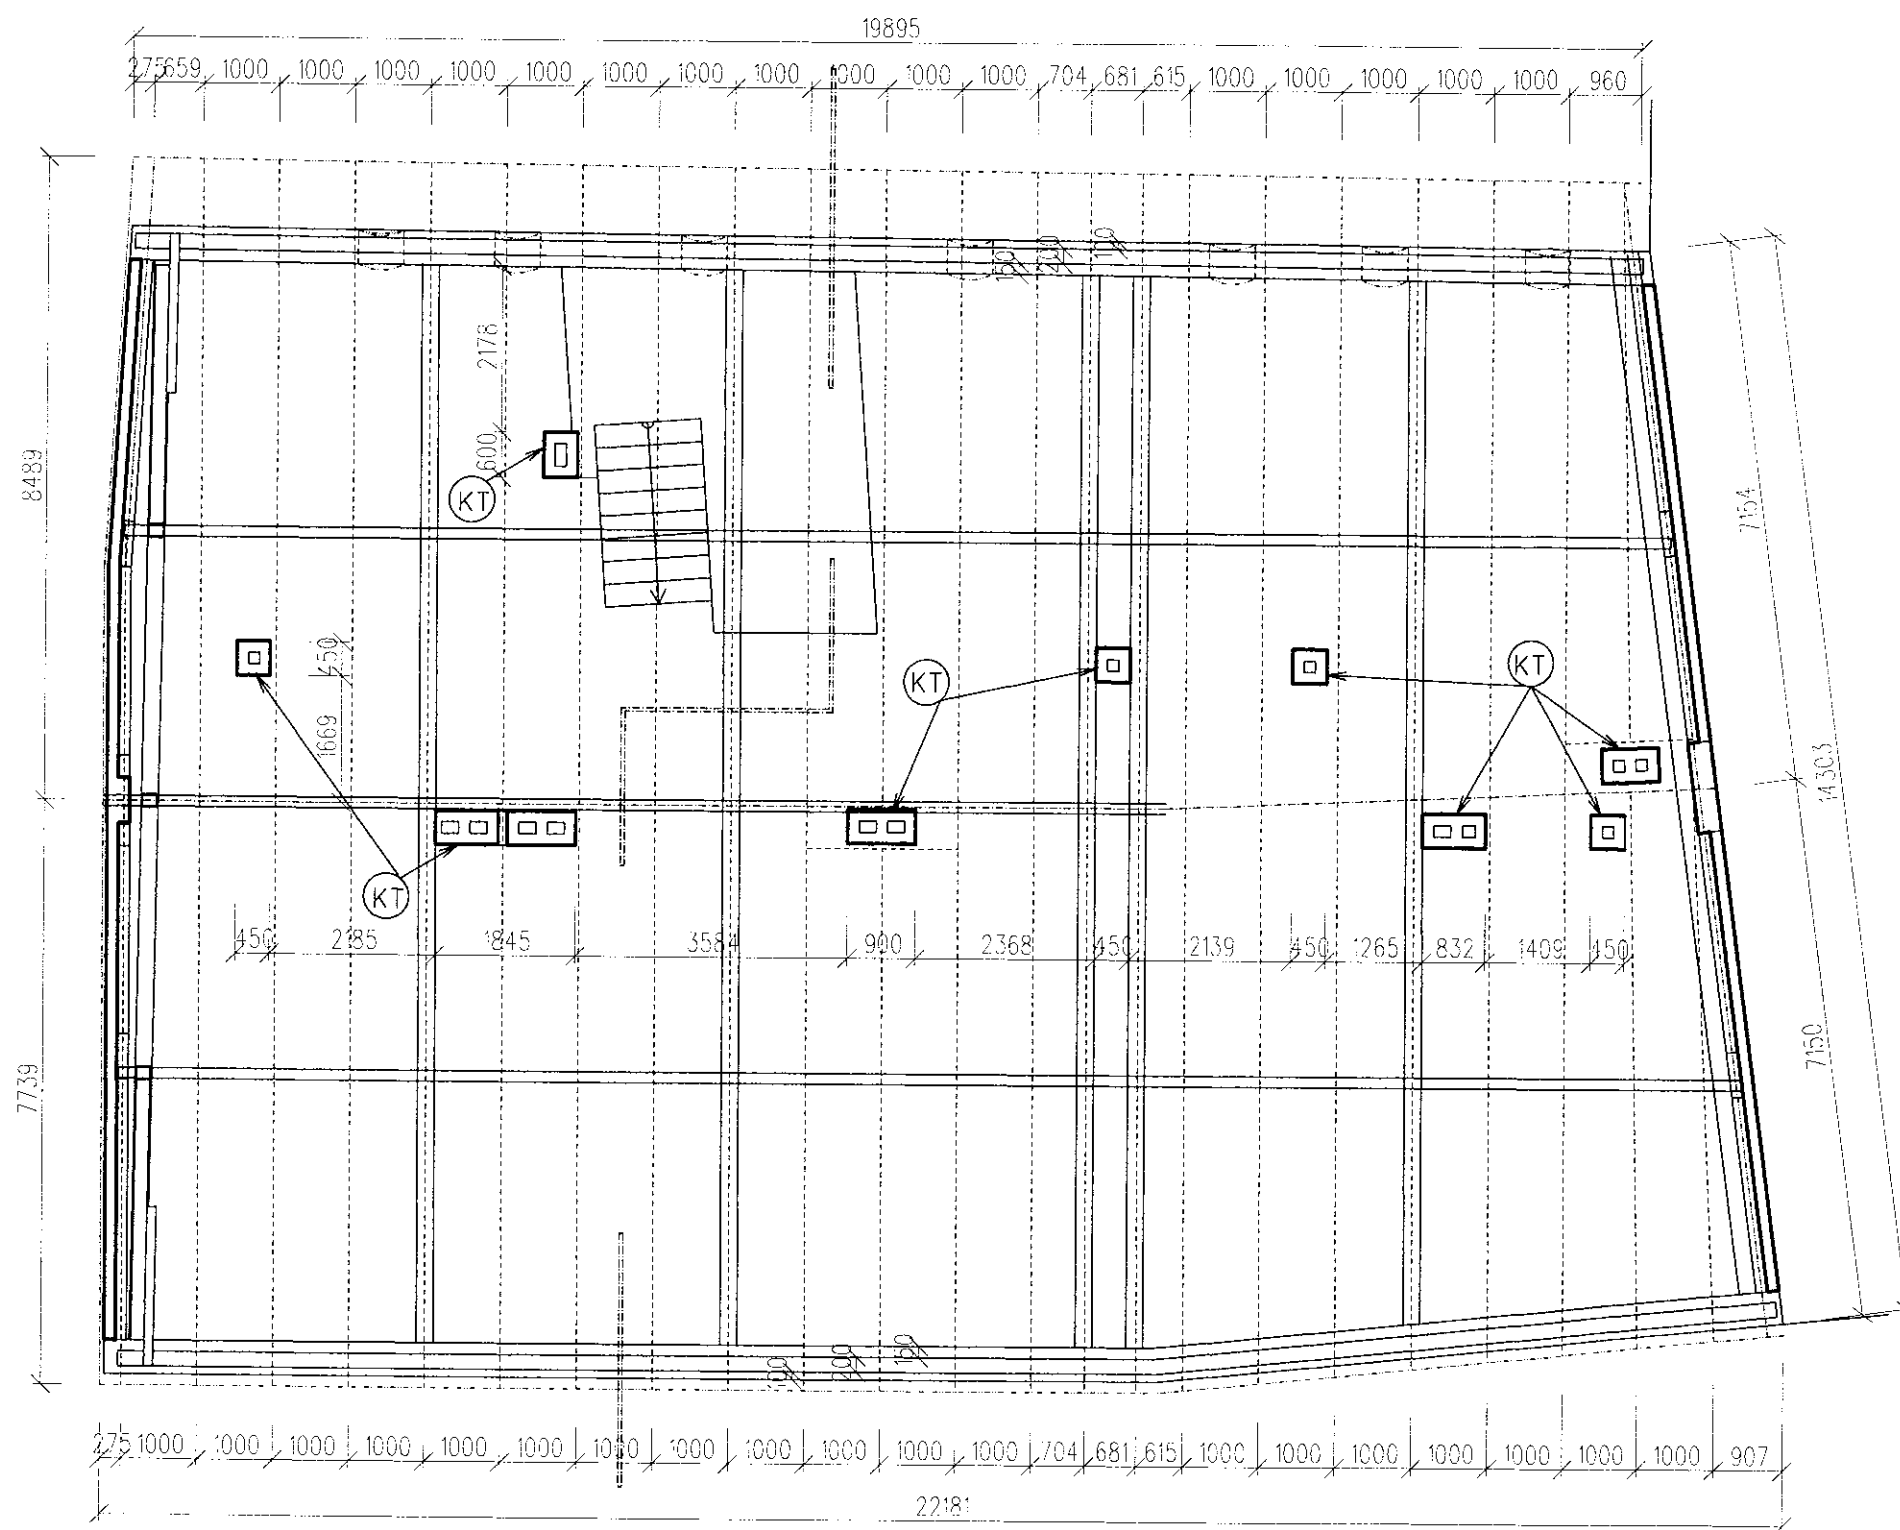


Legenda materiálů:

-  Zdivo z cihel plných pálených klasického formátu na MVC
 Kominové těleso

kótováno v mm

Zod. projektant Ing. Josef Janíček	Vypracoval Ing. Josef Janíček	Kreslil HP OfficeJet 7612	Č.kopie
Místo stavby S. Janíček	Široké 401/16, 664 91 Ivančice		
Investor	Jihomoravský kraj, Žer. nám. 3, 602 00 Brno		
Obsah:	Demolice objektu H		
Obsah:	Půdorys krovu		
Formát:	2A4		
Datum:	04/2016		
Číslo zak.:	Číslo výkresu:		
1 : 100	06		

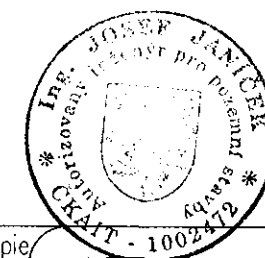

AV consulting
s.r.o.