


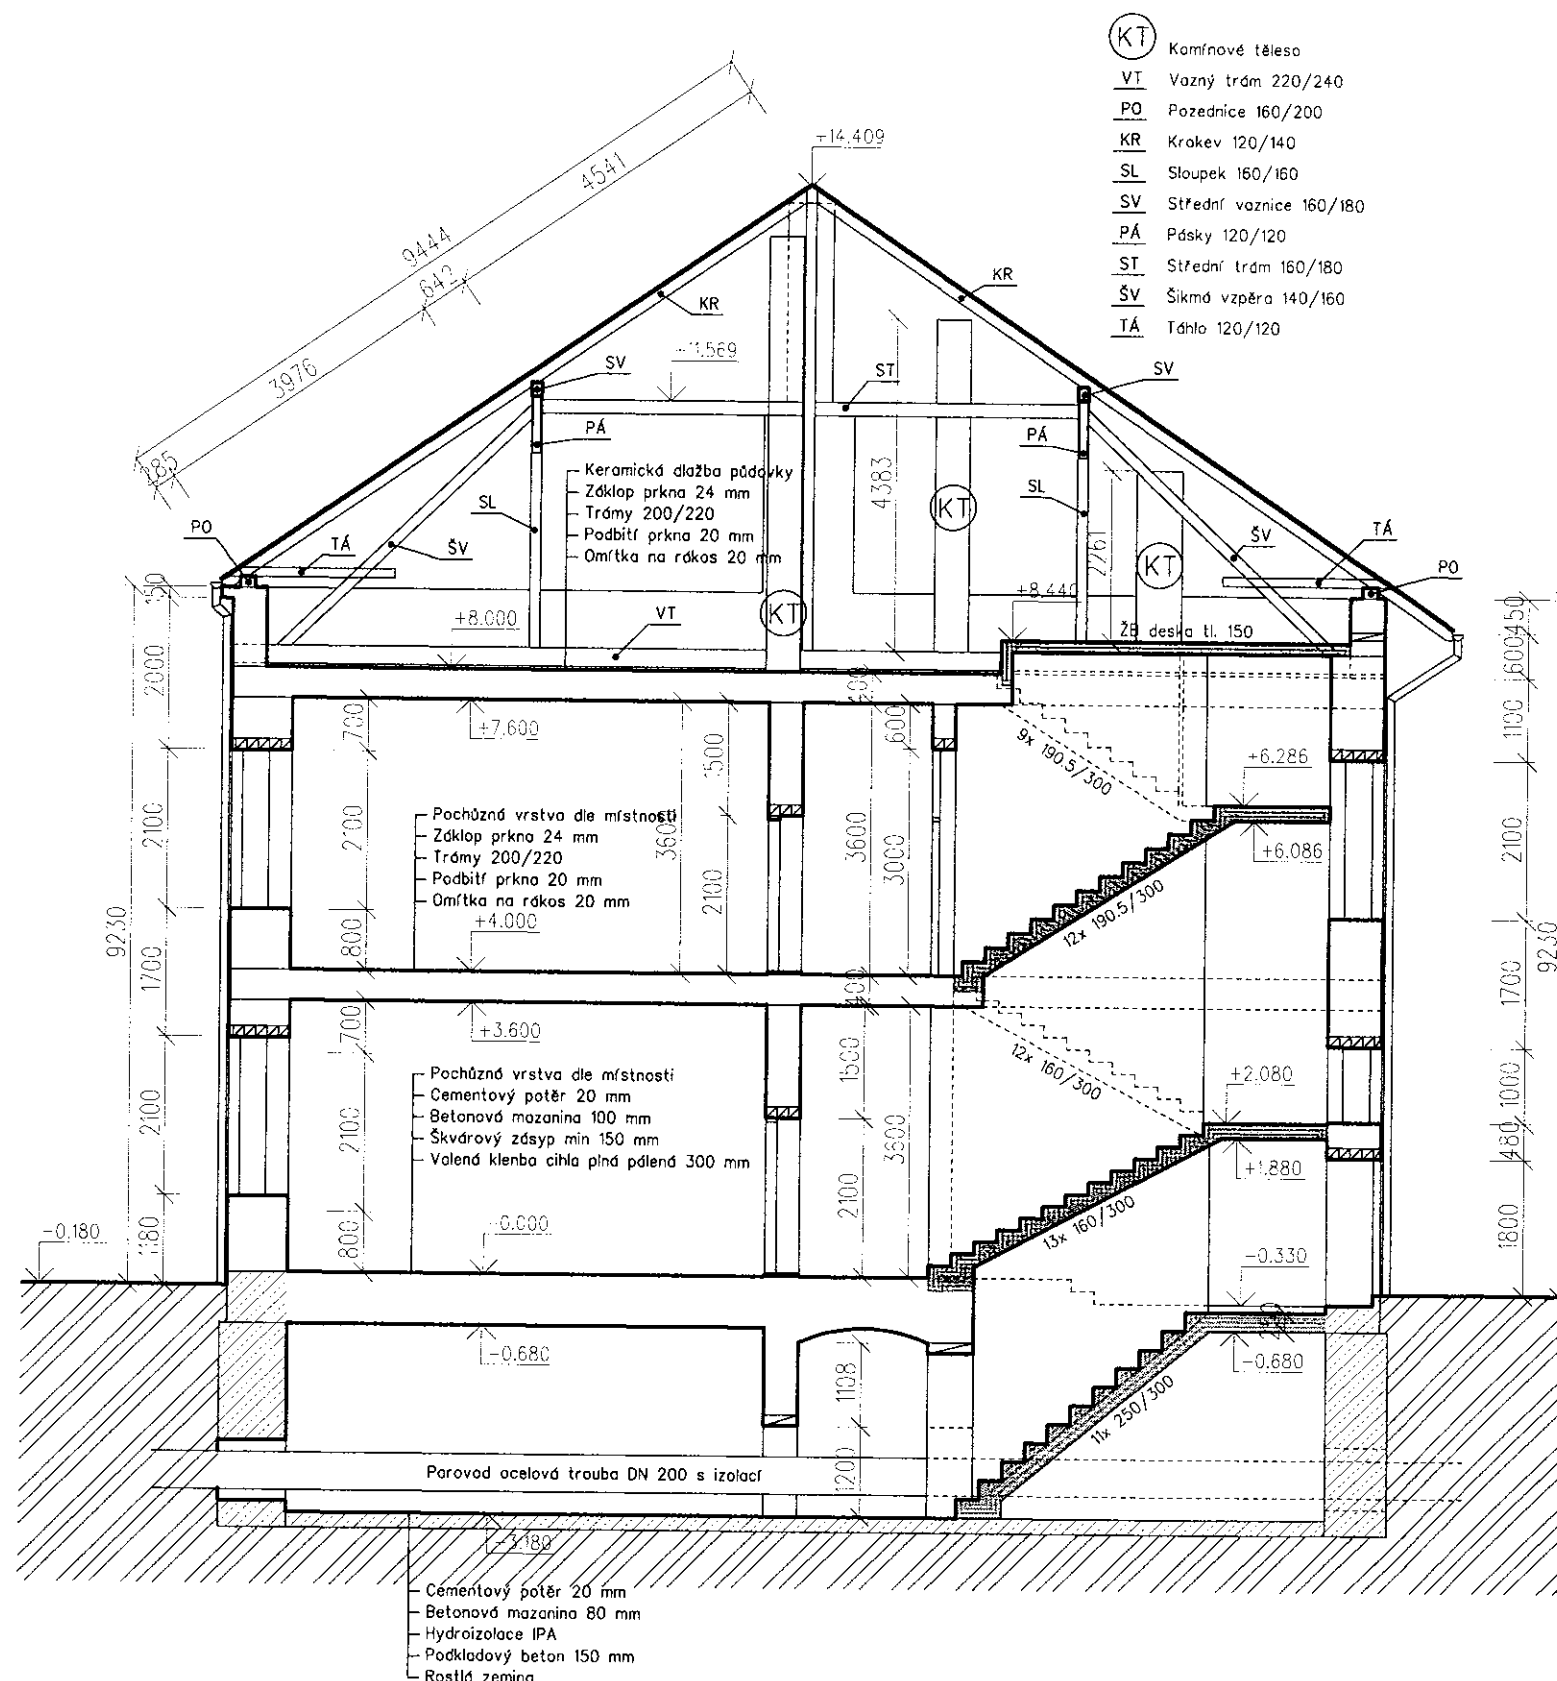

Legenda materiálů:

- Zdivo z cihel plných pálených klasického formátu na MVC
- Železobetonová zalomená deska
- Beton prostý
- Rostlá zemina
- Překlady RZP
- Cihelná klenba

kótováno v mm

Zod. projektant Ing. Josef Janíček	Vypracoval Ing. Josef Janíček	Kreslil HP OfficeJet 7612	Č.kopie
Místo stavby Siroká 401/16, 664 9* Ivančice	Investor Jihomoravský kraj, Žer. nám. 3, 602 00 Brno	AV consulting s.r.o.	
Akce: Demolice objektu H		Formát: 2A4	
Obsah: Příčný řez		Datum: 04/2016	
		Číslo zak.: 1 : 100	Číslo výkresu: 07

