



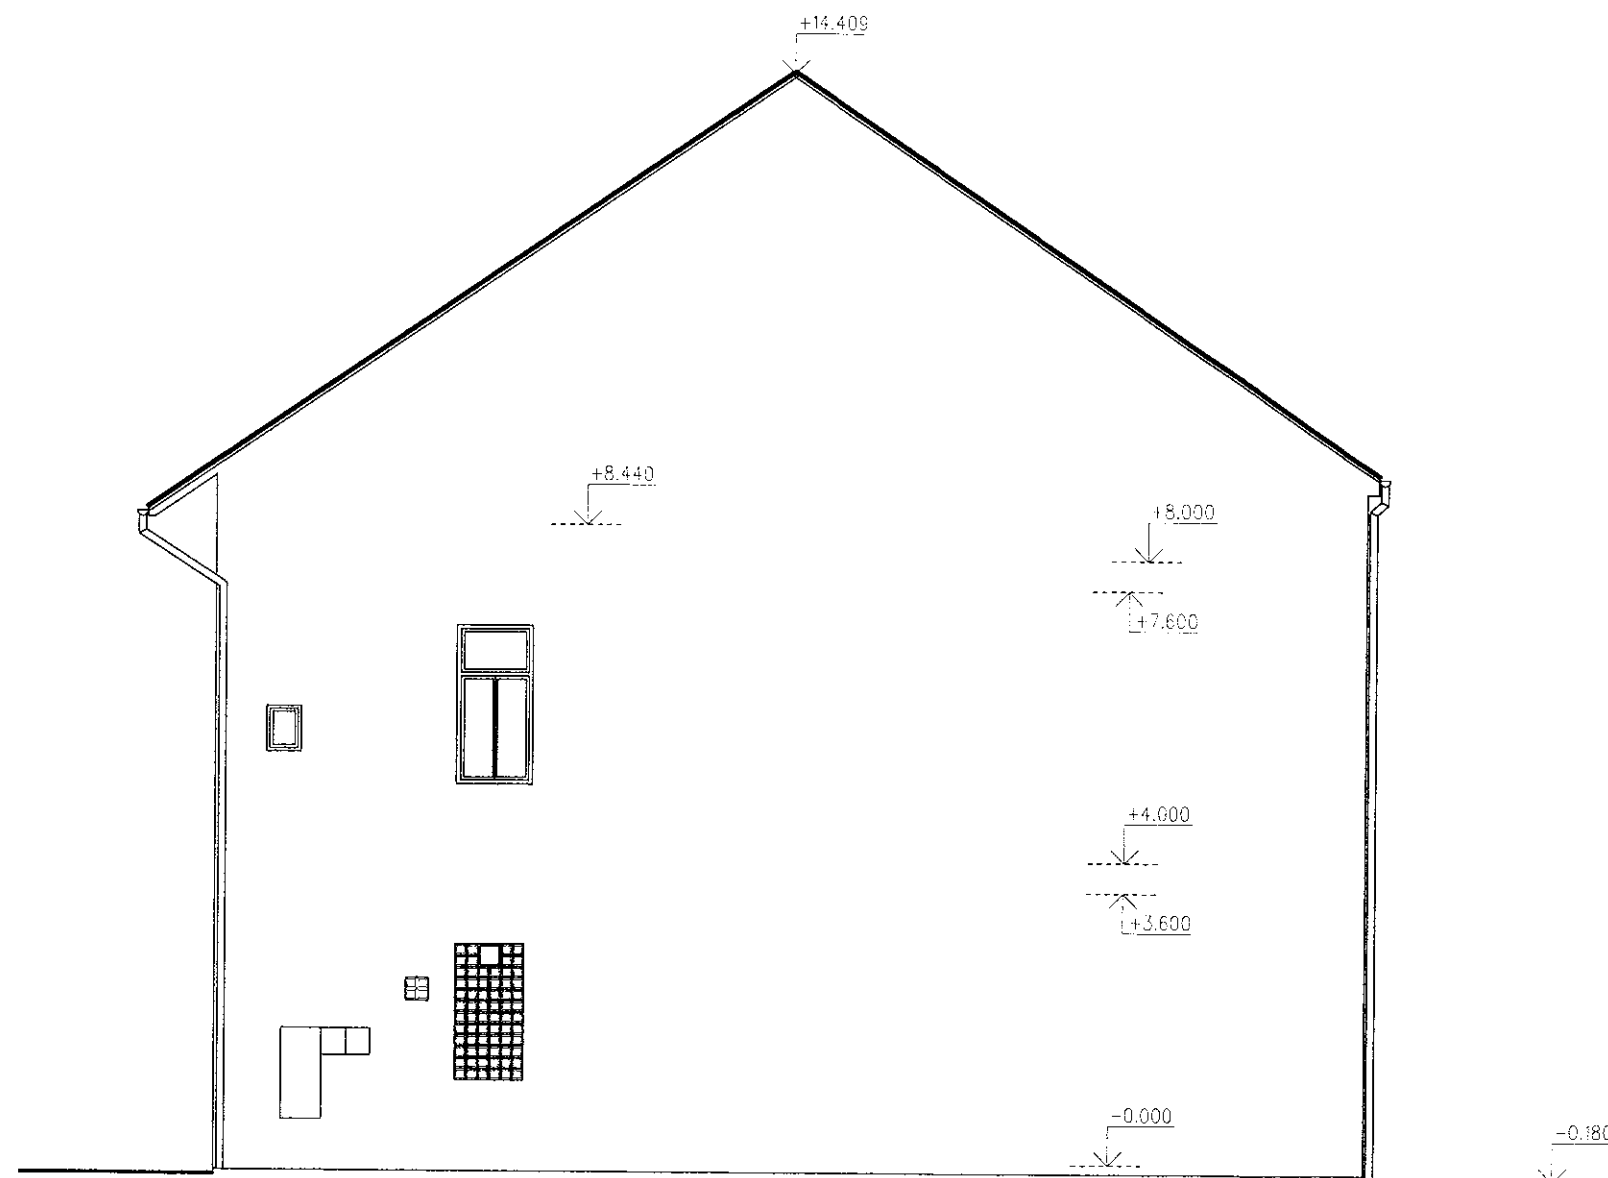

kótováno v m

|                                                |                                                       |                              |         |
|------------------------------------------------|-------------------------------------------------------|------------------------------|---------|
| Zod. projektant<br>Ing. Josef Janíček          | Vypracoval<br>Ing. Josef Janíček                      | Kreslil<br>HP OfficeJet 7612 | Č.kopie |
| Místo stavby<br>Široká 40*/16, 664 91 Ivančice | Investor<br>Jinoměřský kraj, Žer. nám. 3, 602 00 Brno |                              |         |
| Akce:<br><b>Demolice objektu H</b>             |                                                       | Formát:<br>2A4               |         |
| Obsah:<br><b>Pohled boční</b>                  |                                                       | Datum:<br>04/2016            |         |
|                                                |                                                       | Číslo zak.:<br>1 : 100       |         |
|                                                |                                                       | Číslo výkresu:<br>10         |         |

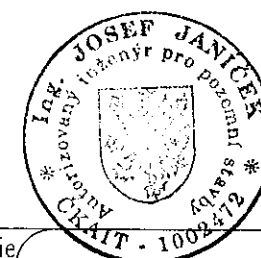

AV consulting  
s.r.o.