



Vzorový příčný řez

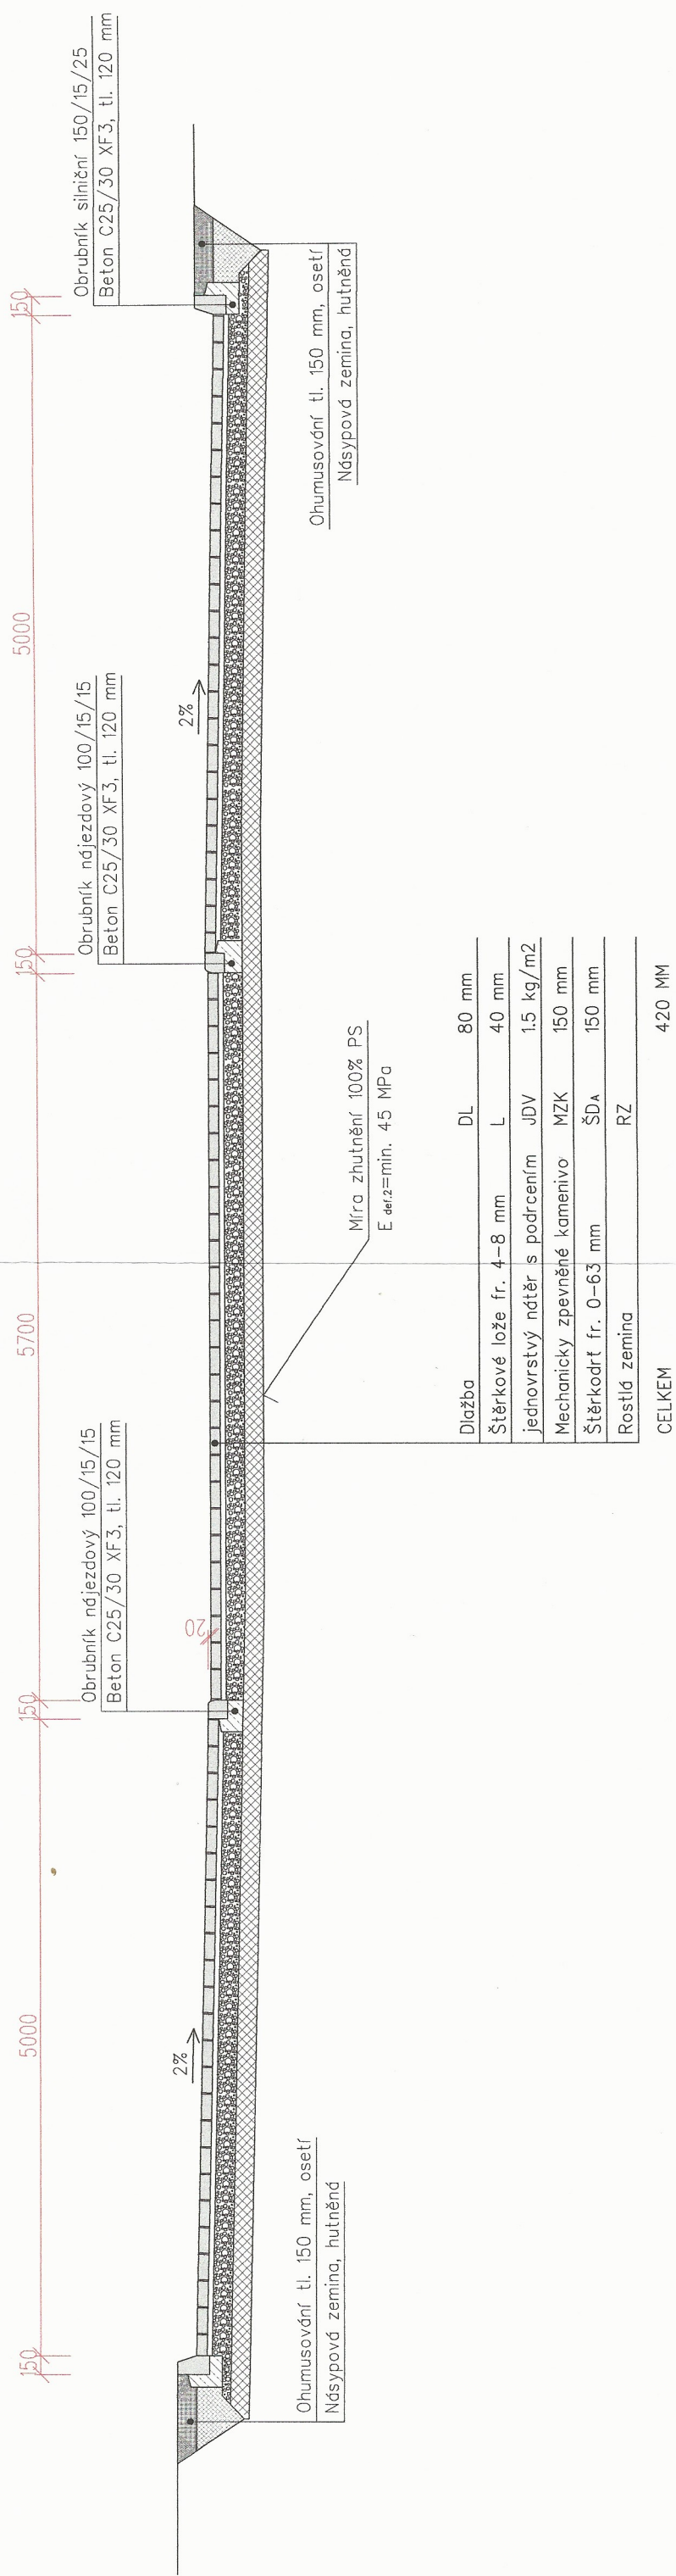

kótováno v mm

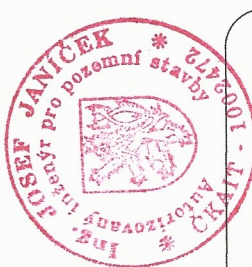

Zod. projektant		Vypracoval		Kreslil	Č.kopie
Ing. Josef Janíček		Ing. Josef Janíček		HP OfficeJet 7612	3
Místo stavby		Šíroká 401/16, 664 91 Ivančice			
Investor		Jihomoravský kraj, Žer. nám. 3, 602 00 Brno			
Akce:		Formát: 2A4			
Datum:		Datum: 04/2016			
Číslo zak.:		Číslo zak.:			
Měřítko:		Měřítko:			
Číslo výkresu:		Číslo výkresu:			
1 : 50		05			

AV consulting
s.r.o.

Rozšíření parkoviště

Vzorový příčný řez