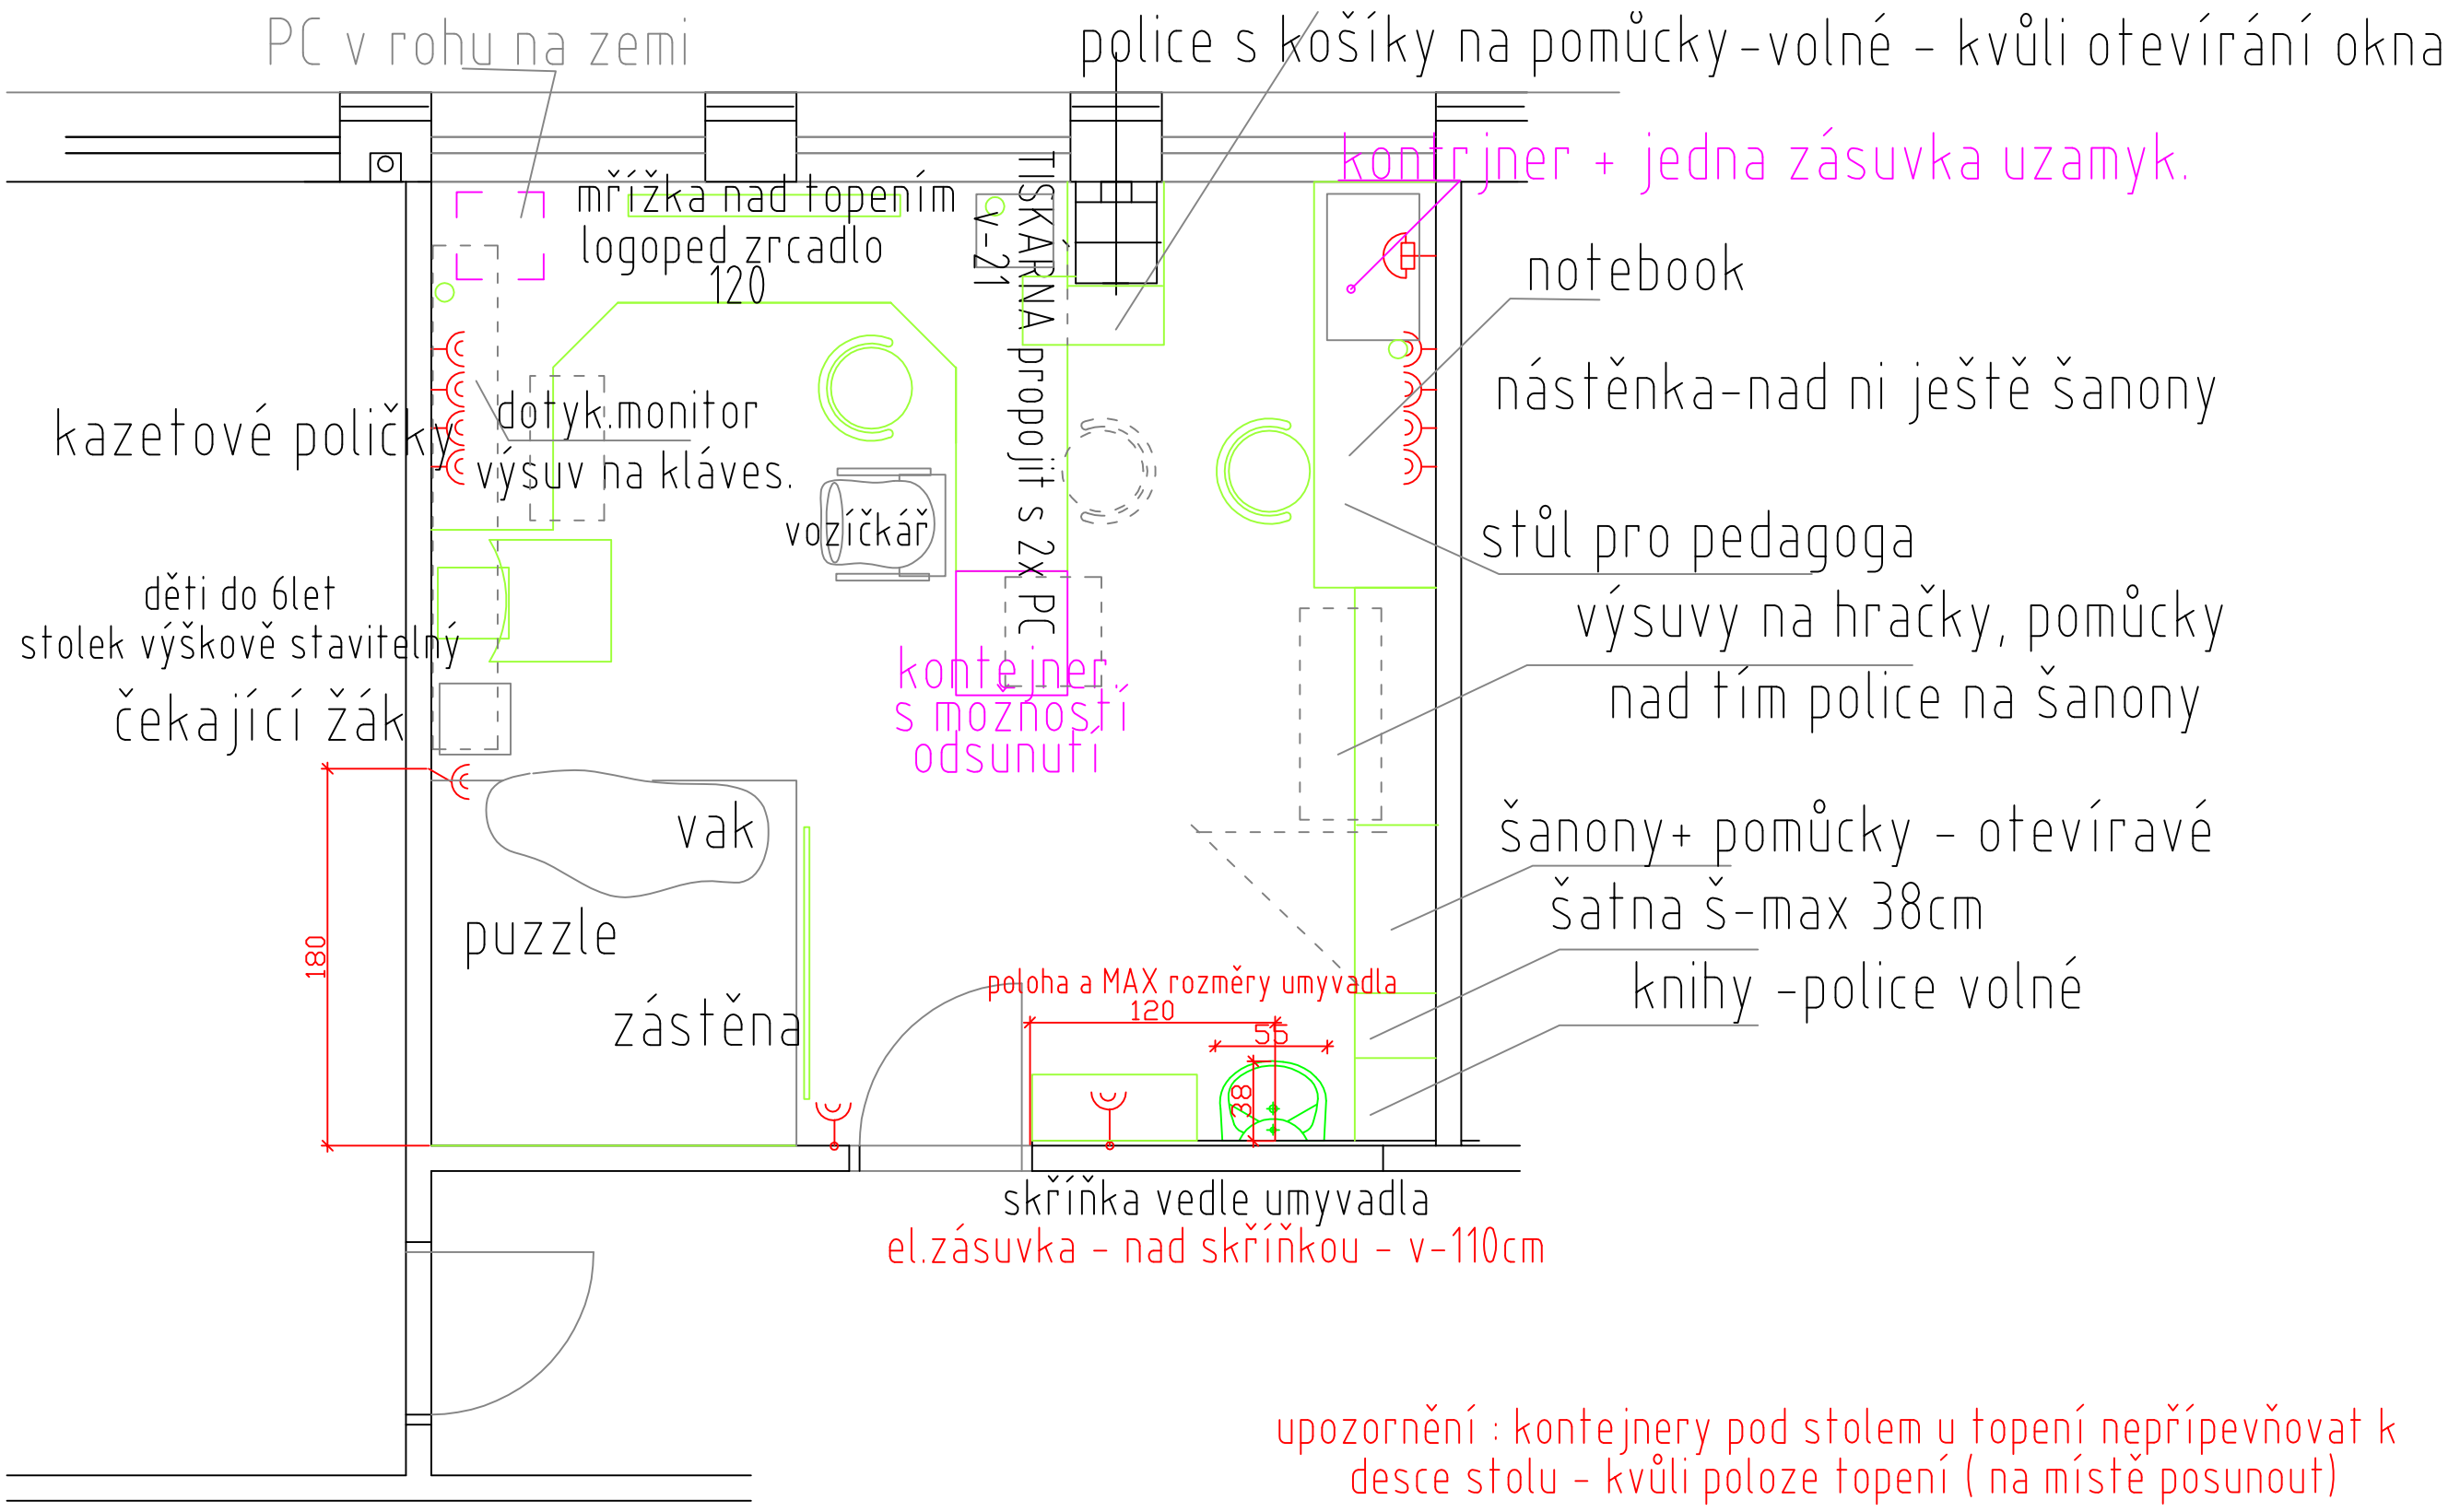

upozornění : kontejnery pod stolem u topení nepřípevňovat k desce stolu - kvůli poloze topení (na místě posunout)

u kazetovýck polic nacenit 2x dvířka - dopřesní pí učitelka M. Urbanová před zahíjením výroby

pracovna Logopeda - patro - místnost 2.02 označení č. 1
schema místnosti

UPOZORNĚNÍ : dokumentace slouží k nacenění - nenahrazuje realizační dokumentaci

rozměry vychází z podkladů projektu plínované rekonstrukce - je tedy potřeba změřit nový stav skutečného provedení případně si ponmechat reozměrové rezervy - či rezervy pro případnou úpravu, pokud se bude nábytek vyrábět dopředu před stavebními úpravami