


dovyrobit "kuchyňka" - nacenit a₂ dodat i vest. dřez - umyvadlo

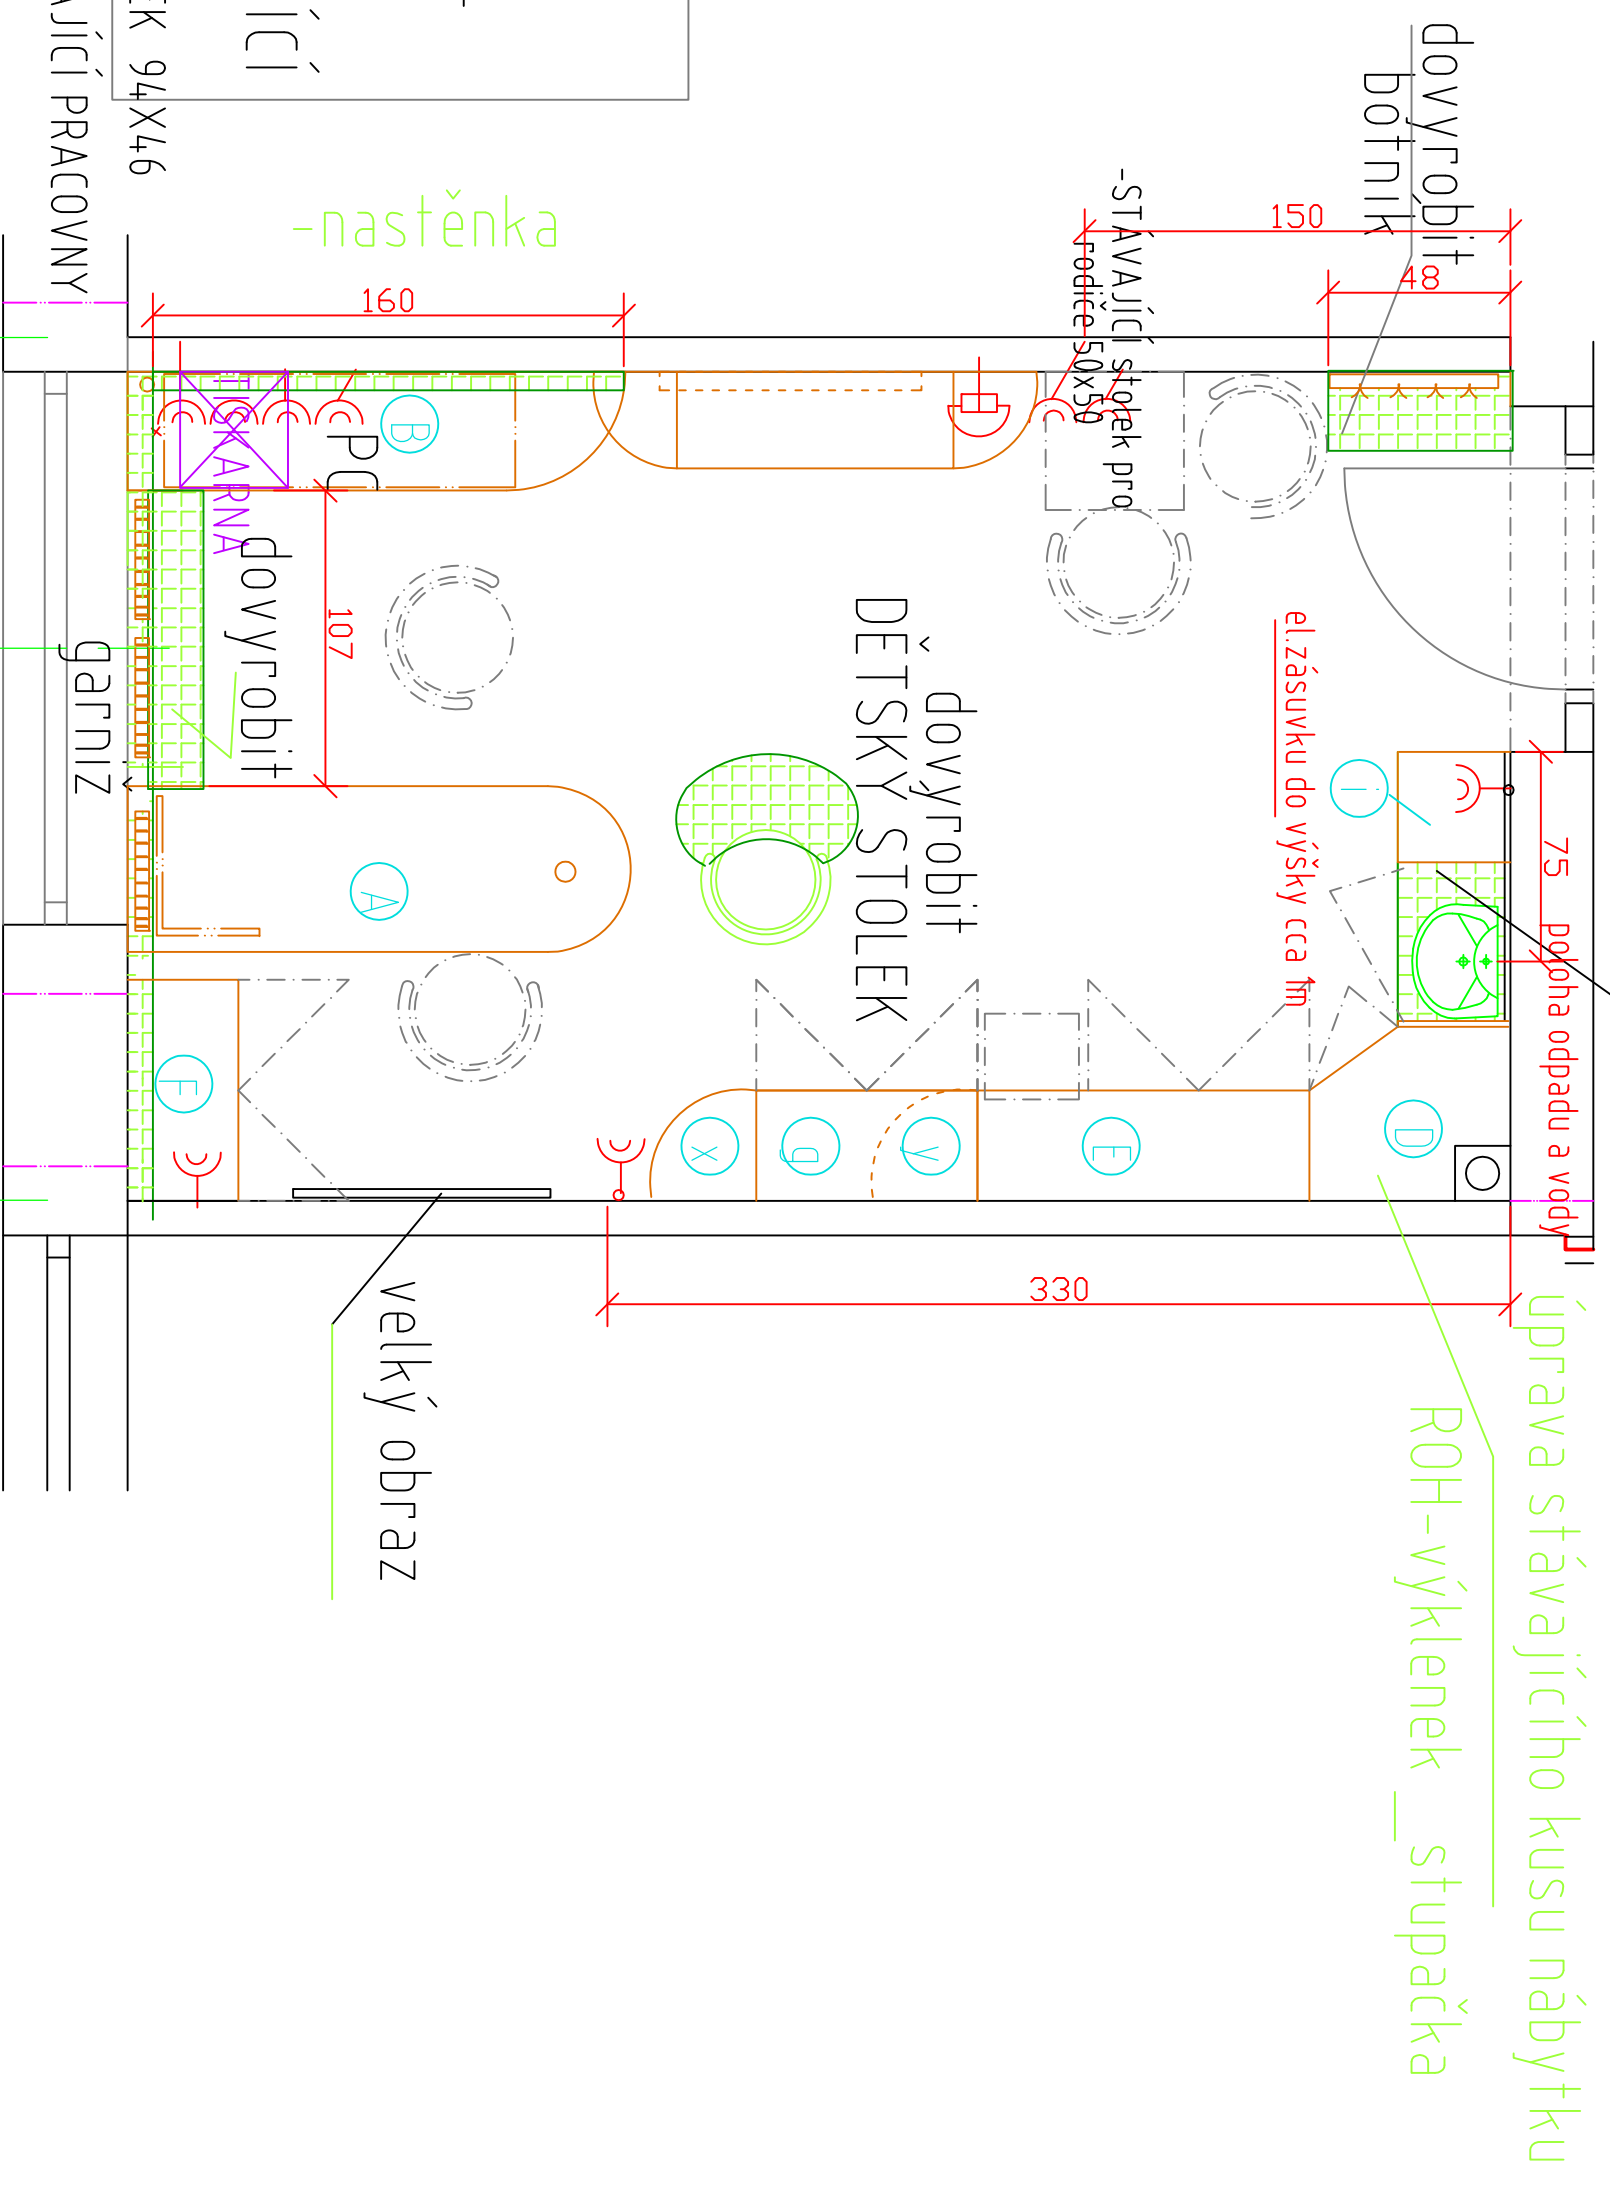

ZELEŇÝ KOBEREČ
PODLÓŽKA POD KOBEREČ

pracovná psychológia - prístavba SPC - miestnosť 155
označení č.3 - schema miestnosti

UPOZORNĚNÍ : dokumentace slouží k nacenení - nenahrazuje realizační dokumentaci

rozměry vychází z podkladů projektu plánované rekonstrukce - je tedy potřeba změřit nový stav skutečného provedení, případně si ponechat reozměrové rezervy - či rezervy pro případnou úpravu, pokud se bude nabytek vyrábět dopředu před stavebními úpravami