



ROHOVÁ LAVICE NA LEVÉ STRANĚ S PROSTOREM PRO BOTY + ZÁDA S HÁČKY NA POUŠEŠENÍ ODĚVU, POLICE NA ČEPICE A KLOBOUKY

Pohled "a"

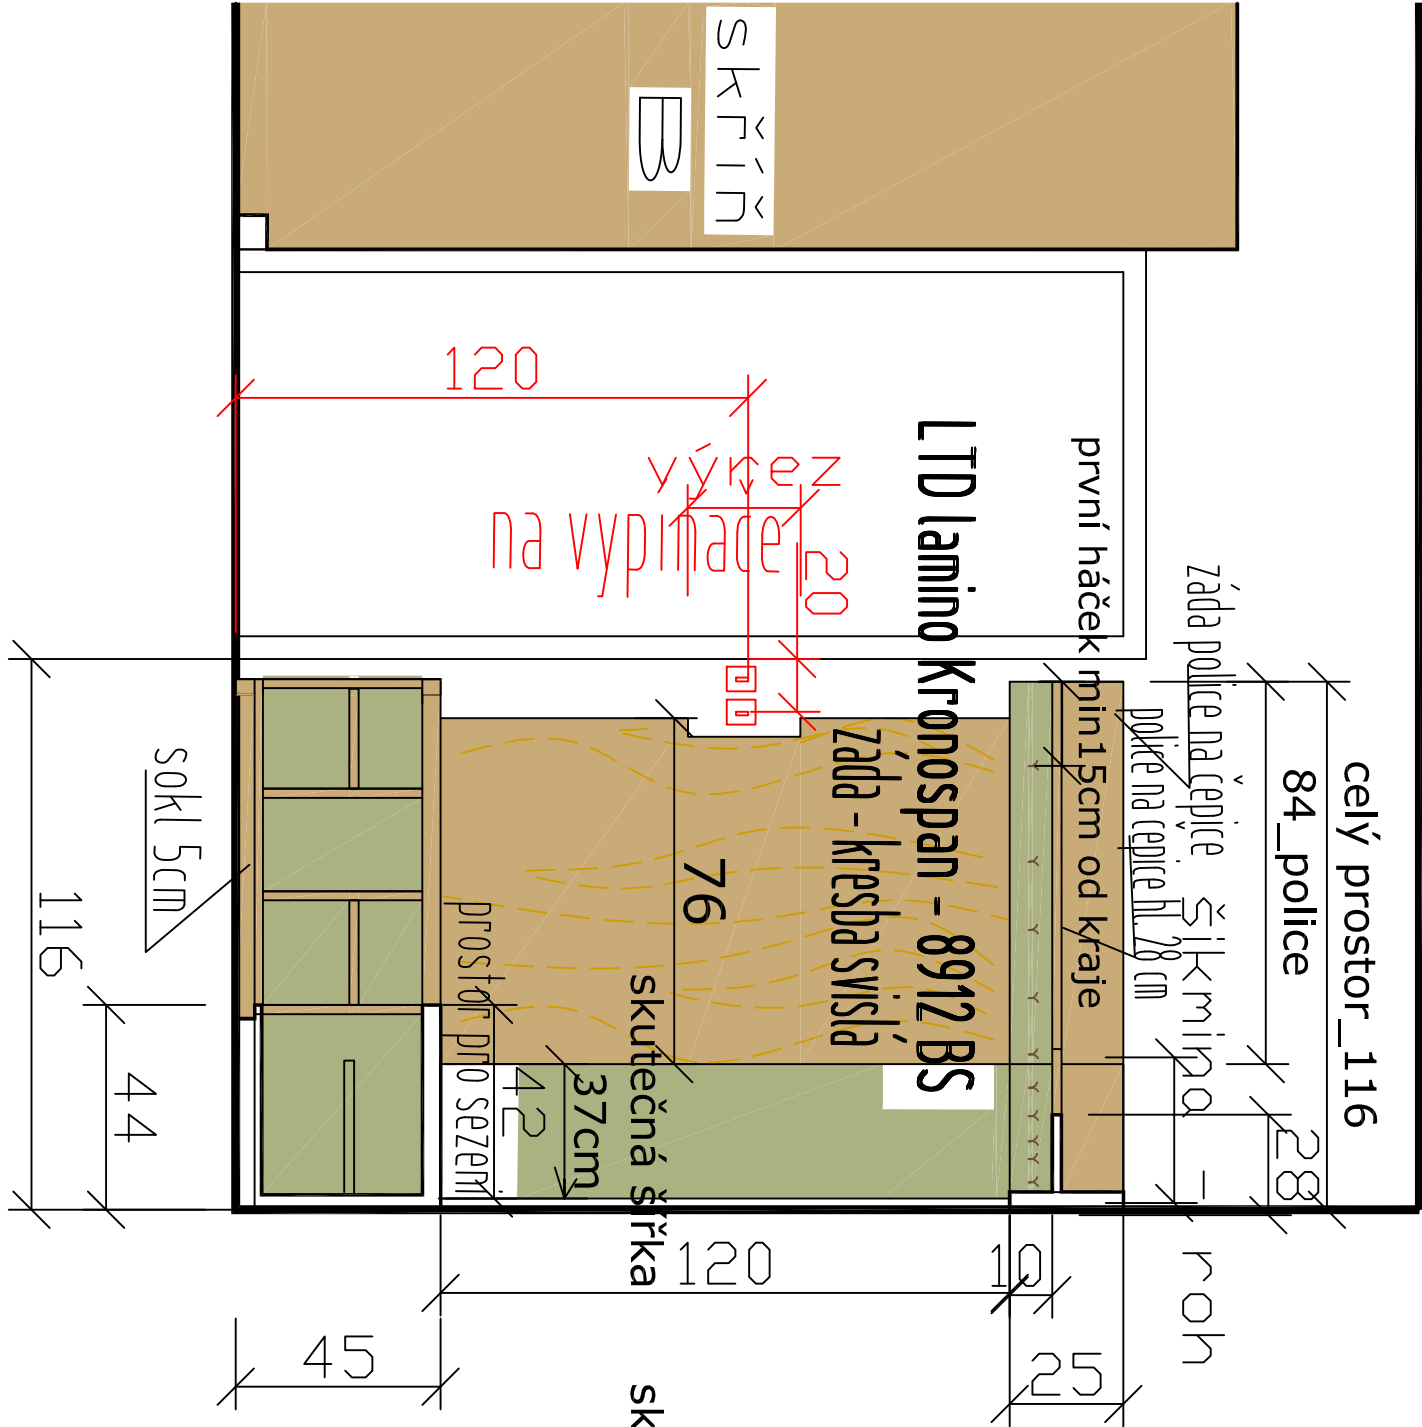

Pohled "b"

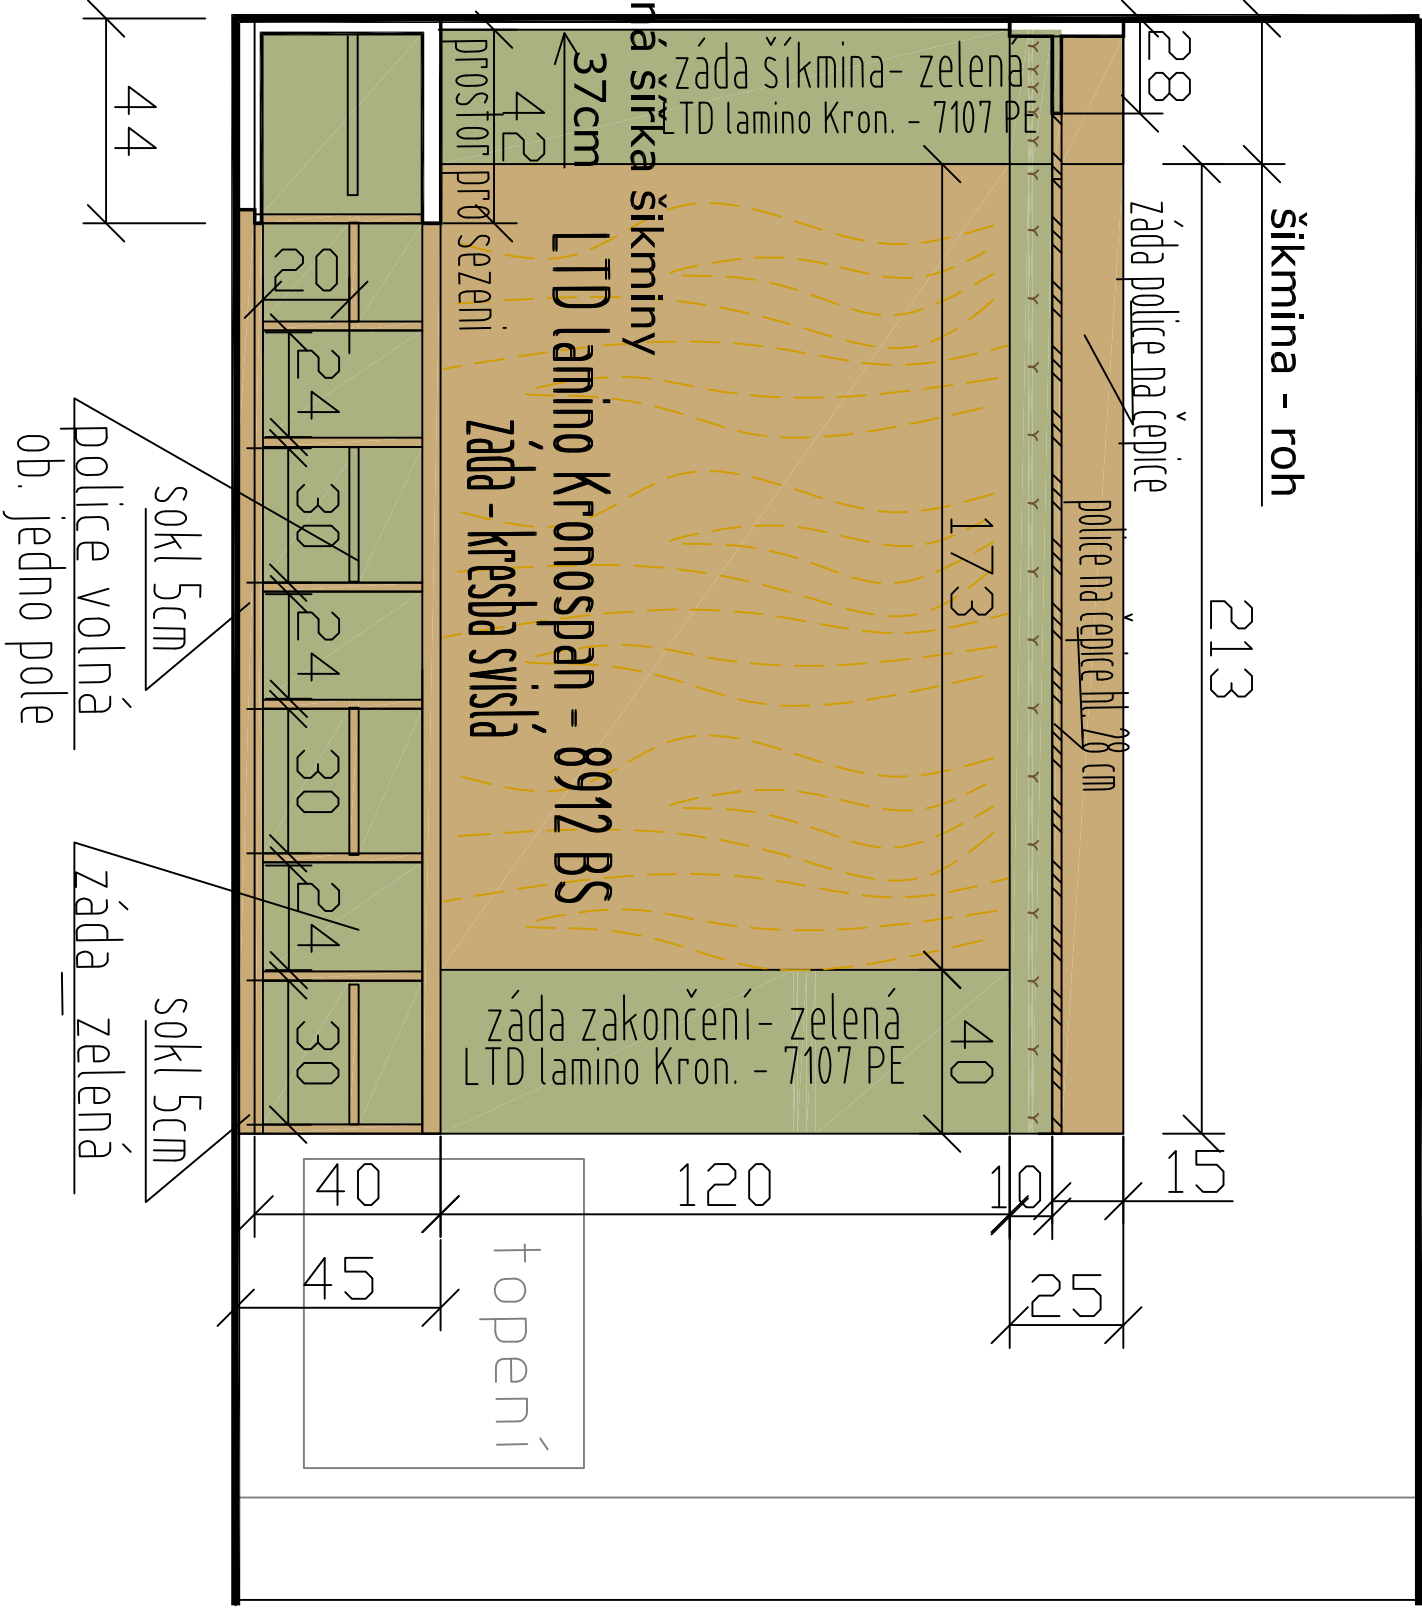

Šatna zaměstnanci - přízemí - místnost 114 - označení č. 11-LAVICE, ZÁDA + háčky, police

UPOMÍNENÍ: dokumentace slouží k nacénění - nenahrazuje realizační dokumentaci

rozměry vychází z podkladů projektu plánované rekonstrukce - je tedy potřeba změřit nový stav

skutečného provedení, případně si ponechat rozměrové rezervy - či rezervy pro případnou úpravu,

pokud se bude nábytek vyrábět dopředu před stavebními úpravami