


PARAPETY - ZJISTIŤ - OHLÍDAT PŘESAŇ, PŘÍPADNĚ UPRAVIT NÁBYTEK - počítat s topením pod oknem

vsude ohlídat malá umý vátka 40x28 max a správnou polohu dle kóty - nacenit i vestavné umyvadlo do nábytku

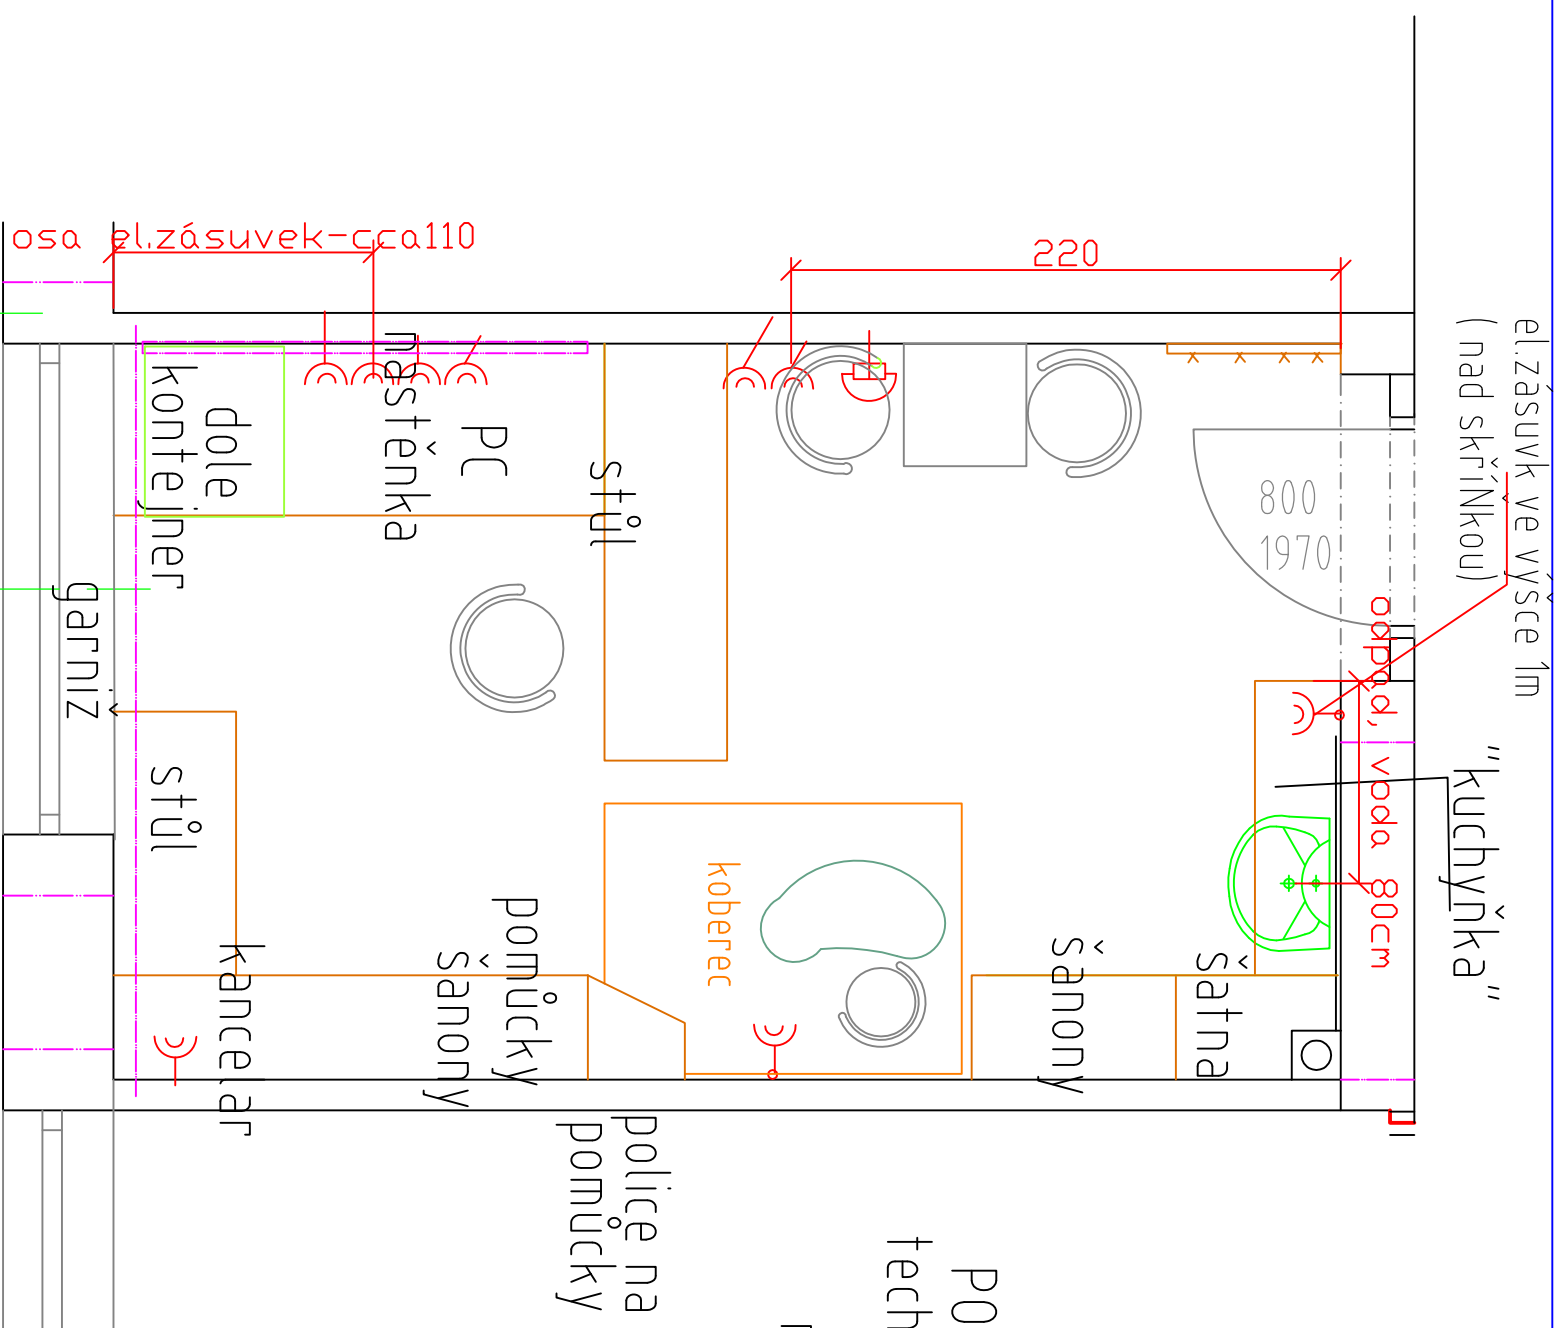

POZNÁMKA: se všema projít  
technikou - tiskárna, kopírka, PC  
mřížka nad stůl - topeni

pracovná spec. pedagoga -přístavba ŠPC - místnost 157. \_\_ označení č.4-schéma místnosti

**UPOZORNĚNÍ :** dokumentace slouží k nacénění - nenahrazuje realizační dokumentaci  
rozměry vychází z podkladů projektu plánované rekonstrukce - je tedy potřeba změřit nový stav  
skutečného provedení, případně si ponechat rozměrové rezervy - či rezervy pro případnou úpravu,  
pokud se bude nábytek vyrábět dopředu před stavebními úpravami