vestavné umyvadlo(dřez)

dovyrobit"kuchyňka" - pod i nad umyvadlem

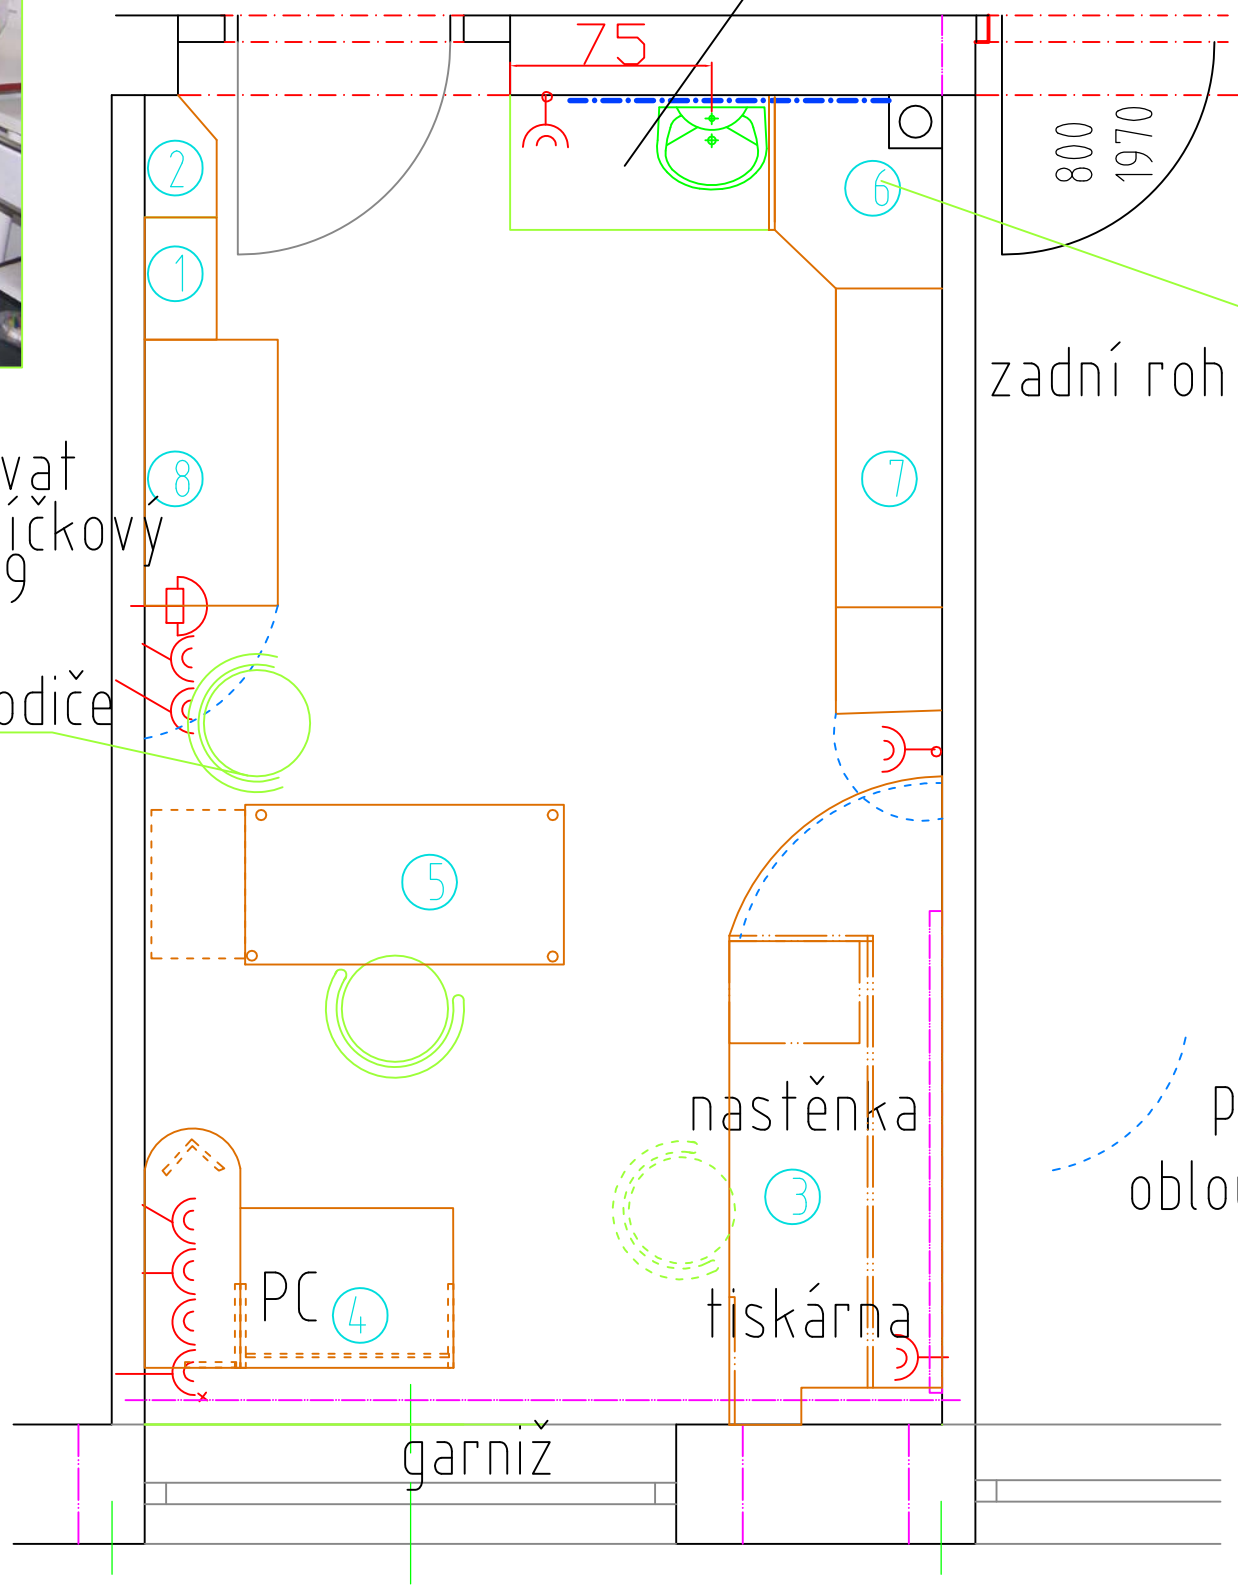

upravit stáv.skříň

zadní roh - je tam výkrenek na stup

nebo přimontovat
z boku skříně kafíčkový
pidostolek č.9

židle pro rodiče

prodiskutovat, které
obloukové části vyhodit

úpravy stáv.nábytku

1 - rohová skříň
2 - drobné úpravy u stolů-
NAPŘ. UŘÍZNOUT OBLOUK ?
PO KONZULTACI S PÍ DOLEŽELOVOU
– VÝŘEZ V ZÁDECH STOLU 4

dovyrobit

1 - "kuchyňka"
2 - nástěnka
3 - garniž

pracovna spec.pedagoga -přístavba SPC - místnost 156 označení č.5
schema místnosti

UPOZORNĚNÍ : dokumentace slouží k nacenění - nenahrazuje realizační dokumentaci
rozměry vychází z podkladů projektu plánované rekonstrukce - je tedy potřeba změřit nový stav
skutečného provedení, případně si ponechat reozměrové rezervy - či rezervy pro případnou úpravu,
pokud se bude nábytek vyrábět dopředu před stavebními úpravami