


POHLED

horní skříňky zavěšené !!! HLOUBKA HOR.SKŘÍŇK 45 CM

požor trubky
overit polohu a výšku

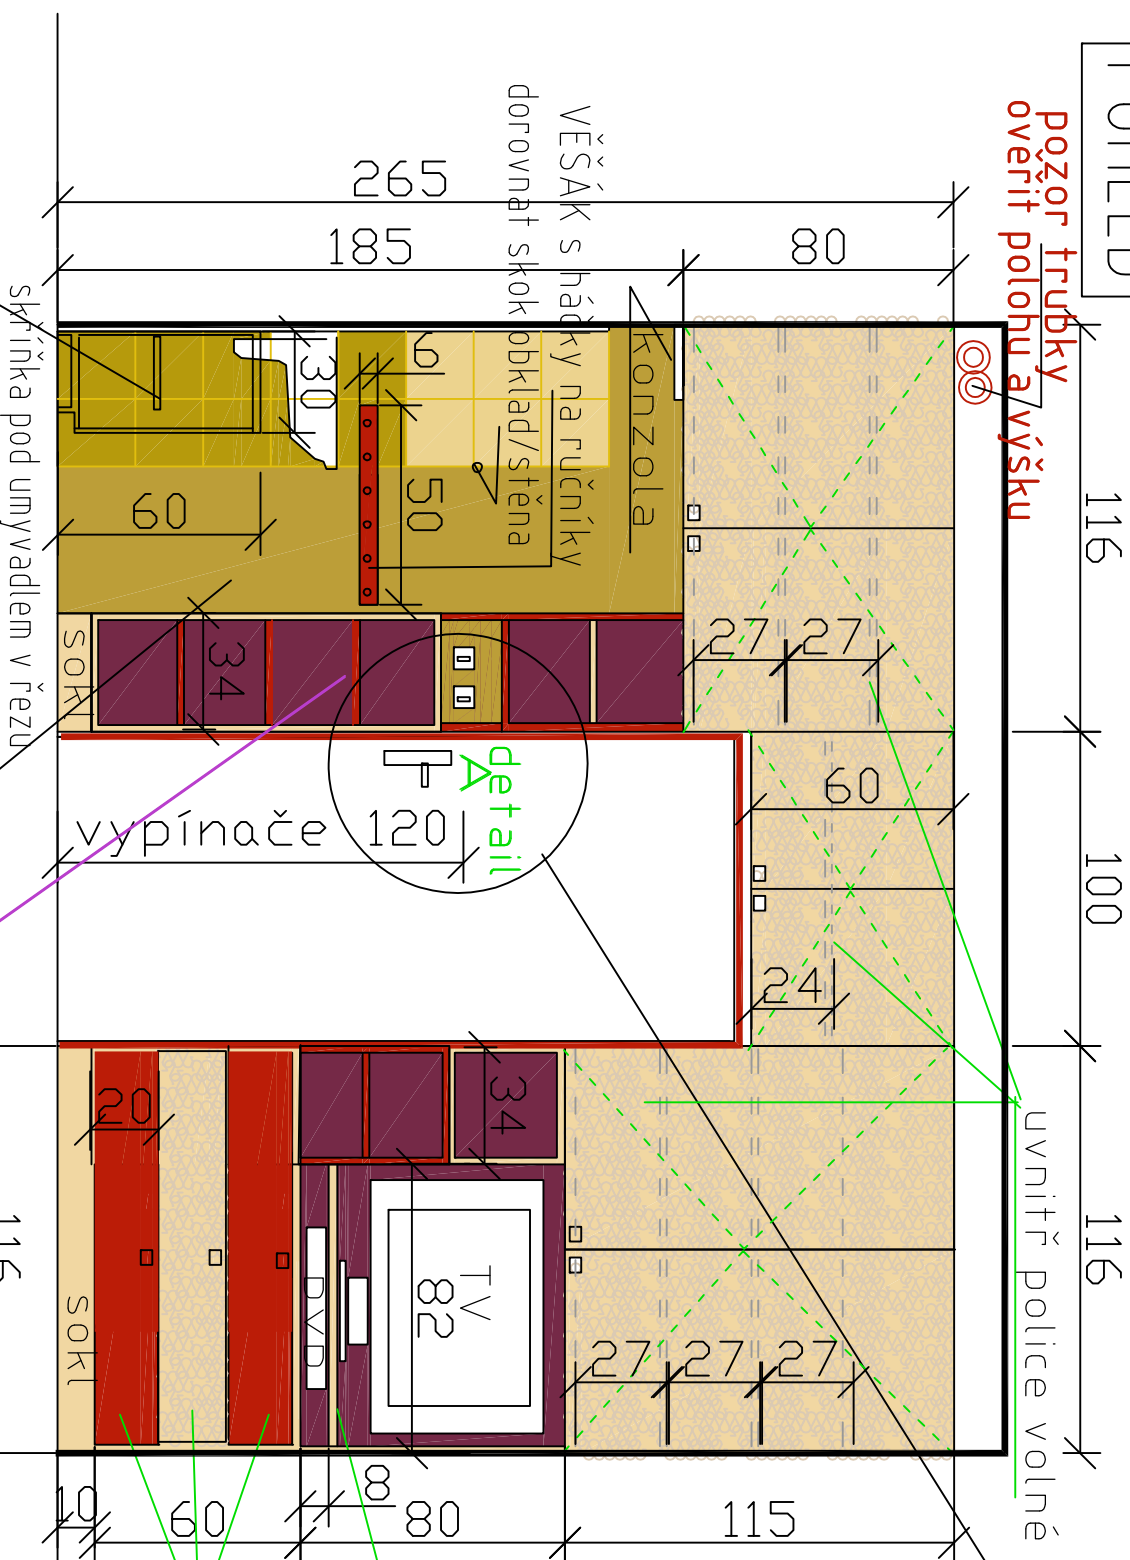

**DETAIL "A" OTEVŘENÉ, POLICOVÉ ŠKŘÍŇKY
HLUBOKÉ 30CM - V MÍSTĚ U VYPINACE**

Kovová zárúben dverei - stávajúci

nater - červená barva

horní polic. díl korpus LTD kronosp.červená 149 PE

záda-LTD Kronosp. fialová 9552 PE

police - LTD Kronosp. "dřevo" 353 PR

pozor! – u vypínačů zúžit bok škrňky
aby se dalo rožínat

spodní díl korpus LTD KronosP. dřevo "353 P


záda-LTD Kronosp. fialová 9552 PE

police - LTD Kronosř. řervená 149 PE

PUDORYS

malba okolo umyvadlového prostoru
sladiť s keram. obkladom - slámová

V TĚTO ČÁSTI JE HLoubKA VŠECH PRvků 45cm
HLoubKA CELEHó POLICMODULU U VYPínÁČE 30cm

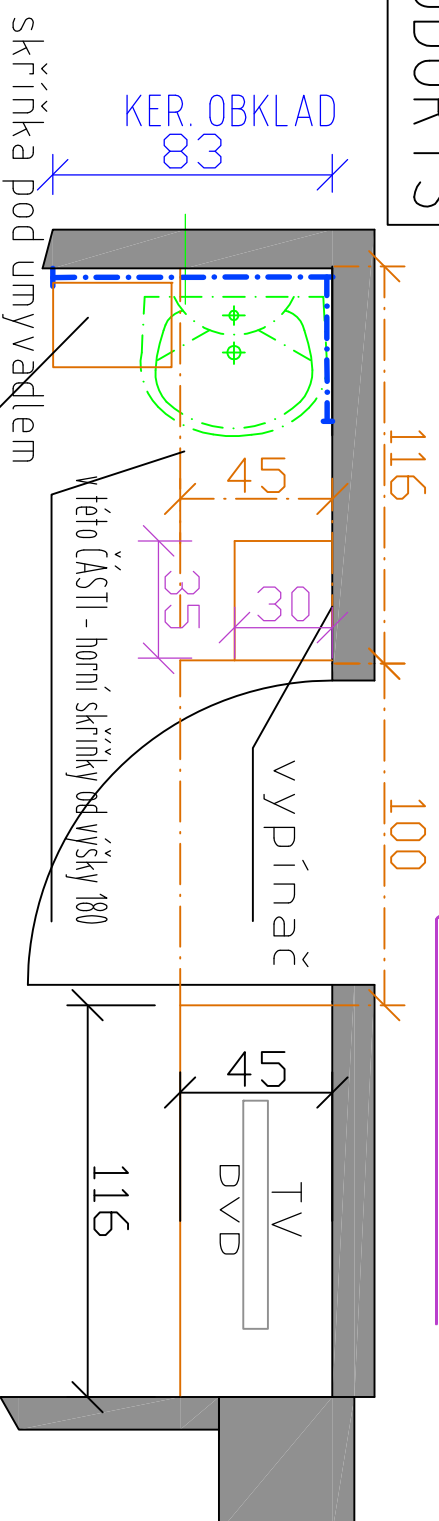

MATERIÁL

- VĚTŠINA LTD Kronosp. " dřevo "353 P
 - záda-LTD Kronosp. fialová 9552 PE
 - LTD Kronosp. červená 149 PE
- NĚKTERÉ RÁMY POLIC, police NEBO ČELA ZÁSUVK

VIN - POHLED

Družina-přízemí - místnost 1.21 — označení č.10-sestává na stěně okolo dveří + VĚŠÁK NA RÚČNÍKY

UPOZORNĚNÍ : dokumentace slouží k nacení - nenahrazuje realizační dokumentaci

rozměry vychází z podkladů projektu plánované rekonstrukce - je tedy potřeba změřit nový stav skutečného provedení, případně si ponechat rozměrové rezervy - či rezervy pro případnou úpravu, pokud se bude nábytek vyrábět dopředu před stavebními úpravami