


dovyrobít "kuchyňka"

nacenit i vestavný malý dřez (umyvadlo)

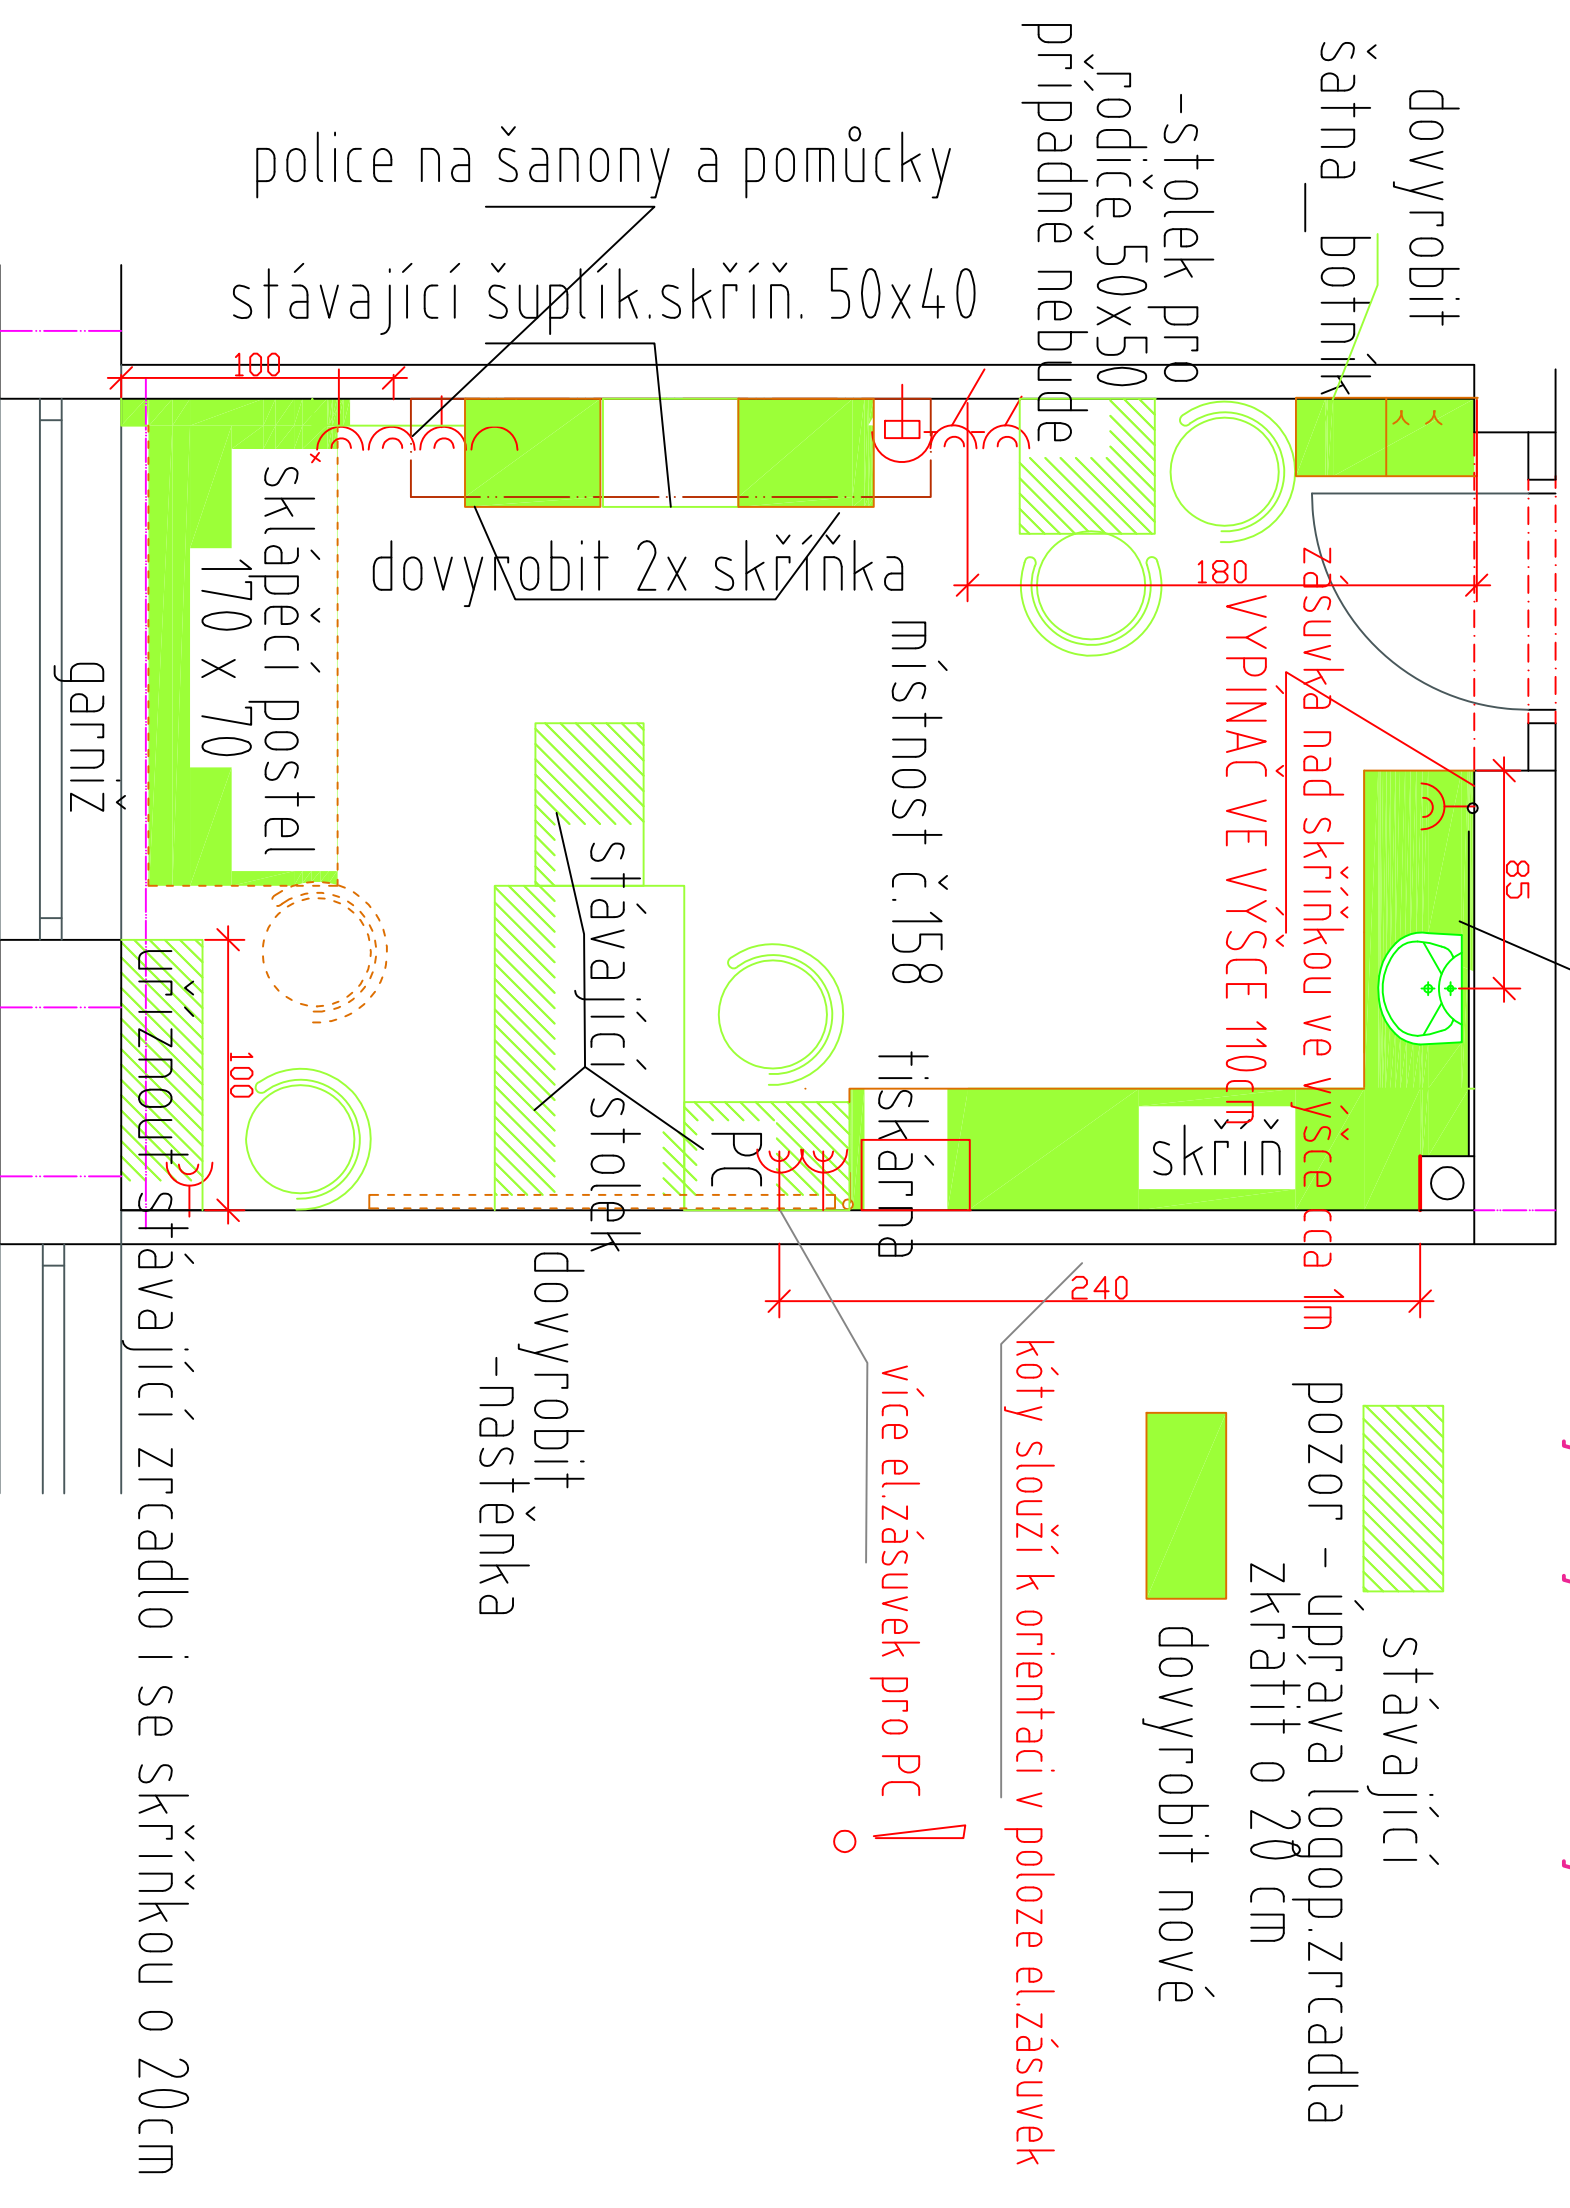

dovýroba

stávající

pracovna Logopeda - přístavba SPC - místnost 158      označení č.2 - schema místnosti

UPOZORNĚNÍ : dokumentace slouží k nacení - nenahrazuje realizační dokumentaci  
rozměry vychází z podkladů projektu planovane rekonstrukce - je tedy potřeba změřit nový stav  
skutečného provedení, případně si ponechat rozměrové rezervy - či rezervy pro případnou úpravu,  
pokud se bude nábytek vyrábět dopředu před stavebními úpravami