



skříňka s umyvadlem, zrcadlo a skřin s satni casti a casti na sanony schema

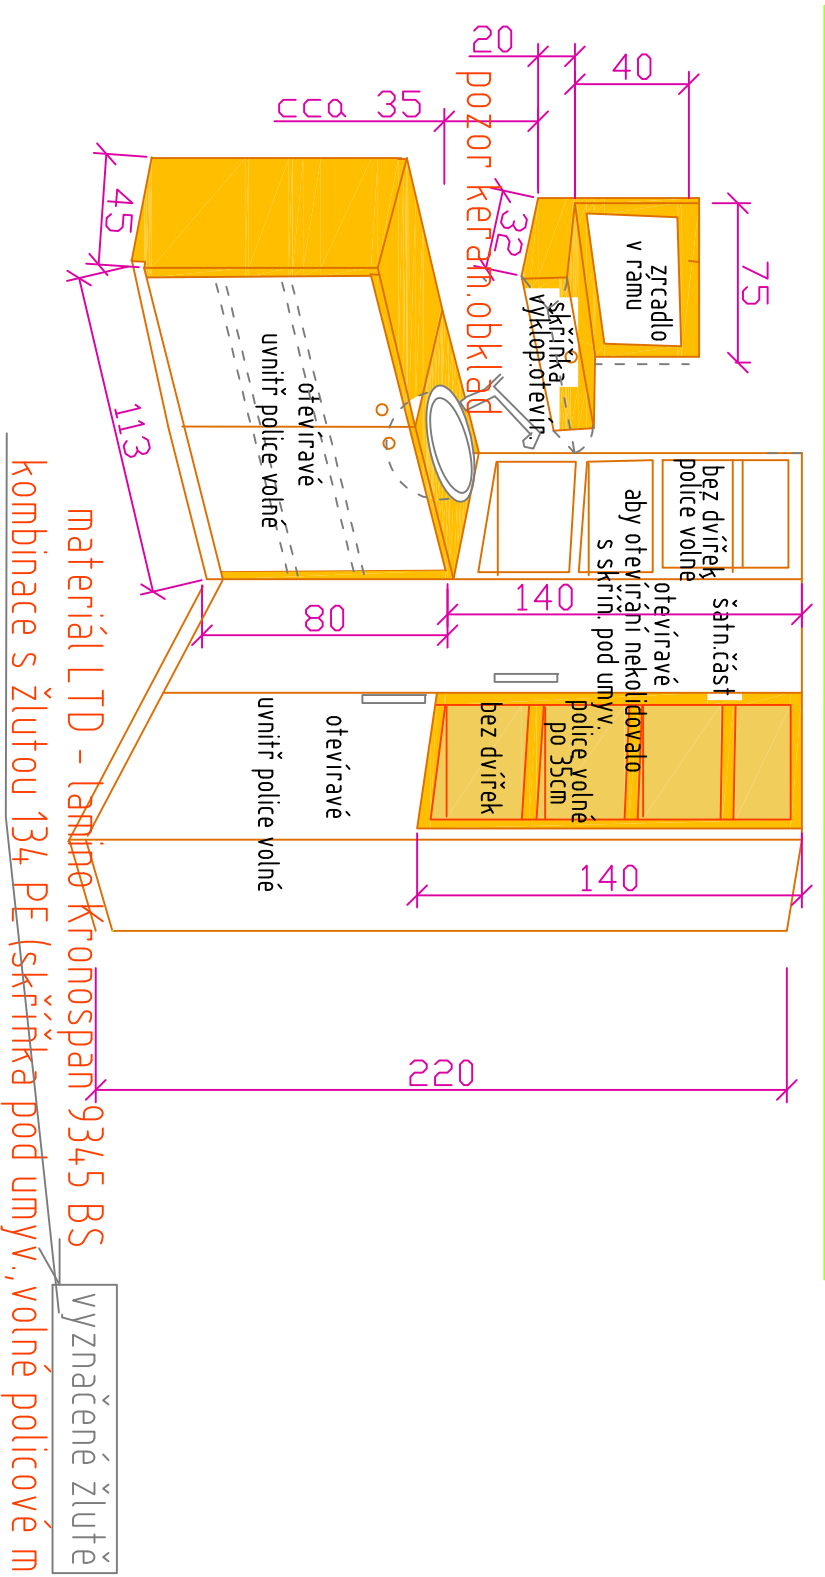


věšáková lišta za dveřmi

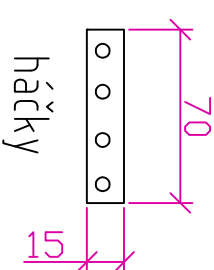


materiál LTD - lamino Kronospan 9345 BS

stolek pro rodiče

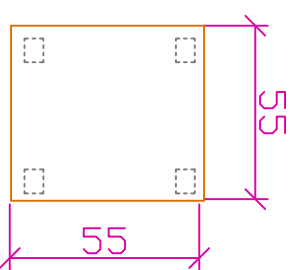


materiál LTD - lamino Kronospan 9345 BS

DĚTSKÝ STOLEK

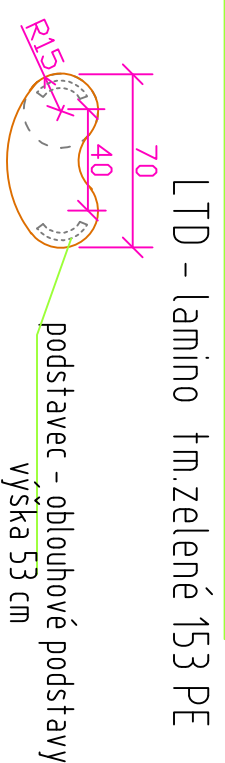

skříňka s umyvadlem, zrcadlo a skřin s satni casti a casti na sanony půdorys

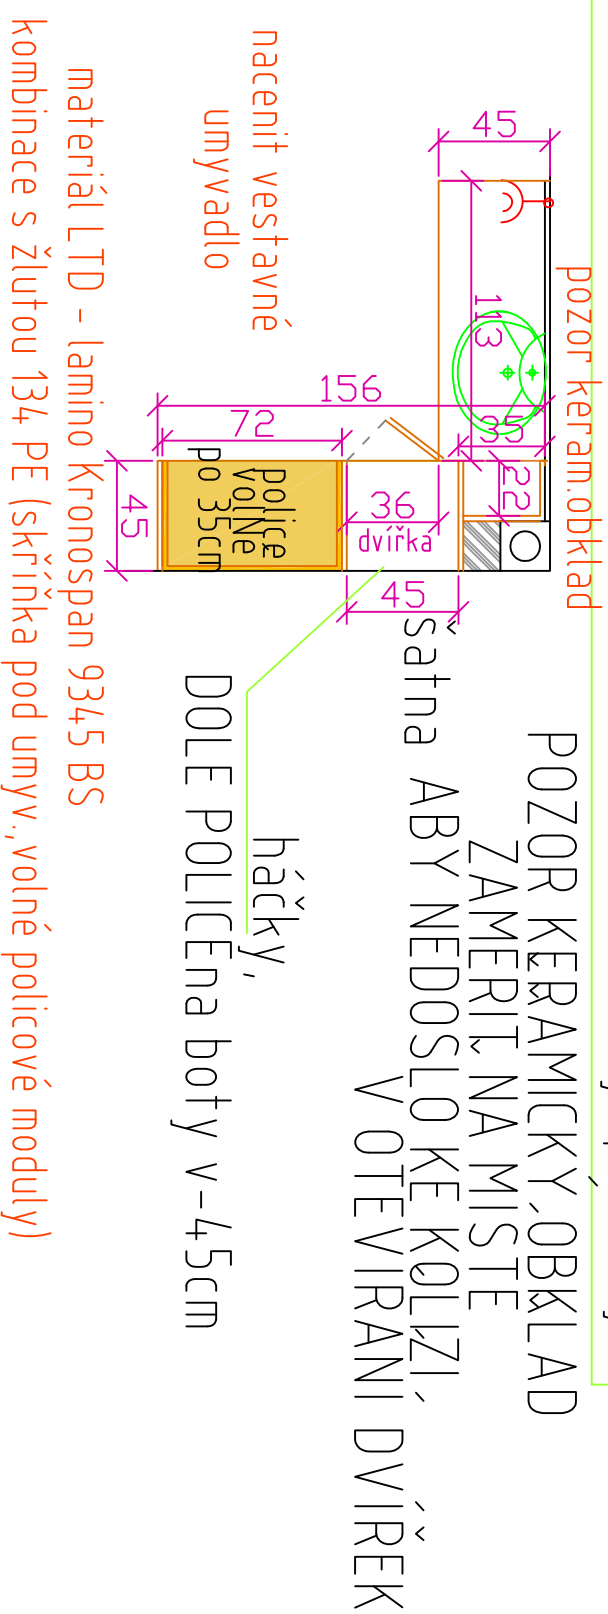

pracovna spec.pedagoga -přístavba SPC - místnost 157. — označení č.4 skříňka pod umyv+ zrcad. a skřin vedle umyvadla, věšáková lišta za dveřmi, děts. stolek

UPOZORNĚNÍ : dokumentace slouží k nacenení - nenahrazuje realizační dokumentaci rozměry vychází z podkladů projektu plánované rekonstrukce - je tedy potřeba změřit nový stav skutečného provedení, případně si ponechat rozměrové rezervy - či rezervy pro případnou úpravu, pokud se bude nabytek vyrábět dopředu před stavebními úpravami