

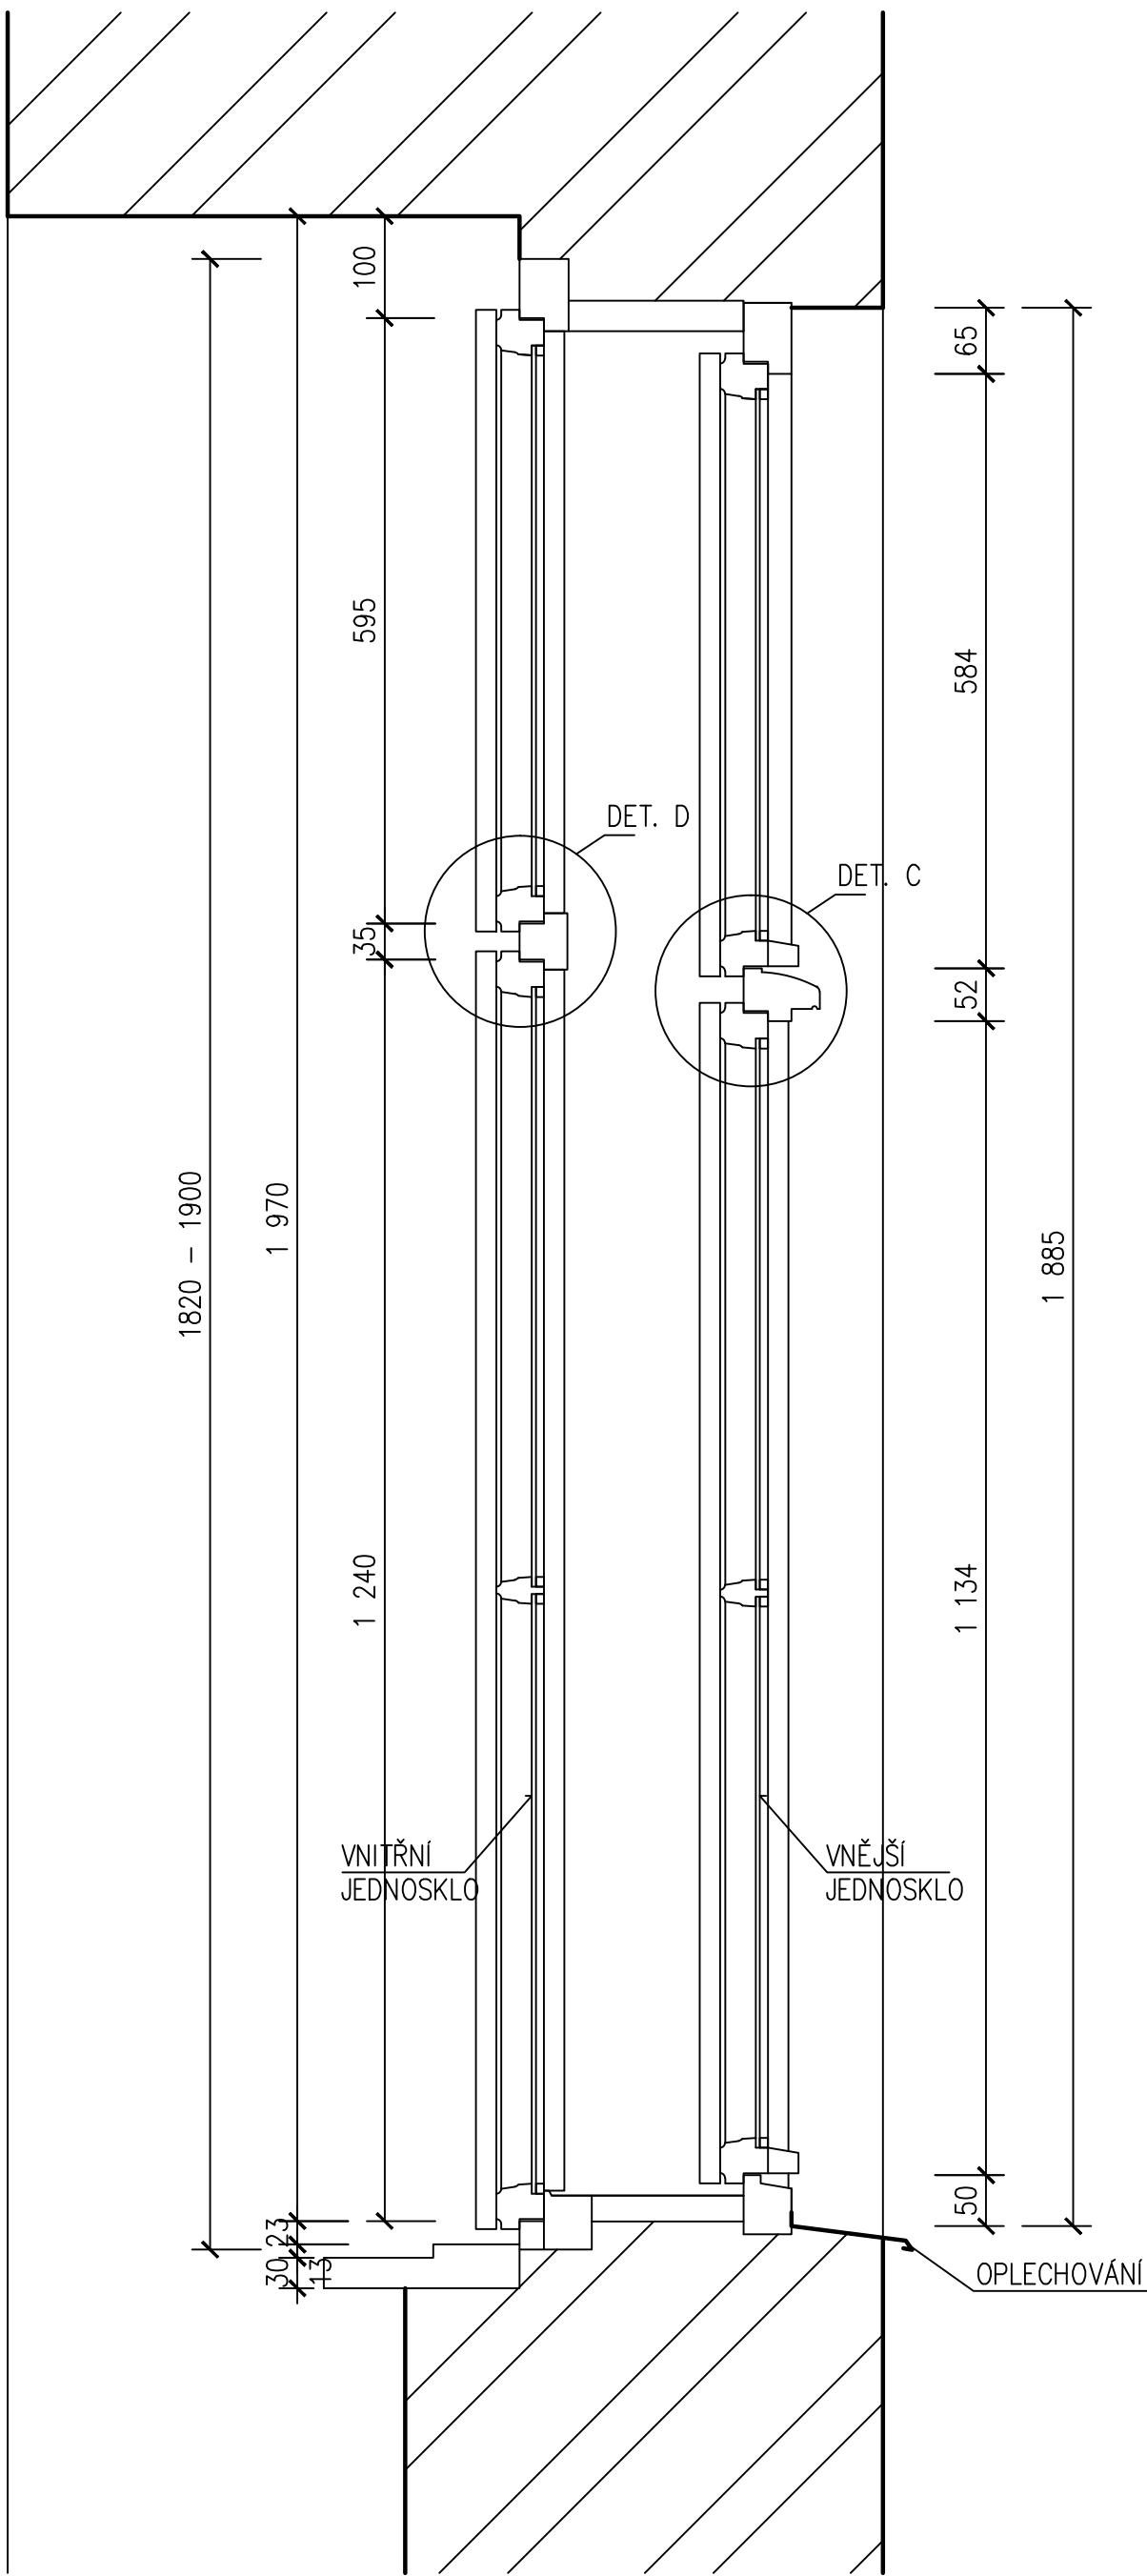


VÝKRES OKNA V 1. NP


ŘEZ SVISLÝ

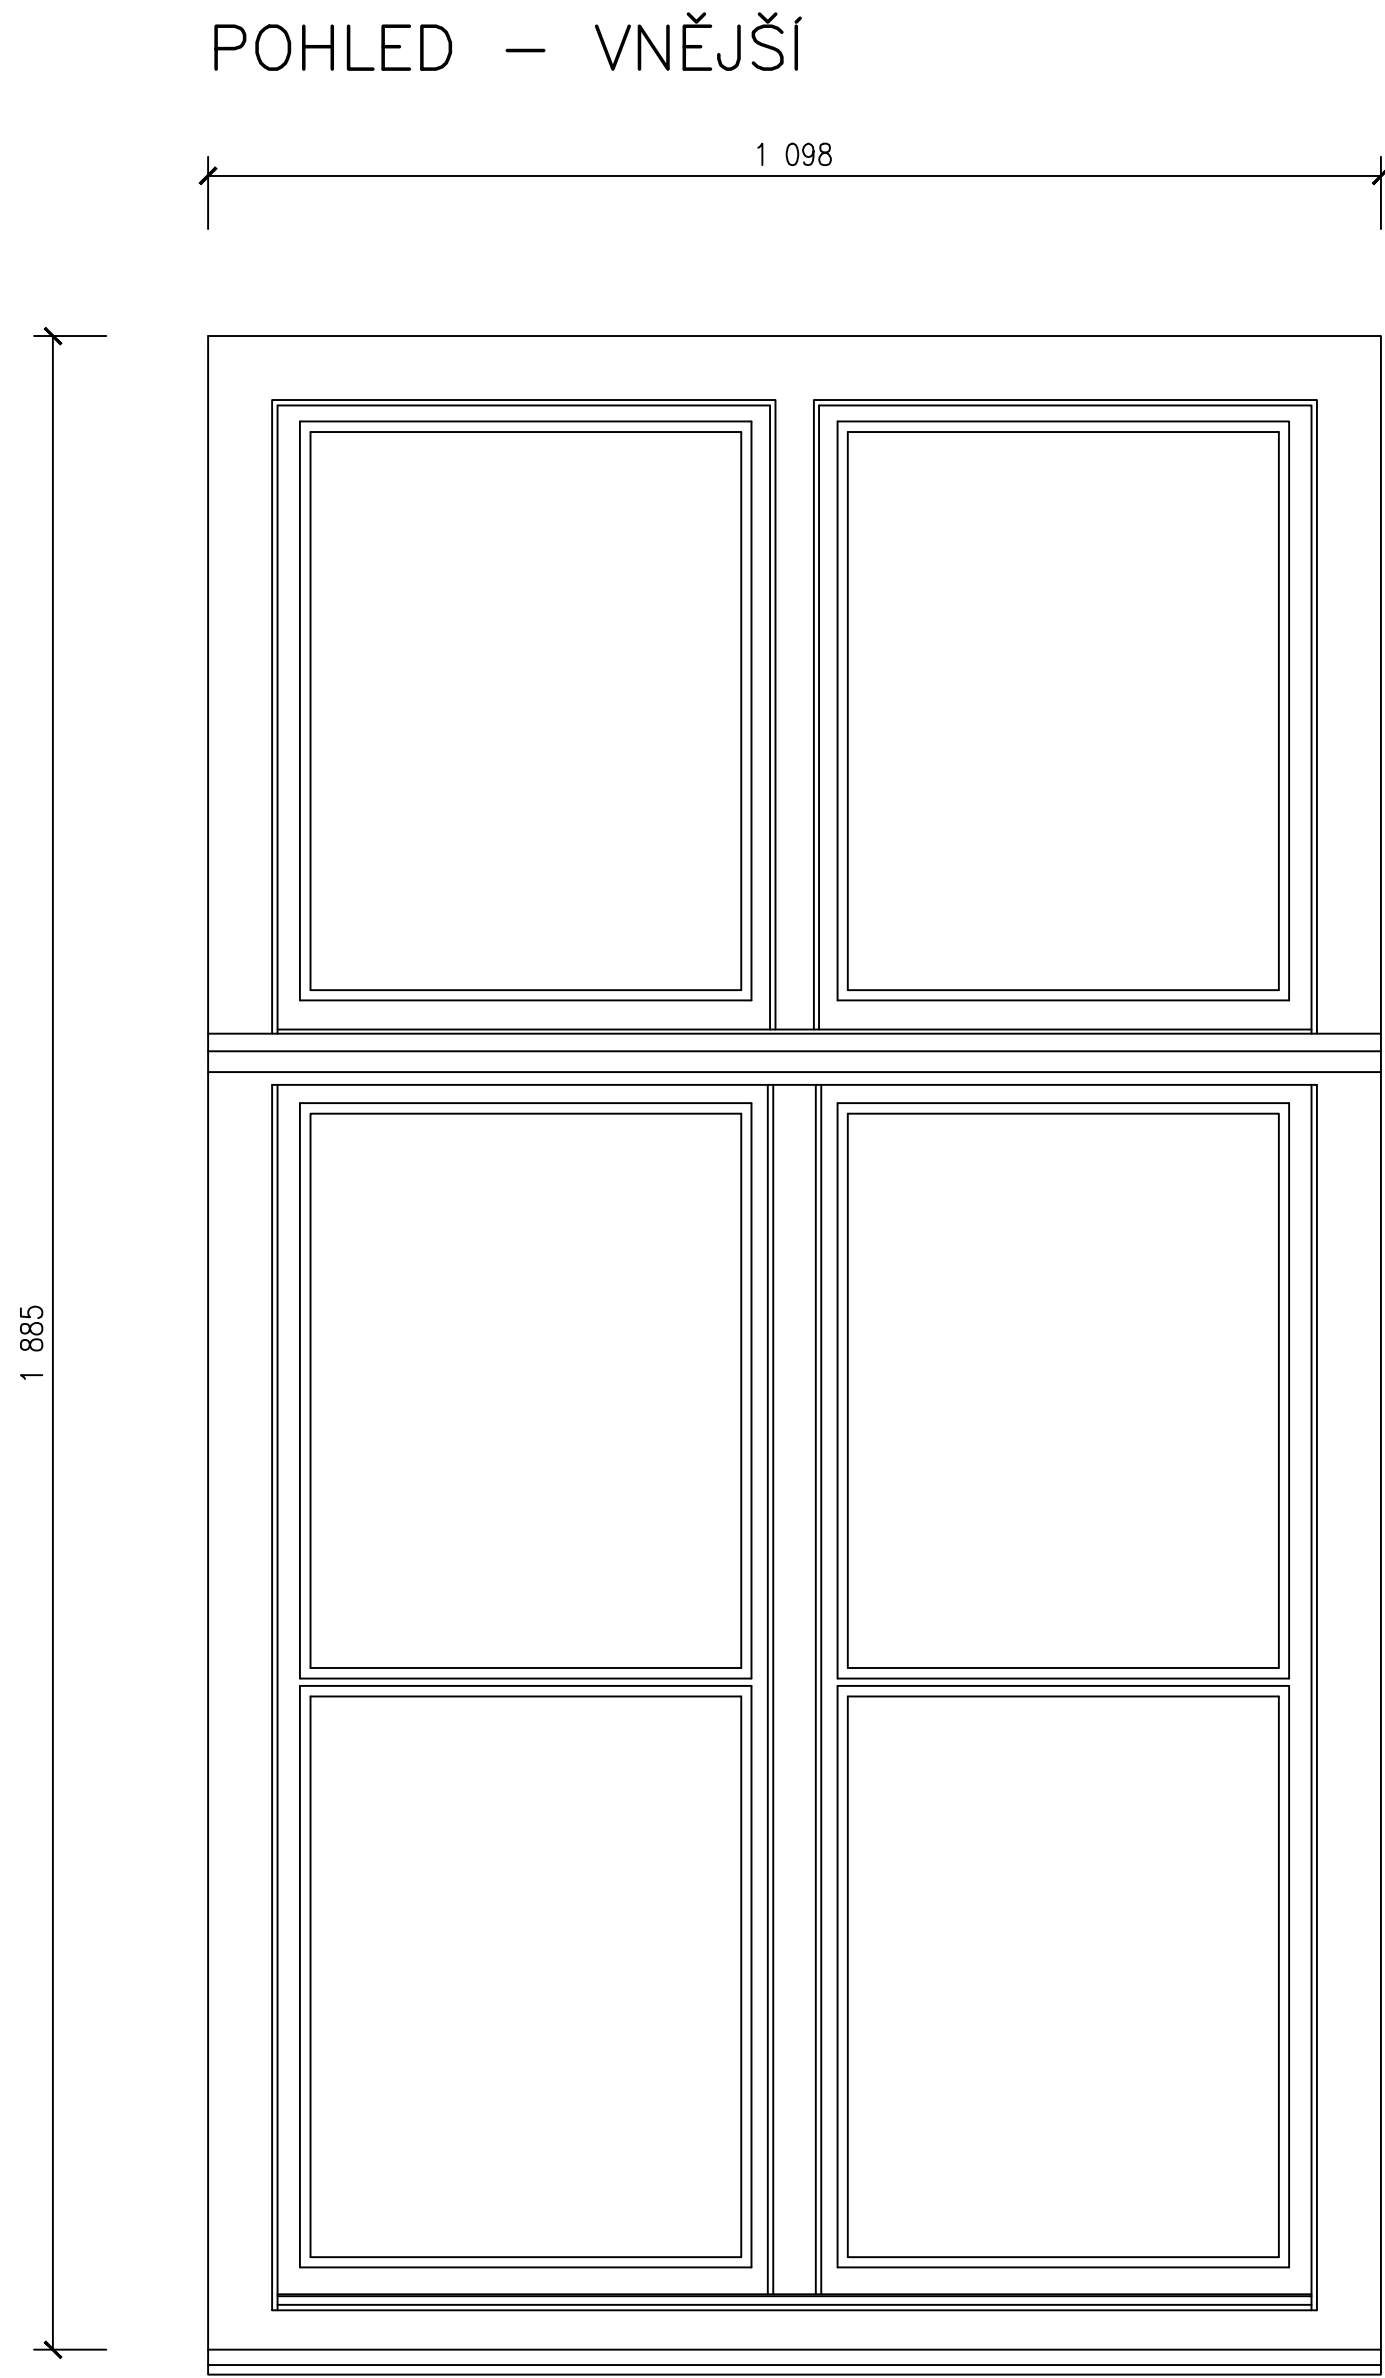


DETAIL A

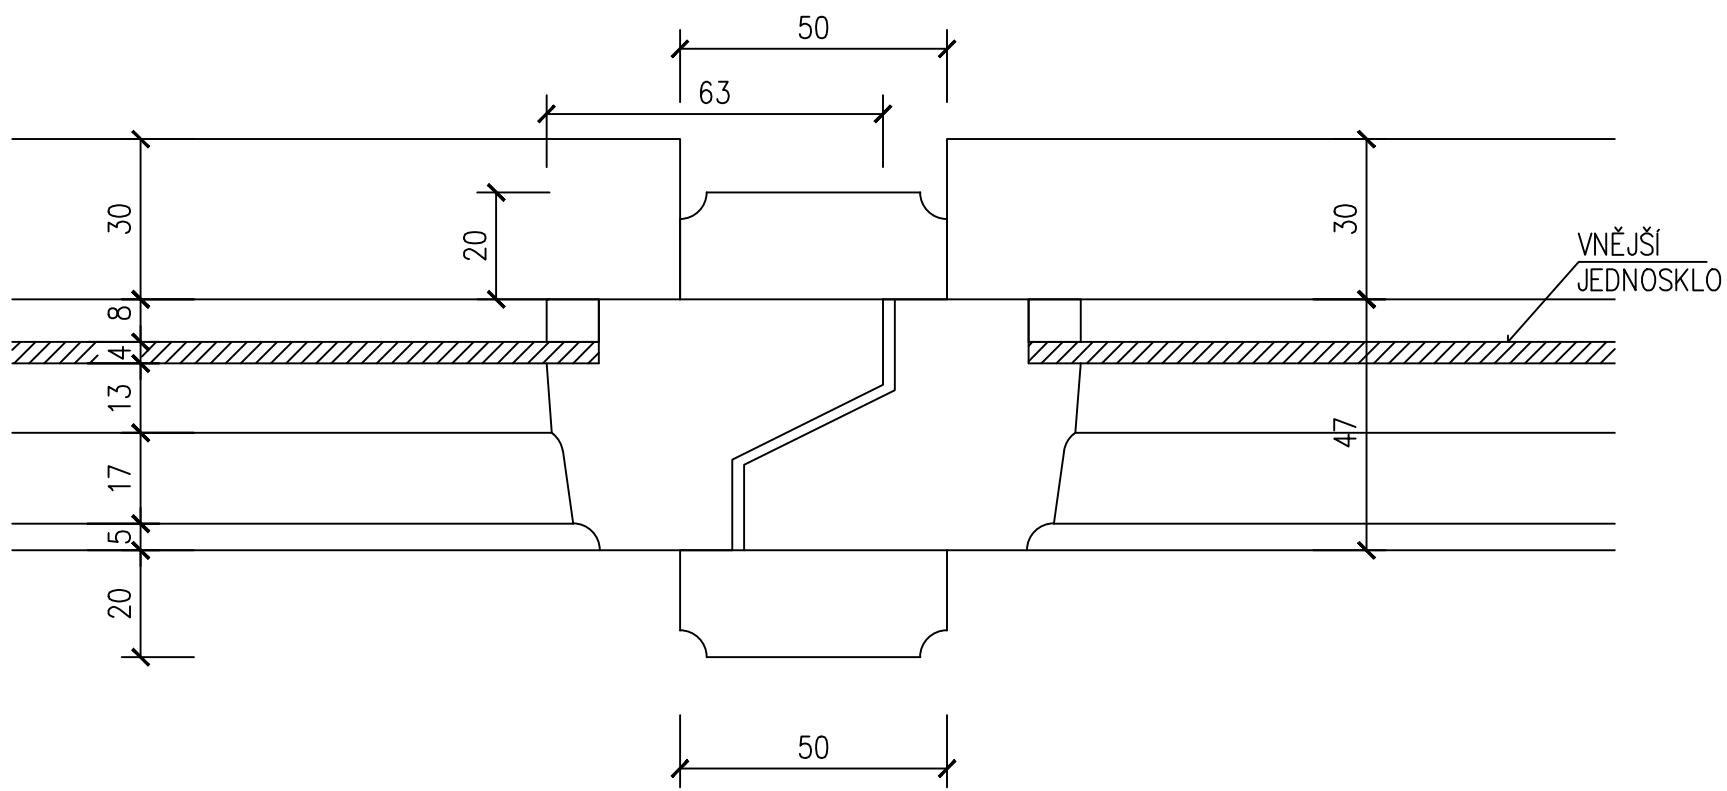


DETAIL B

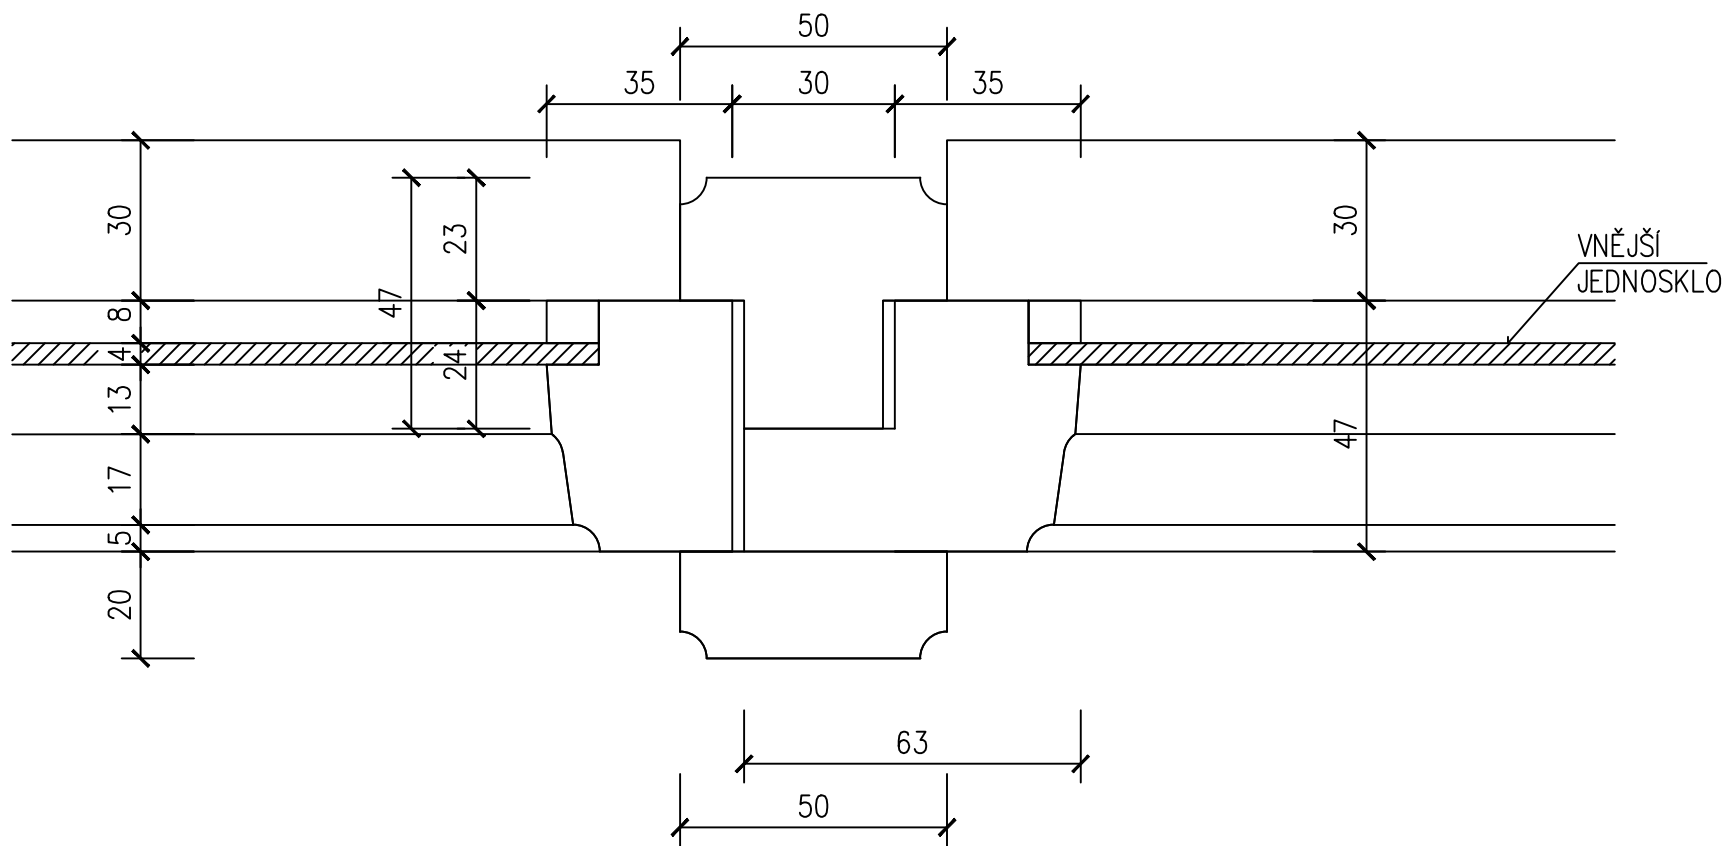


DETAIL C

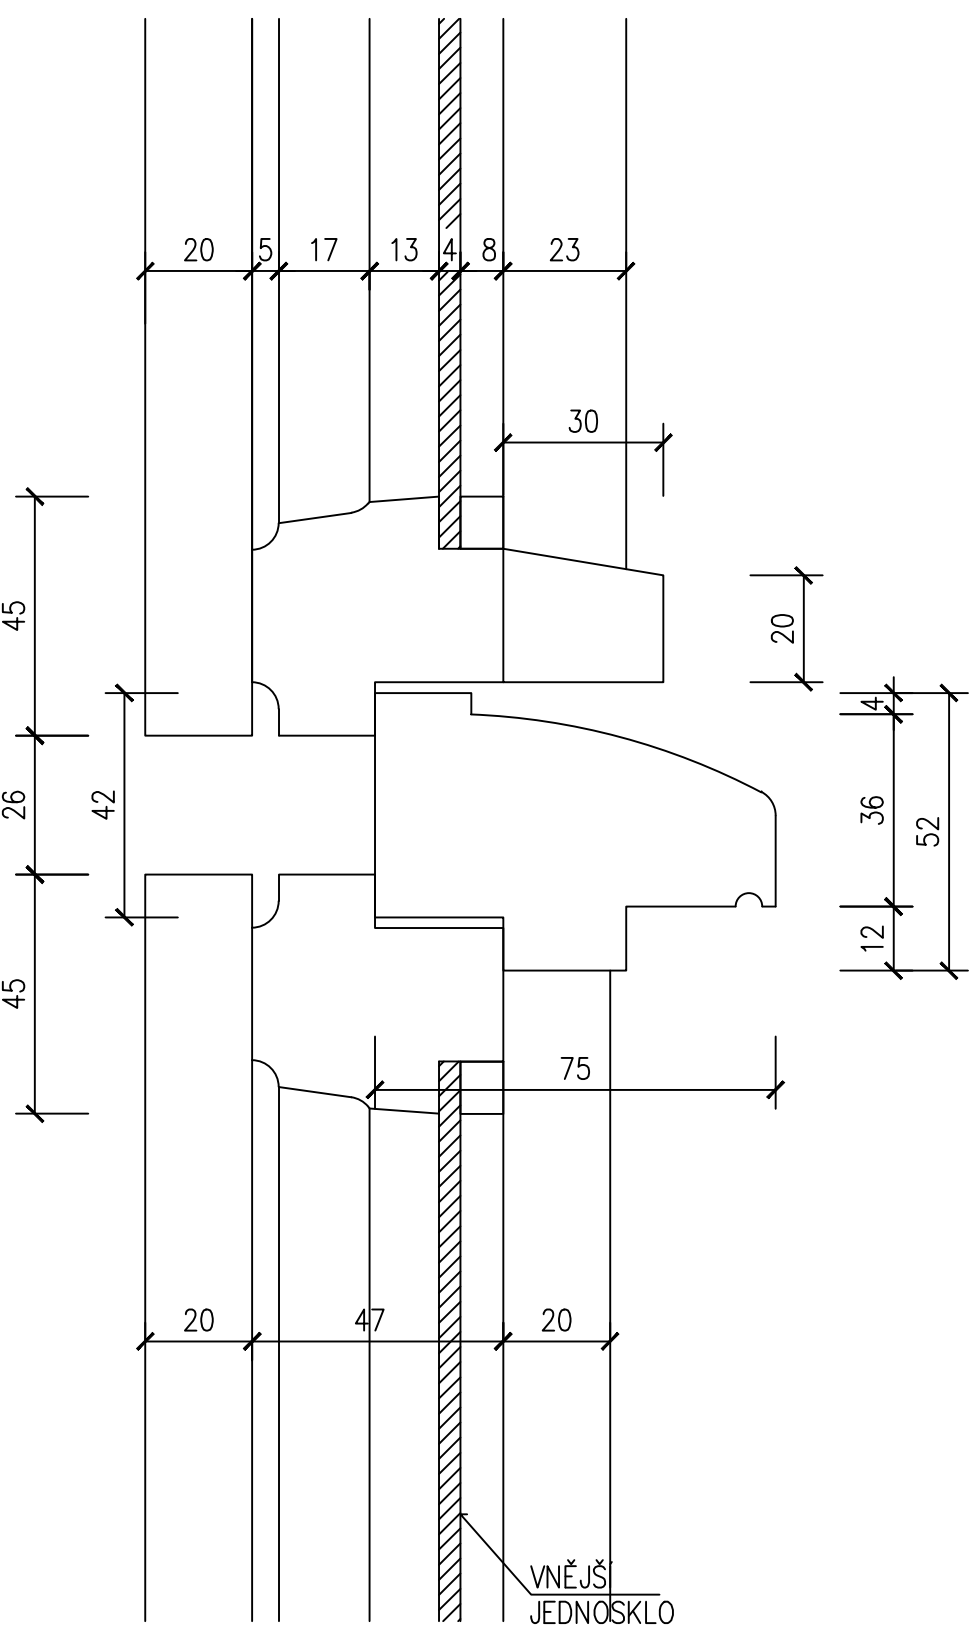


DETAIL D

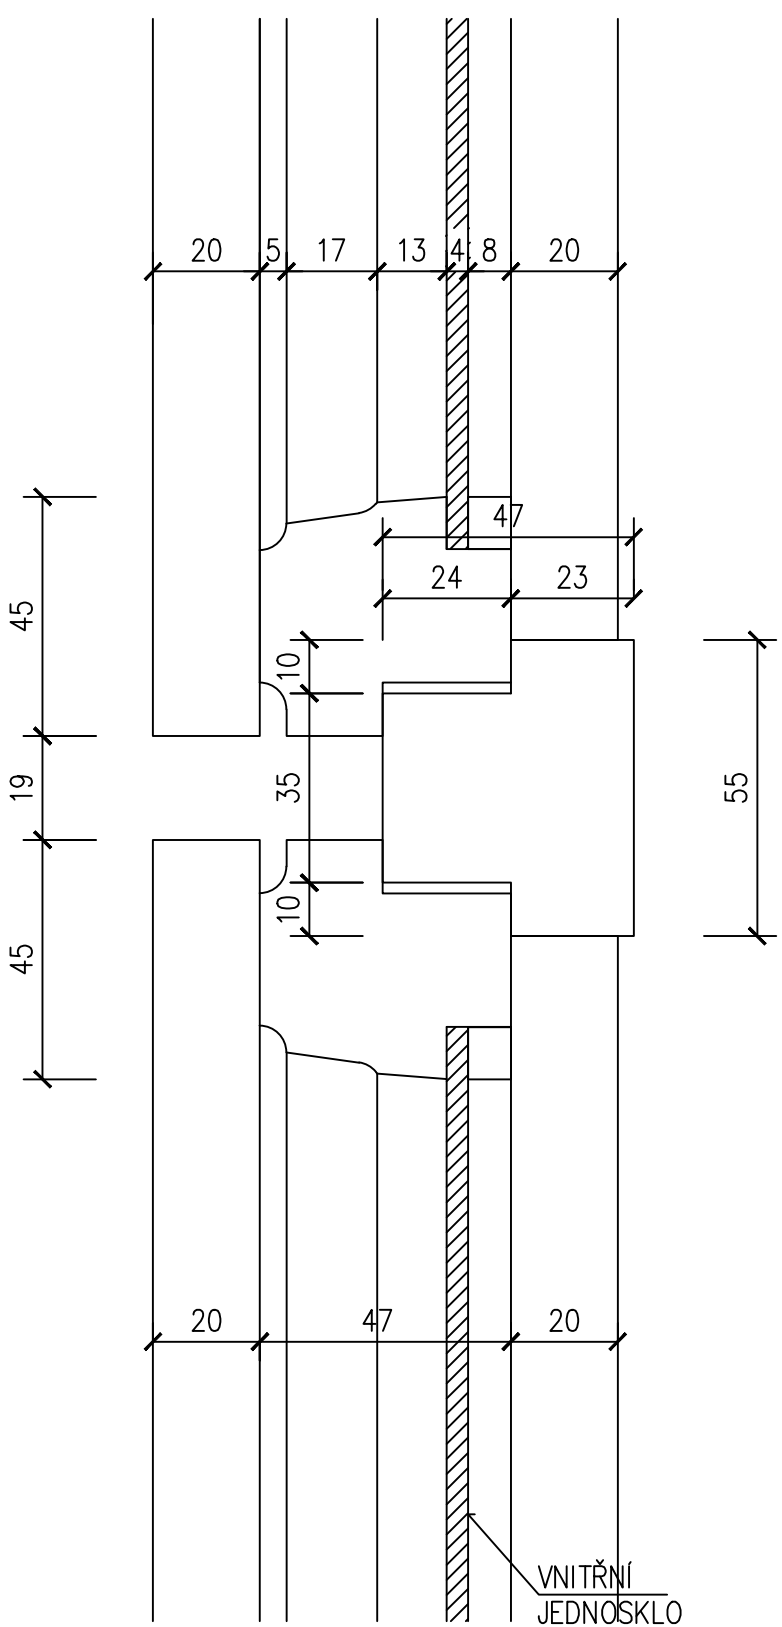

ŘEZ VODOROVNÝ – DOLNÍM OKNEM

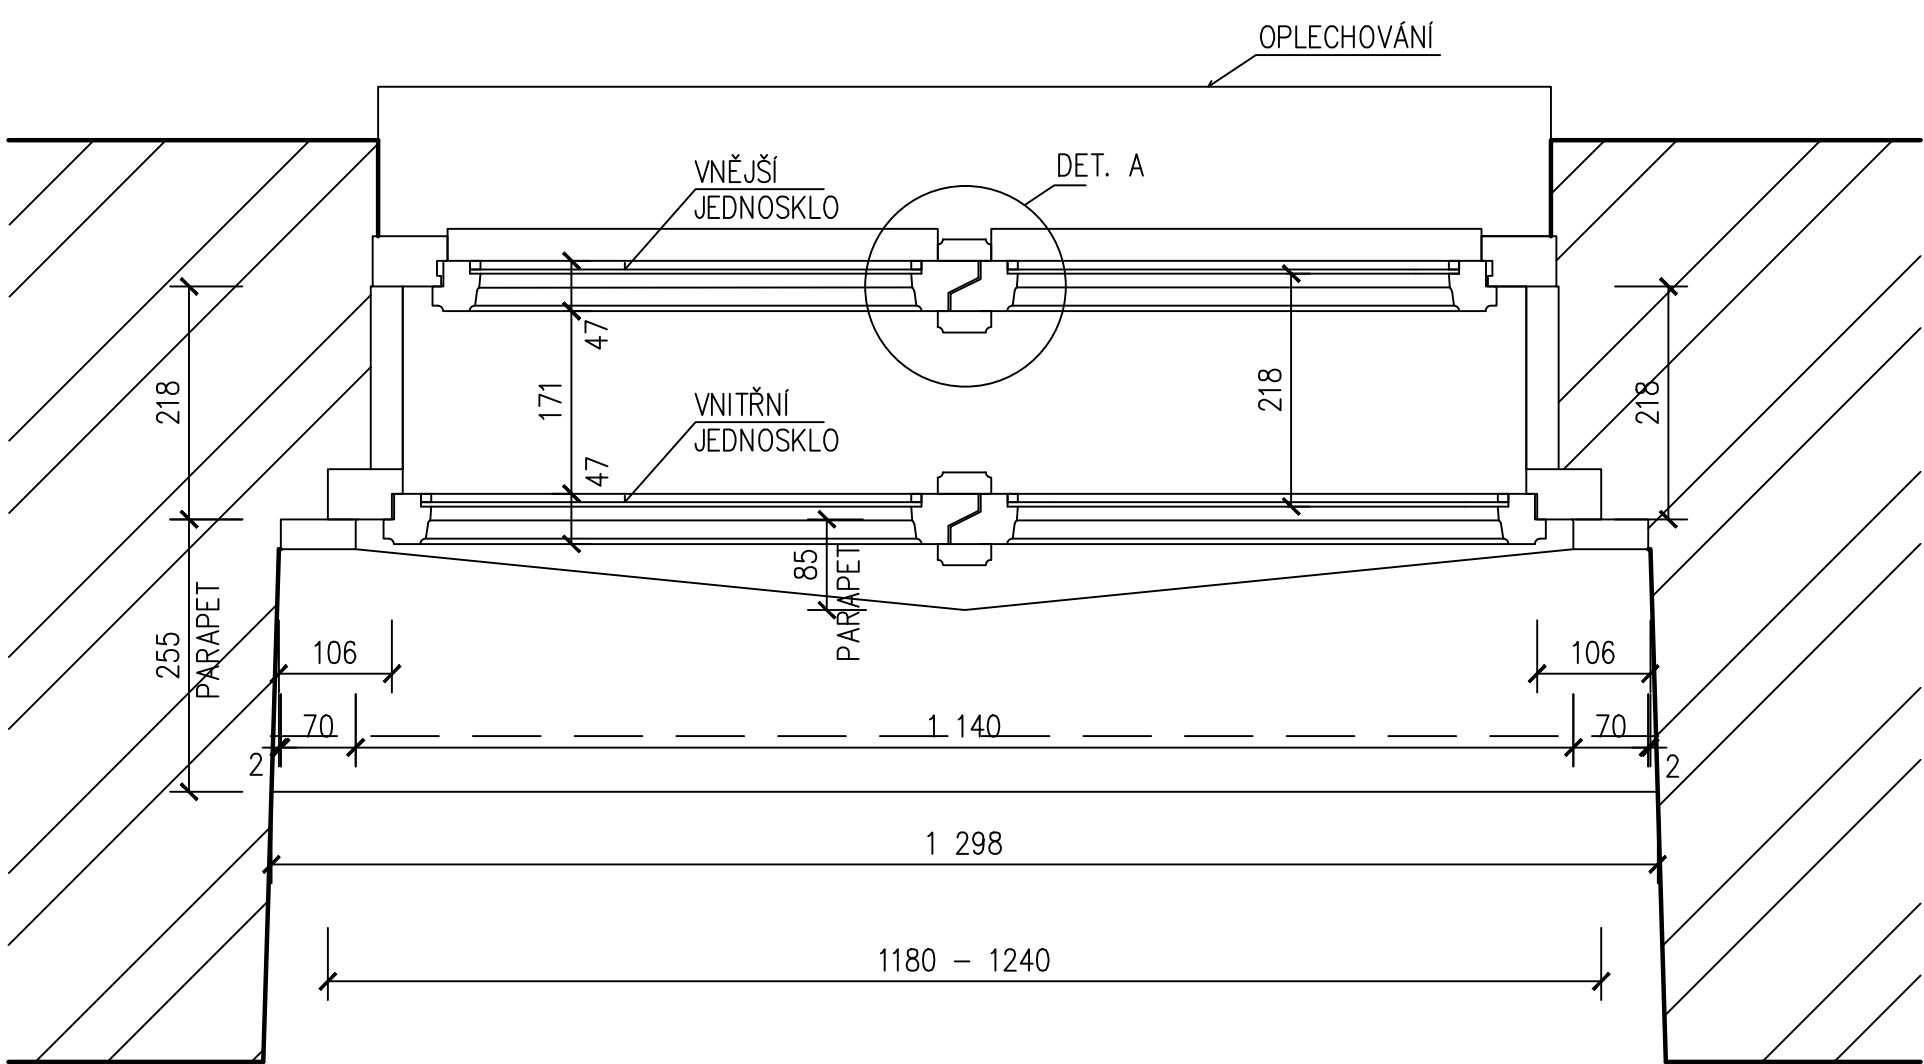

ŘEZ VODOROVNÝ – HORNÍM OKNEM

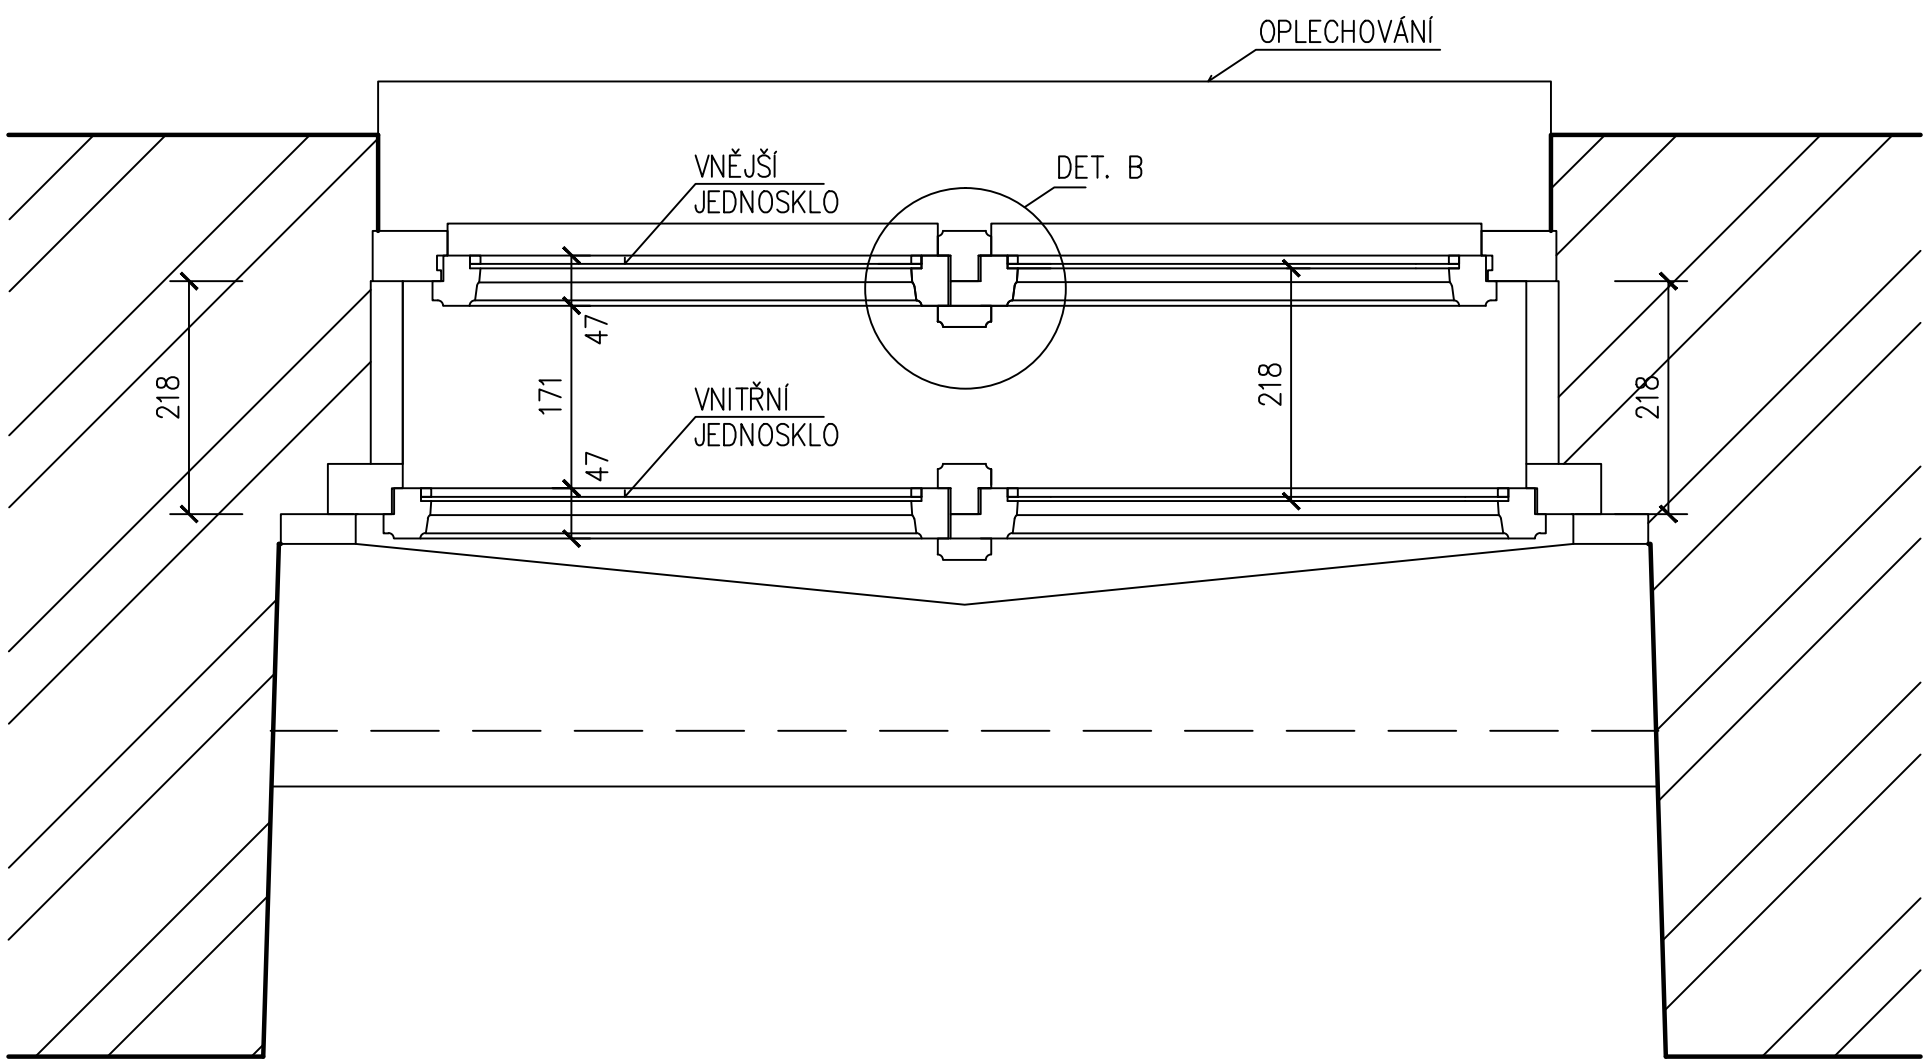

POZNÁMKY:
Nová okna budou vzhledově vycházet z historicky nejstaršího zachovalého okna v přízemí v místnosti č. 6, budou dodrženy rozměry, členění a profilace tohoto vzorového okna. Před zahájením výroby dojde k detailnímu zaměření tohoto stávajícího vzorového okna. Kliky jsou navrženy mosazné, panty jsou navrženy ocelové. Vzhledově bude kování vycházet ze vzorového okna. Barva oken bude bílá matná. Více viz. Výpis truhlářských výrobků.

0,00 = ÚROVEŇ PODLAHY (1. NP)
KÓTOVÁNO V MM !

AC - projekt, Stavocentrum, Dobšická 12, Znojmo, tel. 515 244139				
Projektant	Vypracoval	Č. osvědčení	Stupeň PD:	Projekt
Ing. A. Čeleda	Ing. R. Jarošová	2568/92	Místo:	Znojmo
OPRAVA A VÝMĚNA OKEN NA BUDOVĚ ZÁMKU			Formát:	A4
Tavíkovice č. p. 2, parc. č. 1			Datum:	VIII/2015
Investor: Domov u lesa, č. p. 153, Tavíkovice			Měřítko:	Č. výkresu:
Obsah: VÝKRES OKNA V 1. NP			1 : 10, 1 : 2	04