


VZOROVÉ PŘÍČNÉ ŘEZY M 1:50

SILNICE III/3655
0.000 00 - 1.511 50km

SILNICE III/3656
0.000 00 - 0.030 00km
0.080 00 - 0.109 50km

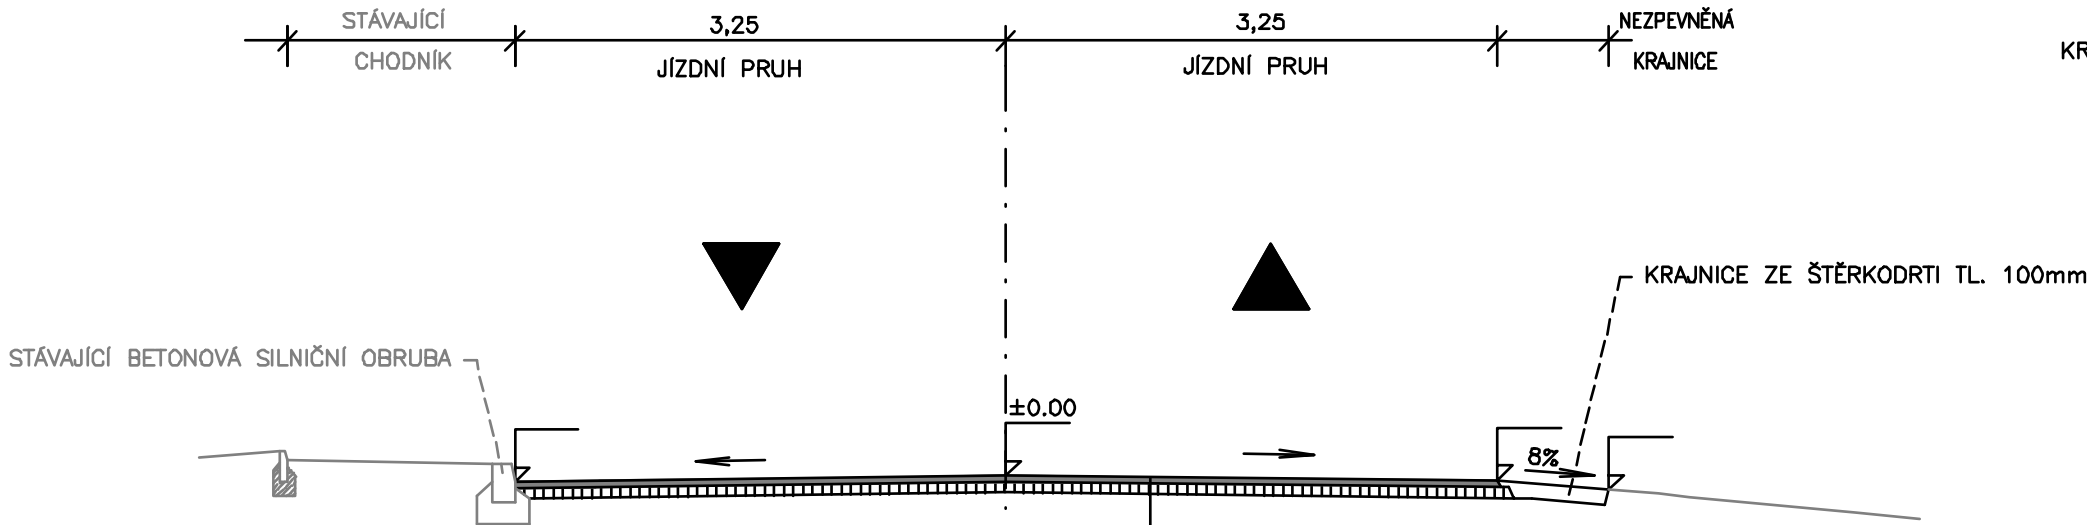


SROVNÁVACÍ ROVINA

OPRAVA KRYTU VOZOVKY

- ASFALTOVÝ BETON ACO 11+ 40mm ČSN EN 13108-1
- SPOJ. POSTŘÍK Z KATIONAKTIVNÍ ASFALT. EMULZE 0,20 kg/m² ČSN 736129
- ASFALTOVÝ BETON ACL 16+ MIN. 50mm ČSN EN 13108-1
- SPOJ. POSTŘÍK Z KATIONAKTIVNÍ ASFALT. EMULZE 0,40 kg/m² ČSN 736129
- LOKÁLNÍ OPRAVY TRHLIN DLE TP 115
- OČIŠTĚNÍ POVRCHU
- FREZOVÁNÍ DO HLOUBKY 90mm

SILNICE III/3656
0.030 00 - 0.080 00km

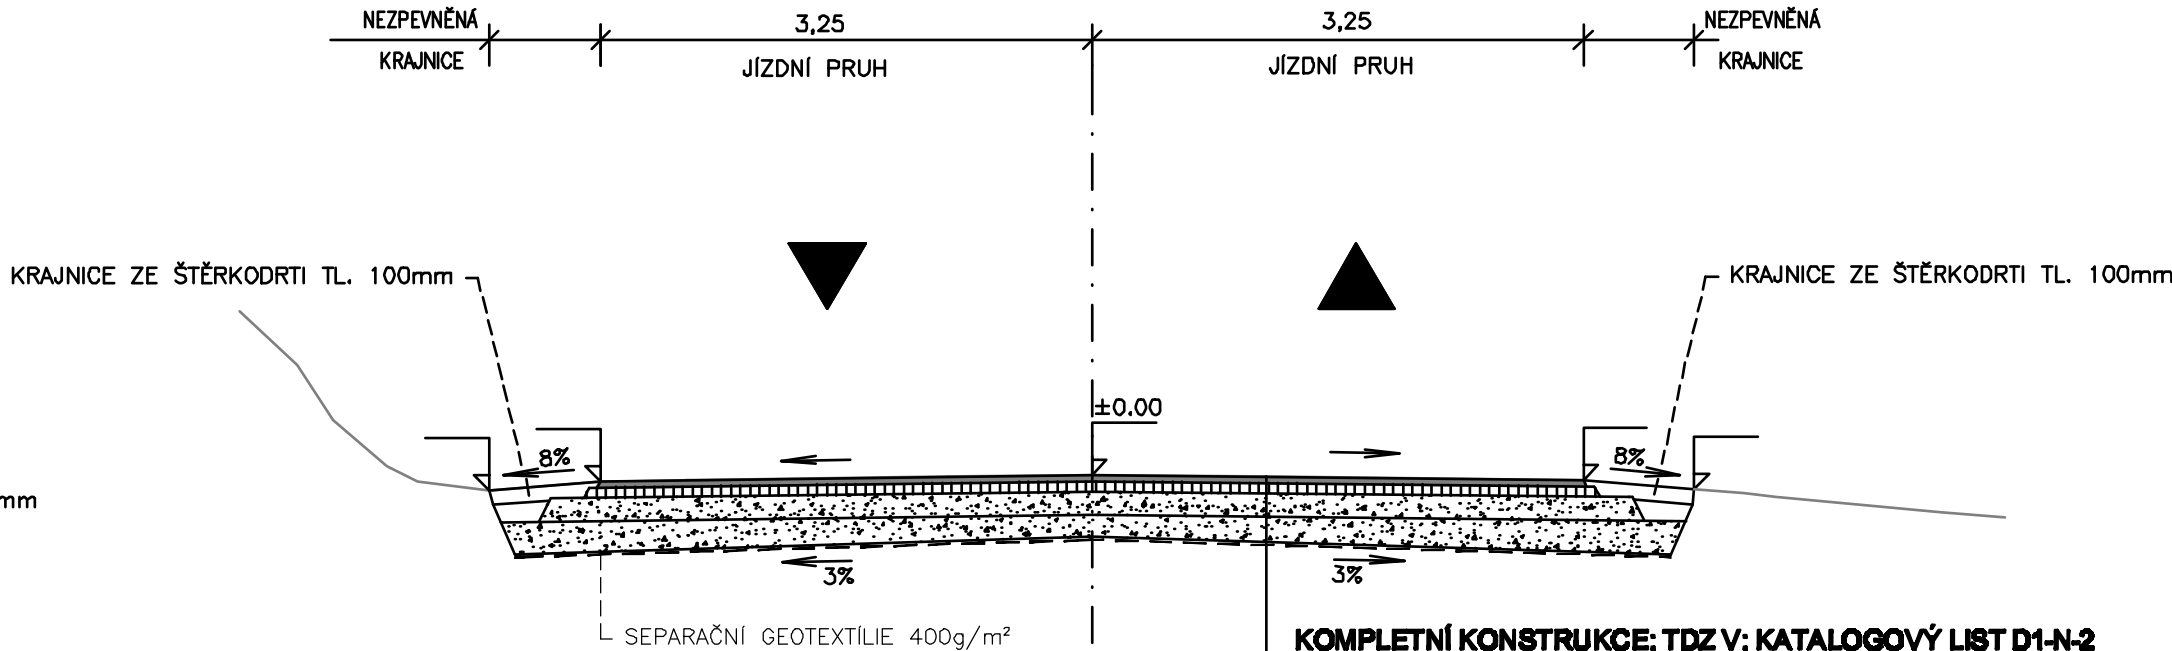

SROVNÁVACÍ ROVINA

KOMPLETNÍ KONSTRUKCE; TDZ V; KATALOGOVÝ LIST D1-N-2

ASFALTOVÝ BETON STŘEDNĚZRNNÝ	ACO 11+	40mm	ČSN EN 13108-1
SPOJ. POSTŘÍK Z KATIONAKTIVNÍ ASFALT. EMULZE 0,20 kg/m ²	ACL 16+	70mm	ČSN 736129
ASFALTOVÝ BETON	SDA	150mm	ČSN EN 13108-1
ŠTĚRKODRŤ	SDA	150mm	ČSN 736126-1
min. hodnota modulu přetvárnosti E _{def,2} min. 70MPa	SDB	150mm	ČSN 736126-1
ŠTĚRKODRŤ	SDA	150mm	ČSN 736126-1
min. hodnota modulu přetvárnosti E _{def,2} min. 45 MPa	SDB	150mm	ČSN 736126-1
CELKEM		410mm	

Kreslil:	ING. Š. ŠAFRANKOVÁ		<div><div>OPTIMA</div><div>spol. s r.o.</div><div>PROJEKTOVÁ, INŽENÝRSKÁ A STAVEBNÍ ČINNOST</div><div>Žitkova 738, 566 01 Vysoké Mýto</div><div>tel.: 465 420 911, fax.: 465 423 935</div><div>e-mail: info@optima-vm.cz</div></div>	
Zpracoval:	ING. Š. ŠAFRANKOVÁ			
Zodp. projektant:	ING. Š. ŠAFRANKOVÁ			
Hlavní projektant:	ING. B. SHEJBAL			
Technická kontrola:	ING. Z. NEUDERT			
Kraj: JIHOHMORAVSKÝ	Okres: BLANSKO	Obec: LETOVICE		
Investor: Správa a údržba silnic Jihomoravského kraje, příspěvková organizace kraje			Stupeň:	IZ
Akce: III/3655 Letovice přestupní uzel			Zak. č.:	3801—14—1
			Arch. č.:	3227
			Datum:	10/2014
			Formát:	3 A4
Objekt:			Měř.:	Číslo příl. výkresu:
Obsah: VZOROVÉ PŘÍČNÉ ŘEZY			1 : 50	B 5
			Kódy:	M