


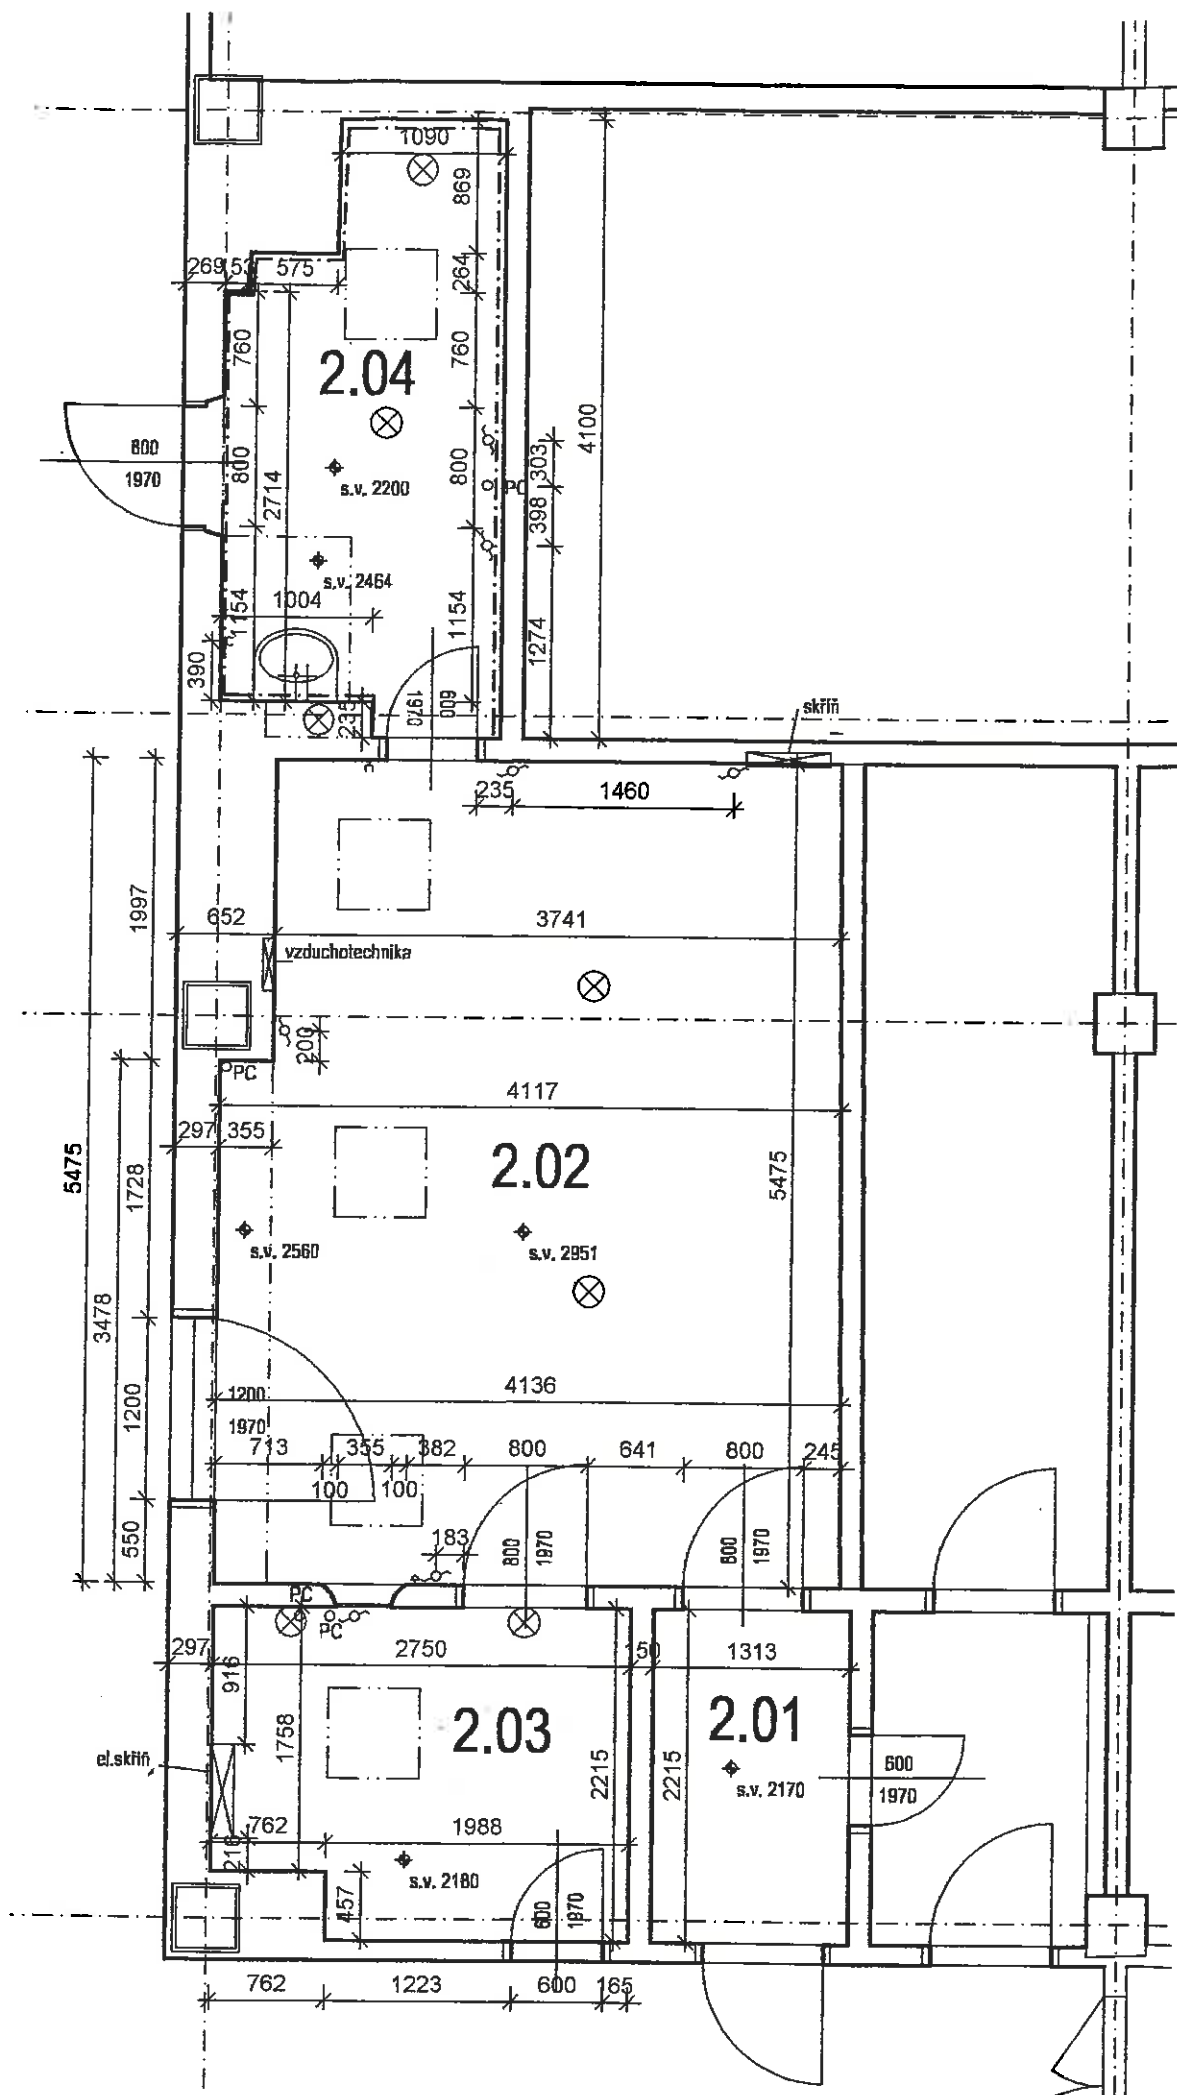

Č.	Popis	m2	Povrchová úprava		Poznámka
			stěn, stropů	podlah	
2.01	Vstup + šatna	2,91	malba + vápenná omítka	PVC	
2.02	Vyšetřovna – mamograf	21,83	malba + vápenná omítka	PVC	
2.03	Ovladovna	5,74	malba + vápenná omítka	PVC	
2.04	Vyhodnocovací místnost	6,65	keramický obklad malba + vápenná omítka	PVC	v.obkladu – 2000m

LEGENDA:

- ⊗ SVĚTLLO
- ⊕ BOD, KDE BYLA MĚŘENA SVĚTLÁ VÝŠKA MÍSTNOSTI
- ⌋ VYPÍNAČ
- ~ ZÁSUVKA
- ⚡ BEZPEČNOSTNÍ VYPÍNAČ

AC – projekt, Stavocentrum, Dobšická 12, Znojmo				
Projektant	Vypracoval	Č. osvědčení	Stupeň PD:	Projekt
Ing. Čeleda	Bc. Holoubek	2568/92	Místo:	Znojmo
NEMOCNICE ZNOJMO – MUDr. Jana Jánského			Formát:	A3
ZAMĚŘENÍ MÍSTNOSTI MAMOGRAFU ODD. RTG			Datum:	IX/2013
Investor: NEMOCNICE ZNOJMO			Měřítko:	Č. výkresu:
Obsah: PŮDORYS MÍSTNOSTI			1 : 50	01

KÓTOVÁNO V MM !