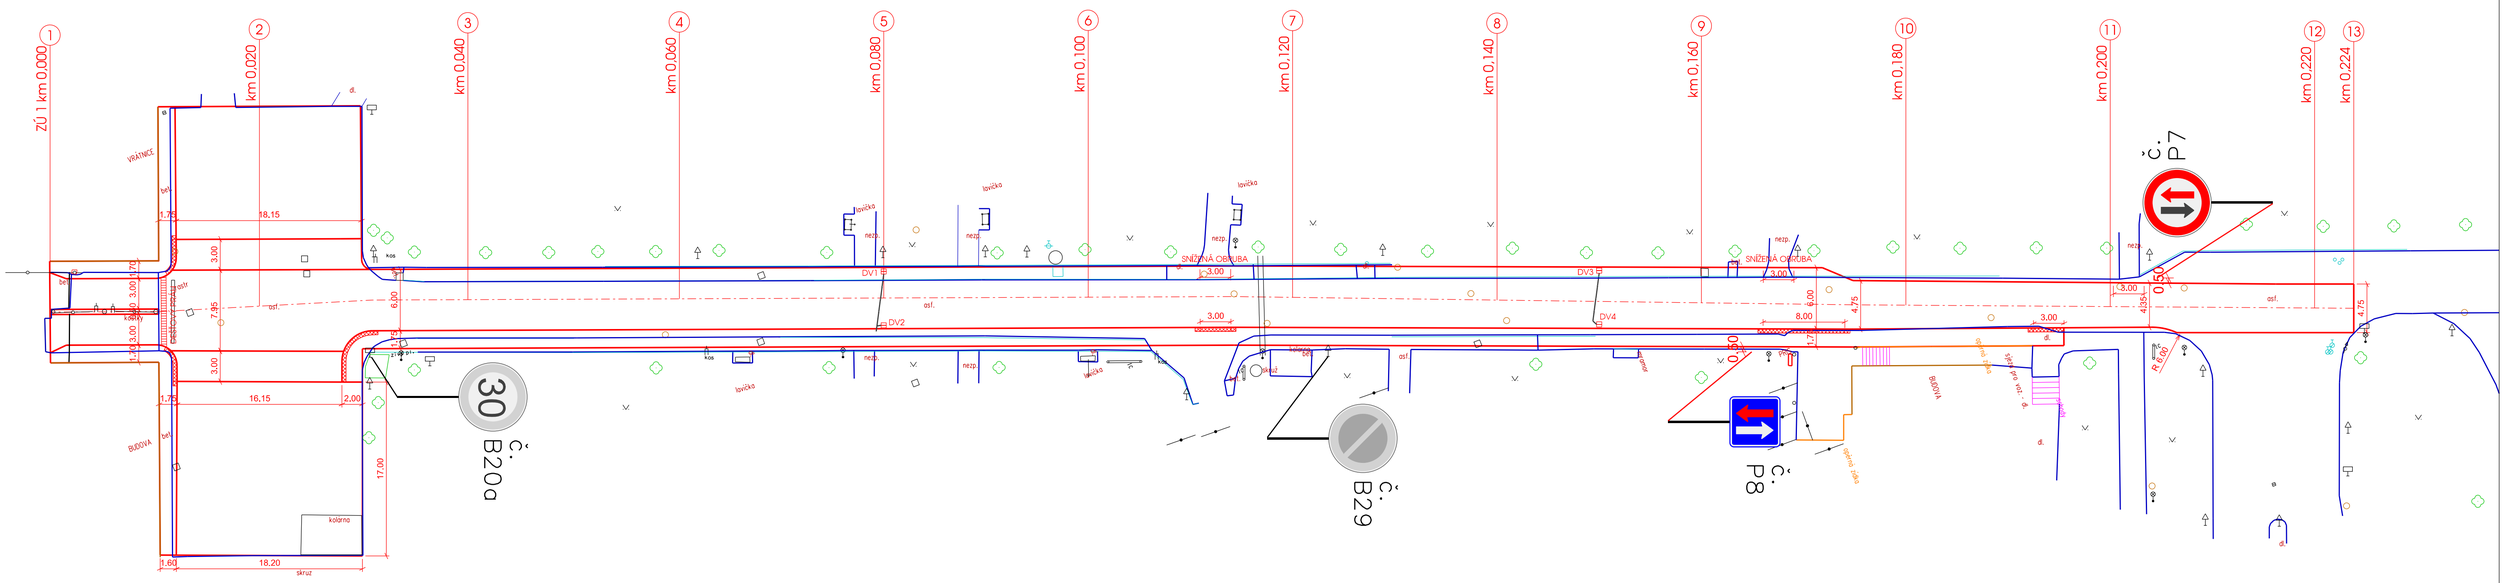

LEGENDA DOPRAVNÍCH ZNAČEK

č. P7 - ZNAČKA P7 - PŘEDNOST PROTIJEDOUCÍCH VOZIDEL - 1x

č. P8 - ZNAČKA P8 - PŘEDNOST PŘED PROTIJEDOUCÍMI VOZIDLY - 1x

č. B29 - STÁVAJÍCÍ ZNAČKA B29 - ZÁKAZ STÁNÍ- 1x

30 č. B20a - STÁVAJÍCÍ ZNAČKA B20a - NEJVYŠŠÍ DOVOLENÁ RYCHLOST 30 km/h - 1x

VYPRACOVAL A KRESLIL :		ZODP. PROJEKTANT :	
Ing. Zdeněk Bernát		Ing. Štefančík Peter	
STAVEBNÍ ÚŘAD :	Hodonín	MÍSTO STAVBY :	Hodonín
INVESTOR :	Nemocnice TGM Hodonín, p.o. Purkyňova 11, 695 26 Hodonín		

Projekce DS s.r.o.
Na Výhoně 3223, 69501 Hodonín
IČ : 028 464 71, tel. 724152275
e-mail: projekce.ds@email.cz

AKCE :

Rekonstrukce inženýrských sítí pod komunikací a povrchu komunikace v areálu Nemocnice TGM Hodonín, p.o.

STUPEŇ :	DPS
DATUM :	05/2016
FORMÁT :	2 x A4
MĚŘÍTKO :	1:600

PŘÍLOHA : DOPRAVNÍ ŘEŠENÍ

PŘÍLOHA č. C8

PARÉ č.