

SCHÉMA VÝZTUŽE
PŘÍČNÝ ŘEZ LEVOU ŘÍMSOU 1:10

Beton XC4, XD3, XF4, C30/37
Ocel 10505 (R)
Krytí výztuže 50 mm



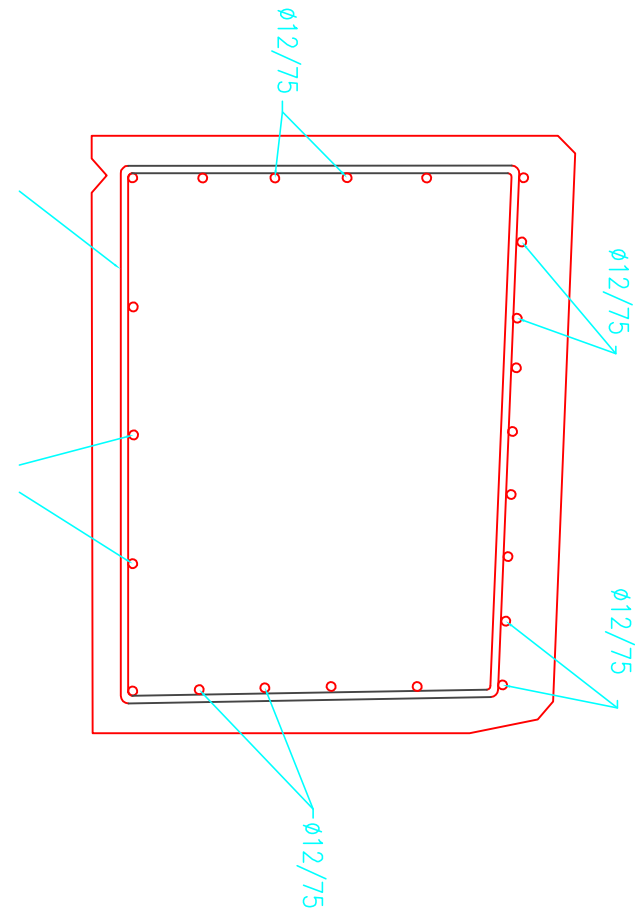


SCHÉMA VÝZTUŽE
PŘÍČNÝ ŘEZ PRAVOU ŘÍMSOU 1:10


Beton XC4, XD3, XF4, C30/37
Ocel 10505 (R)
Krytí výztuže 50 mm

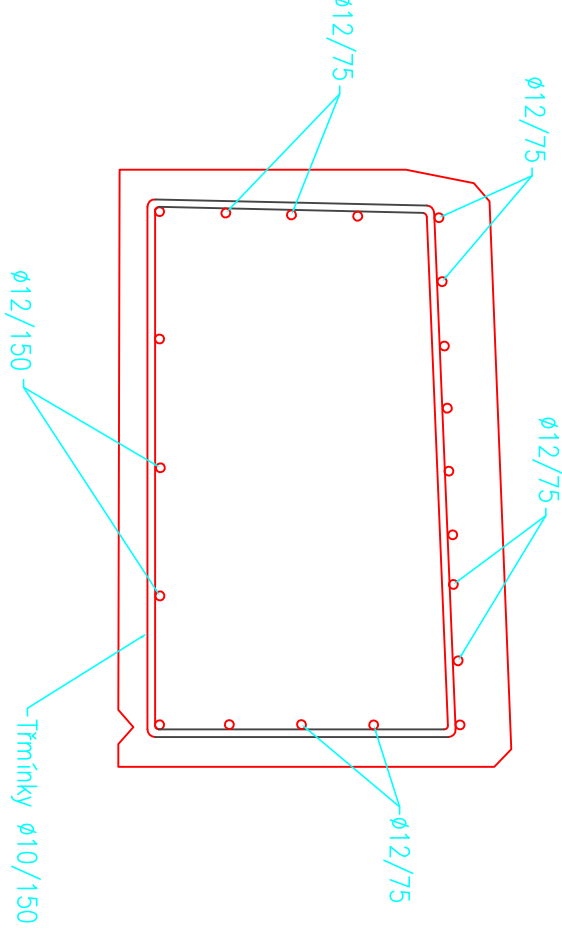


PŮDORYS ŘÍMSA 1 (VPRAVO), 1:50

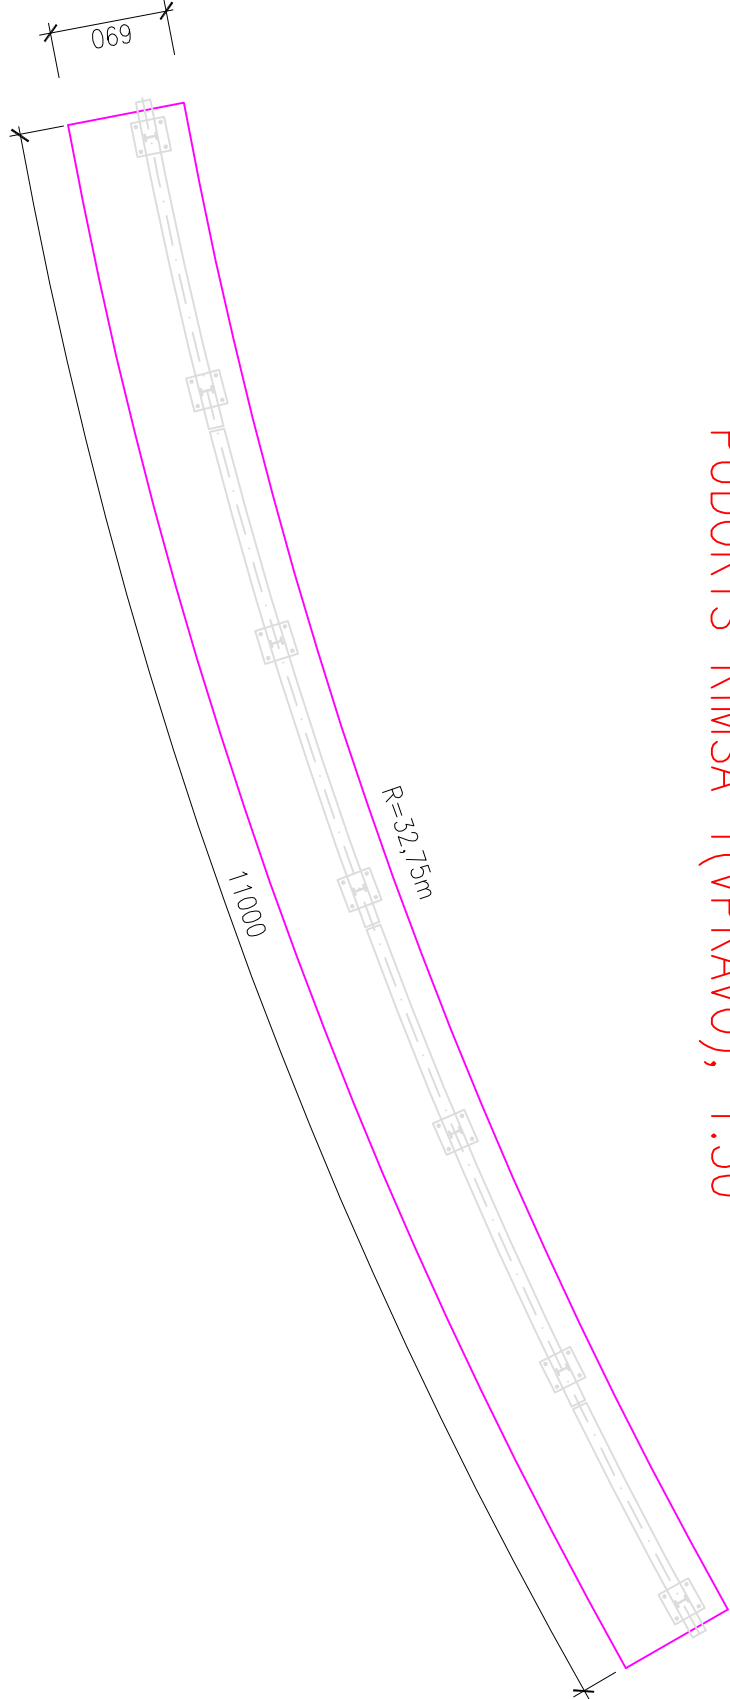


PŮDORYS ŘÍMSA 2 (VLEVO), 1:50

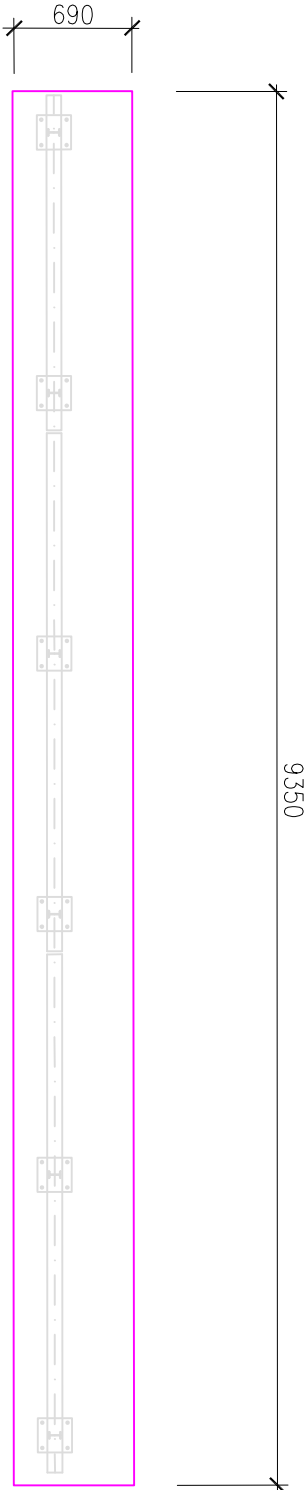

PŘÍČNÝ ŘEZ LEVOU ŘÍMSOU 1:25

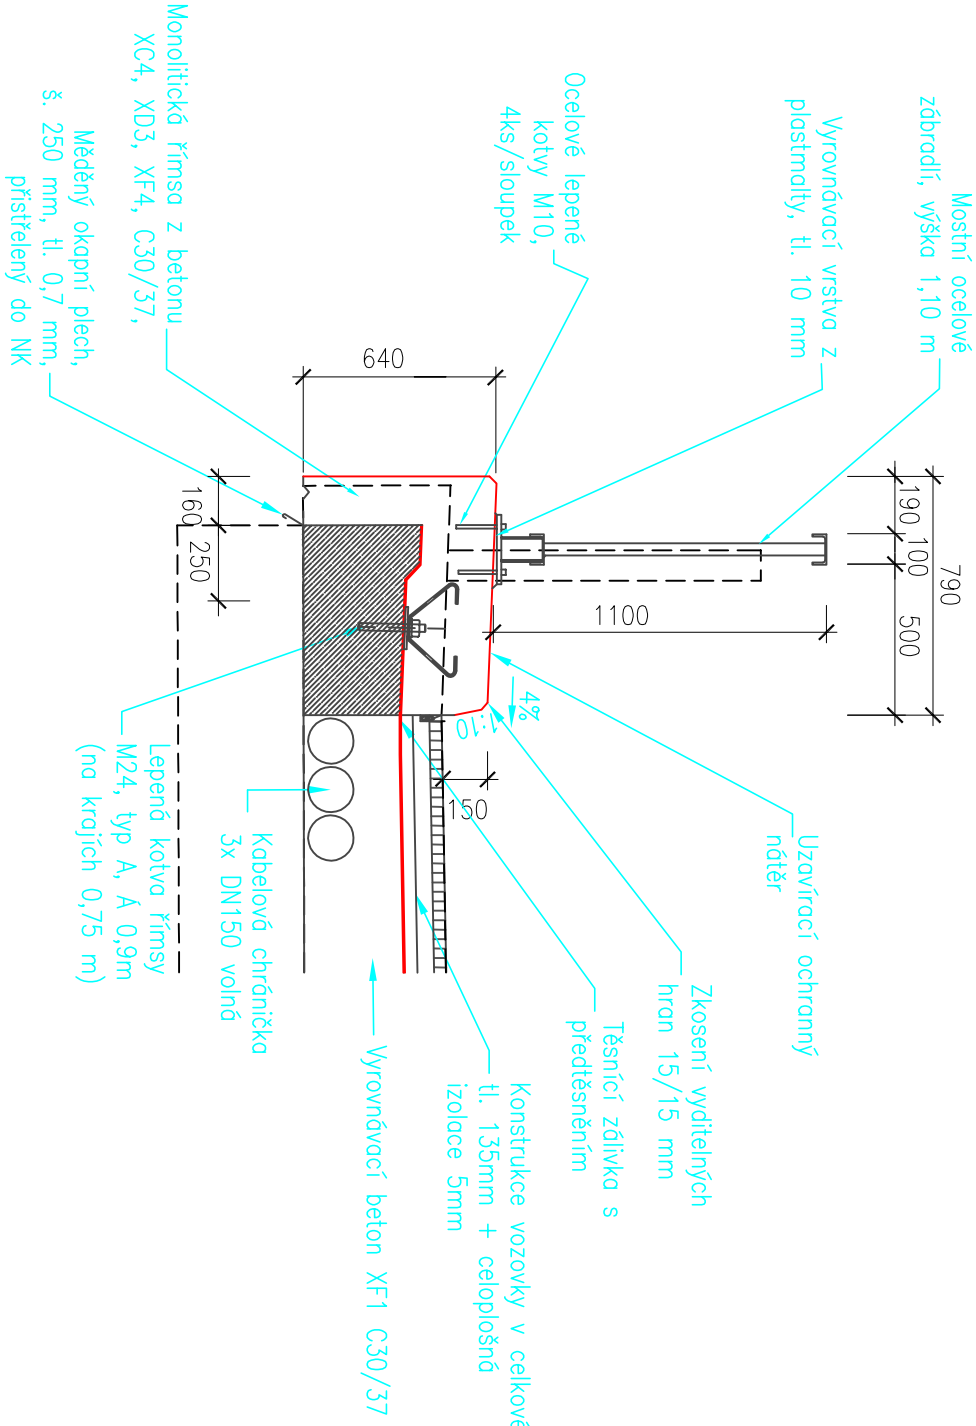

PŘÍČNÝ ŘEZ PRAVOU ŘÍMSOU 1:25

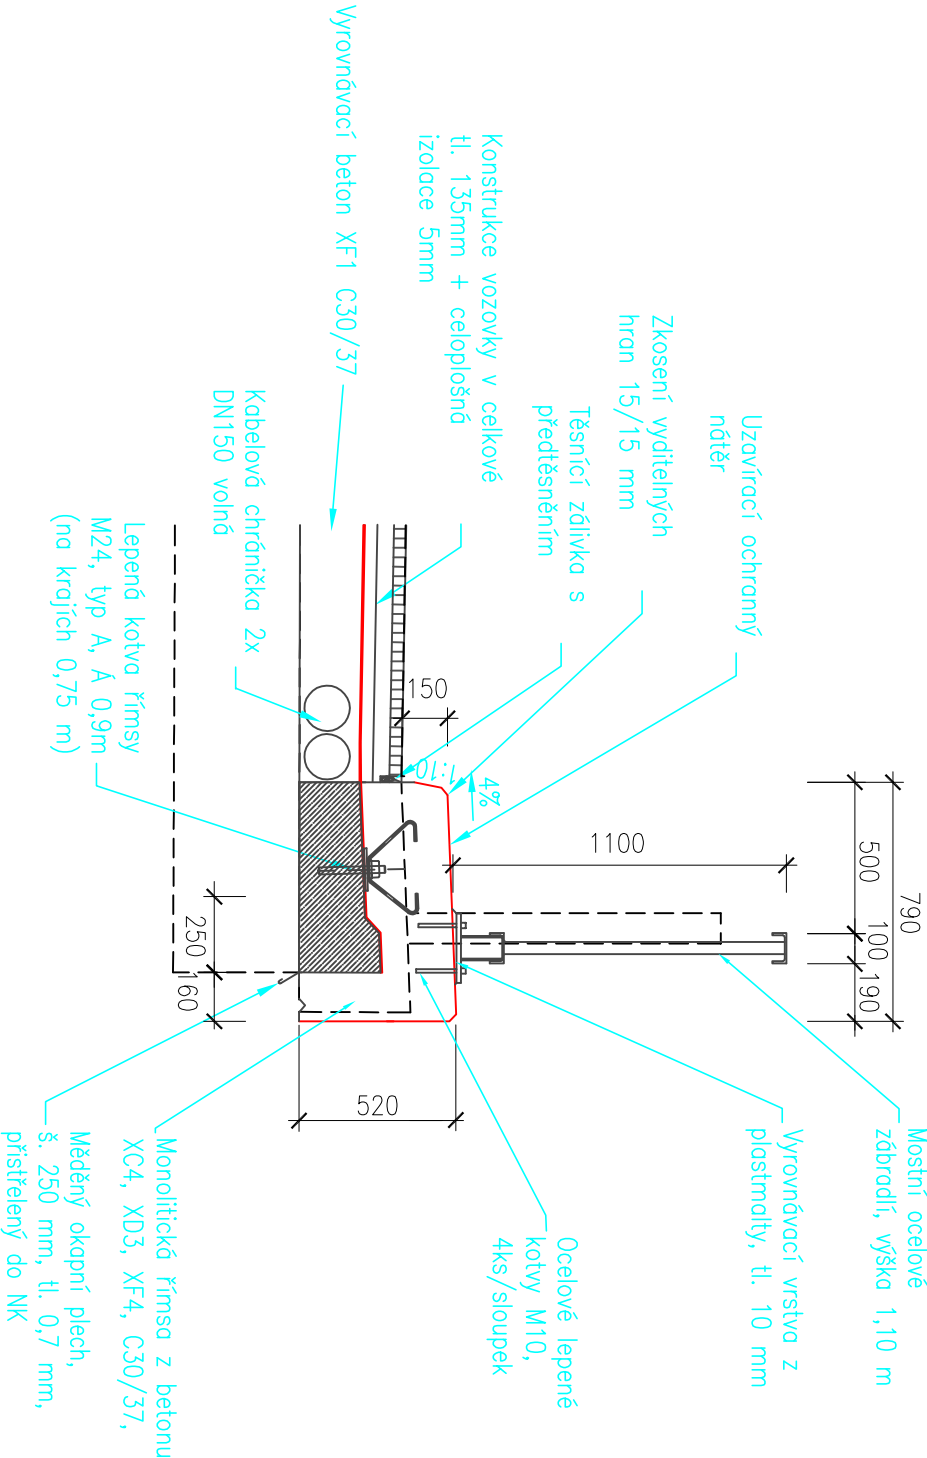

Generální projektant	DOSTING spol. s r.o., Košimova 19, 612 00 Brno		
Vedoucí projektant	Ing Krejčík		
Zodpovědný projektant	Ing Brym		
Vypracoval	Ing Brym		
Kontroloval	Ing Krejčík		
Stavební úřad	Městský úřad Kuřim		
Investor	Správa a údržba silnic Jihomoravského kraje, příspěvková organizace kraje		
Akce	III/38529 Chudčice, most ev.č. 38529-3		
Příloha	ŘÍMSY		
	Souprava		
	Číslo přílohy		
	05		

Soutěžníkový systém: JTSK, Výškový systém: B.p.v.