



PŮDORYS ZÁKLADŮ

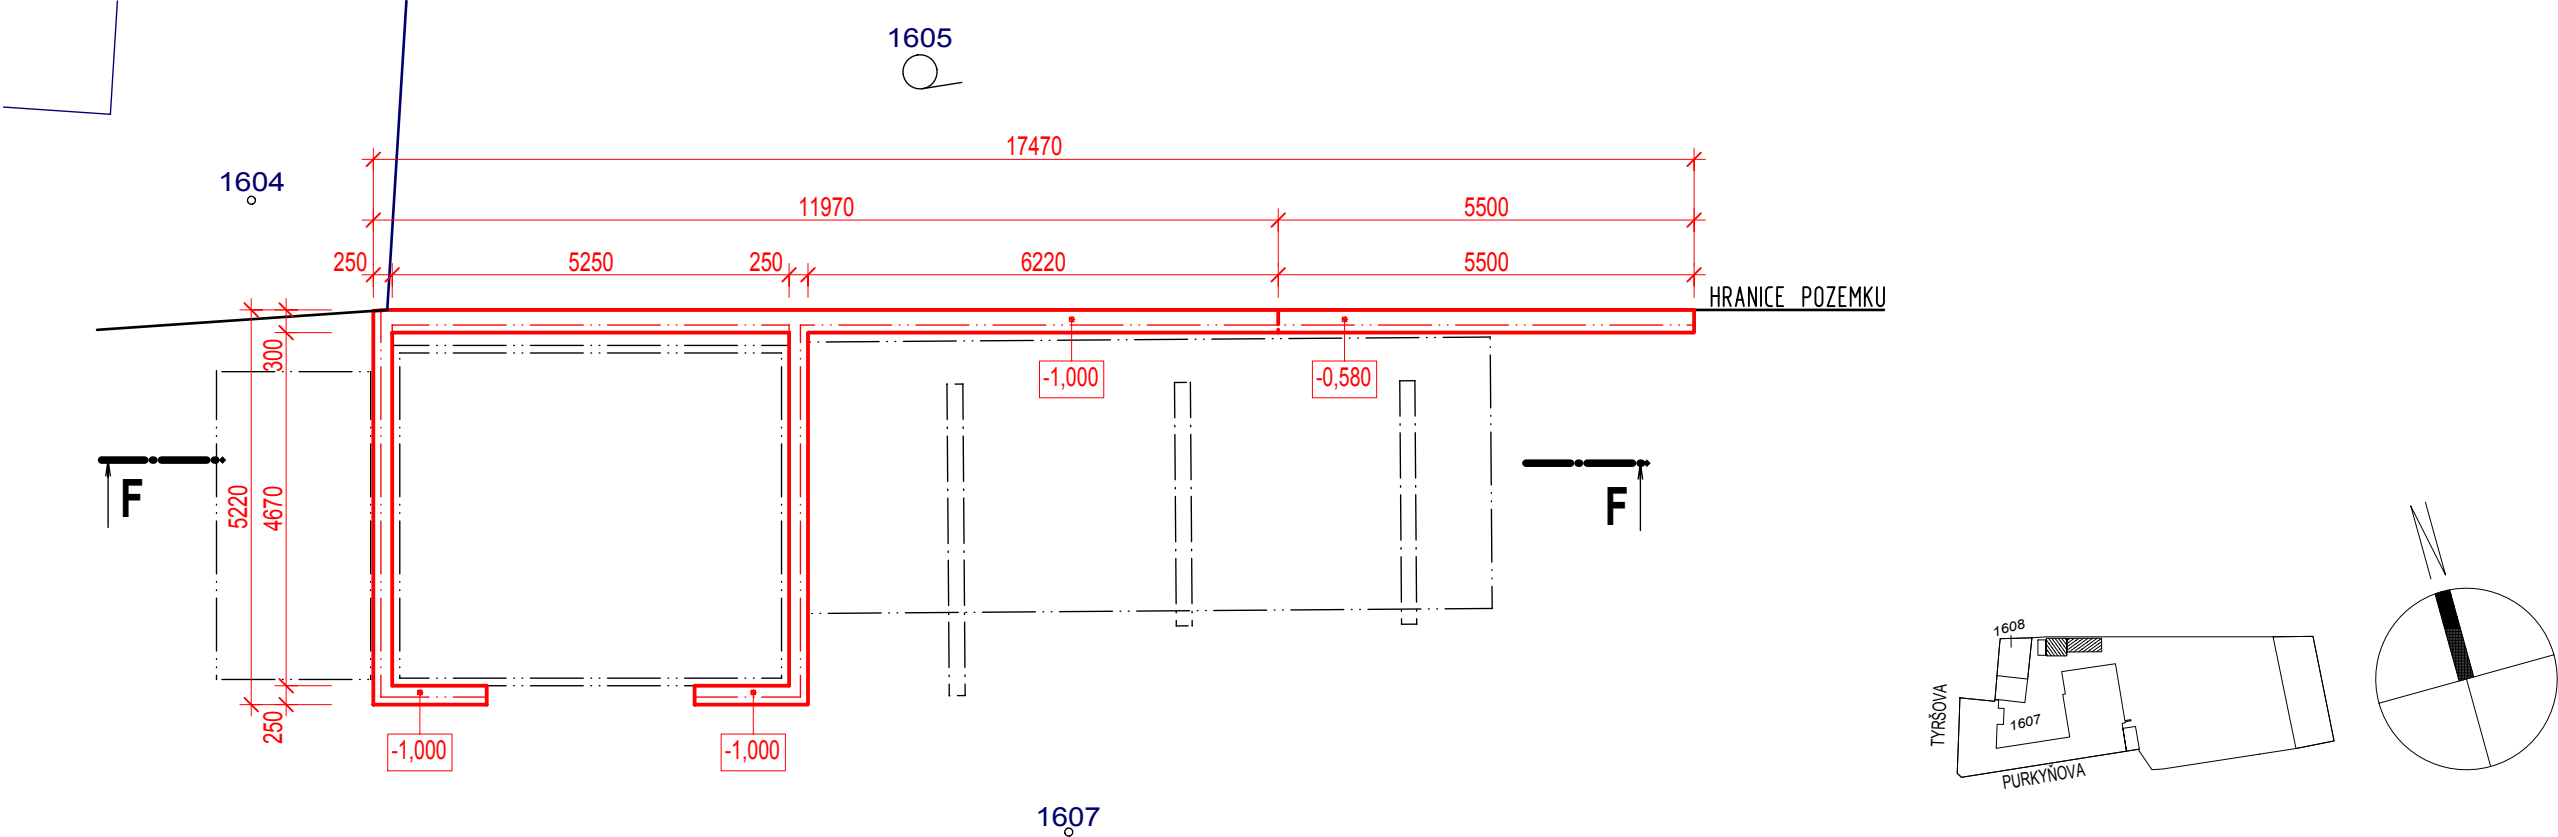

ŘEZ F - F

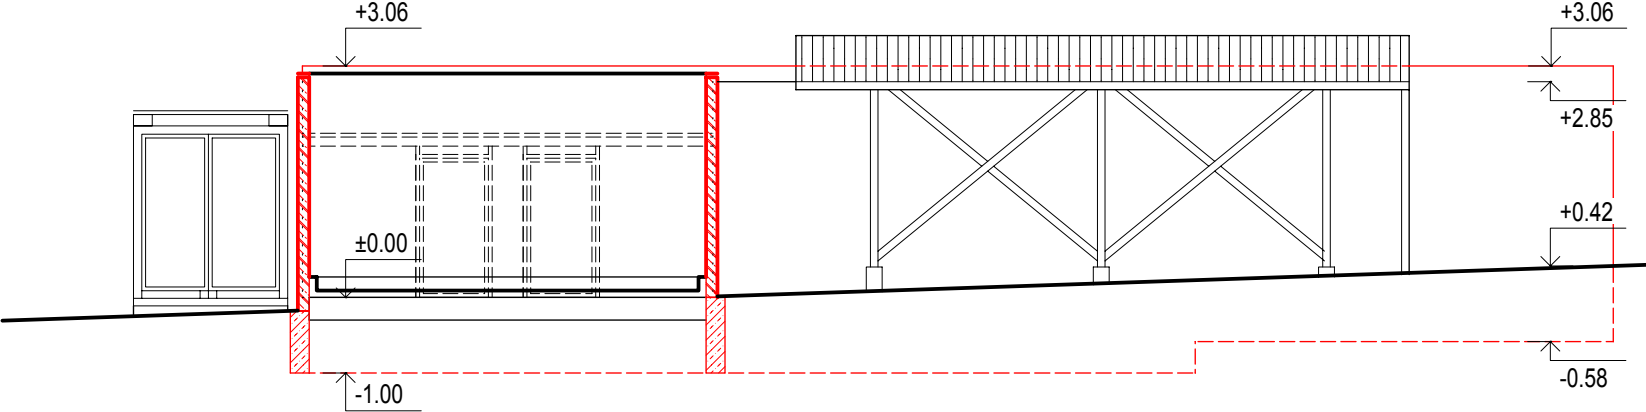

LEGENDA HMOT

- STĀVAJÍCÍ ZDIVO
- BETON PROSTÝ C16/20
- ZDIVO Z BETONOVÝCH TVÁRNIC VYZTUŽENÝCH VODOROVNOU A SVISLOU OCELOVOU VÝZTUŽÍ
- BOURANÉ KONSTRUKCE

HL. ING. PROJEKTU	ZODP. PROJEKTANT	VYPRACOVAL	KRESLIL	 STAVBY A PROJEKTY ZREBNÝ, s.r.o. U Mlýna 1075, 684 01 Slavkov u Brna IČO 28331877 provozovna a poštovní adresa: Hradební 38, Slavkov u Brna; telefon 775 744 703, info@stavbyaprojekty.cz	
ING. J. ZREBNÝ	ING. J. ZREBNÝ	ING. J. ZREBNÁ	ING. J. ZREBNÁ		
					
INVESTOR: SÚS JMK, PŘÍSPĚVKOVÁ ORGANIZACE KRAJE, ŽEROTÍNOVO NÁMĚSTÍ 449/3, 602 00 BRNO				FORMÁT	2 A4
MÍSTO STAVBY: kat. úz. Slavkov u Brna, parc.č. 1607				DATUM	07 / 2015
CESTMISTROVSTVÍ SÚS JMK, TYRŠOVA 619, SLAVKOV U BRNA SO 04 - SKLAD OLEJŮ, BENZINU, SORBENTU SO 05 - SKLAD DŘEVA A HUTNÍHO MATERIÁLU				STUPEŇ	DODATEČNÉ POVOLENÍ
				MĚŘÍTKO	1 : 100
				ČÍSLO ZAKÁZKY	07 15 P
SO 04, SO 05 - DODATEČNÉ POVOLENÍ STAVBY PŮDORYS ZÁKLADŮ, REZ F -F				ČÍSLO ARCHIVNÍ	
				ČÍSLO PŘÍLOHY	ČÍSLO PARE
				D.01	