


SO 07
PŮDORYS 1.NP

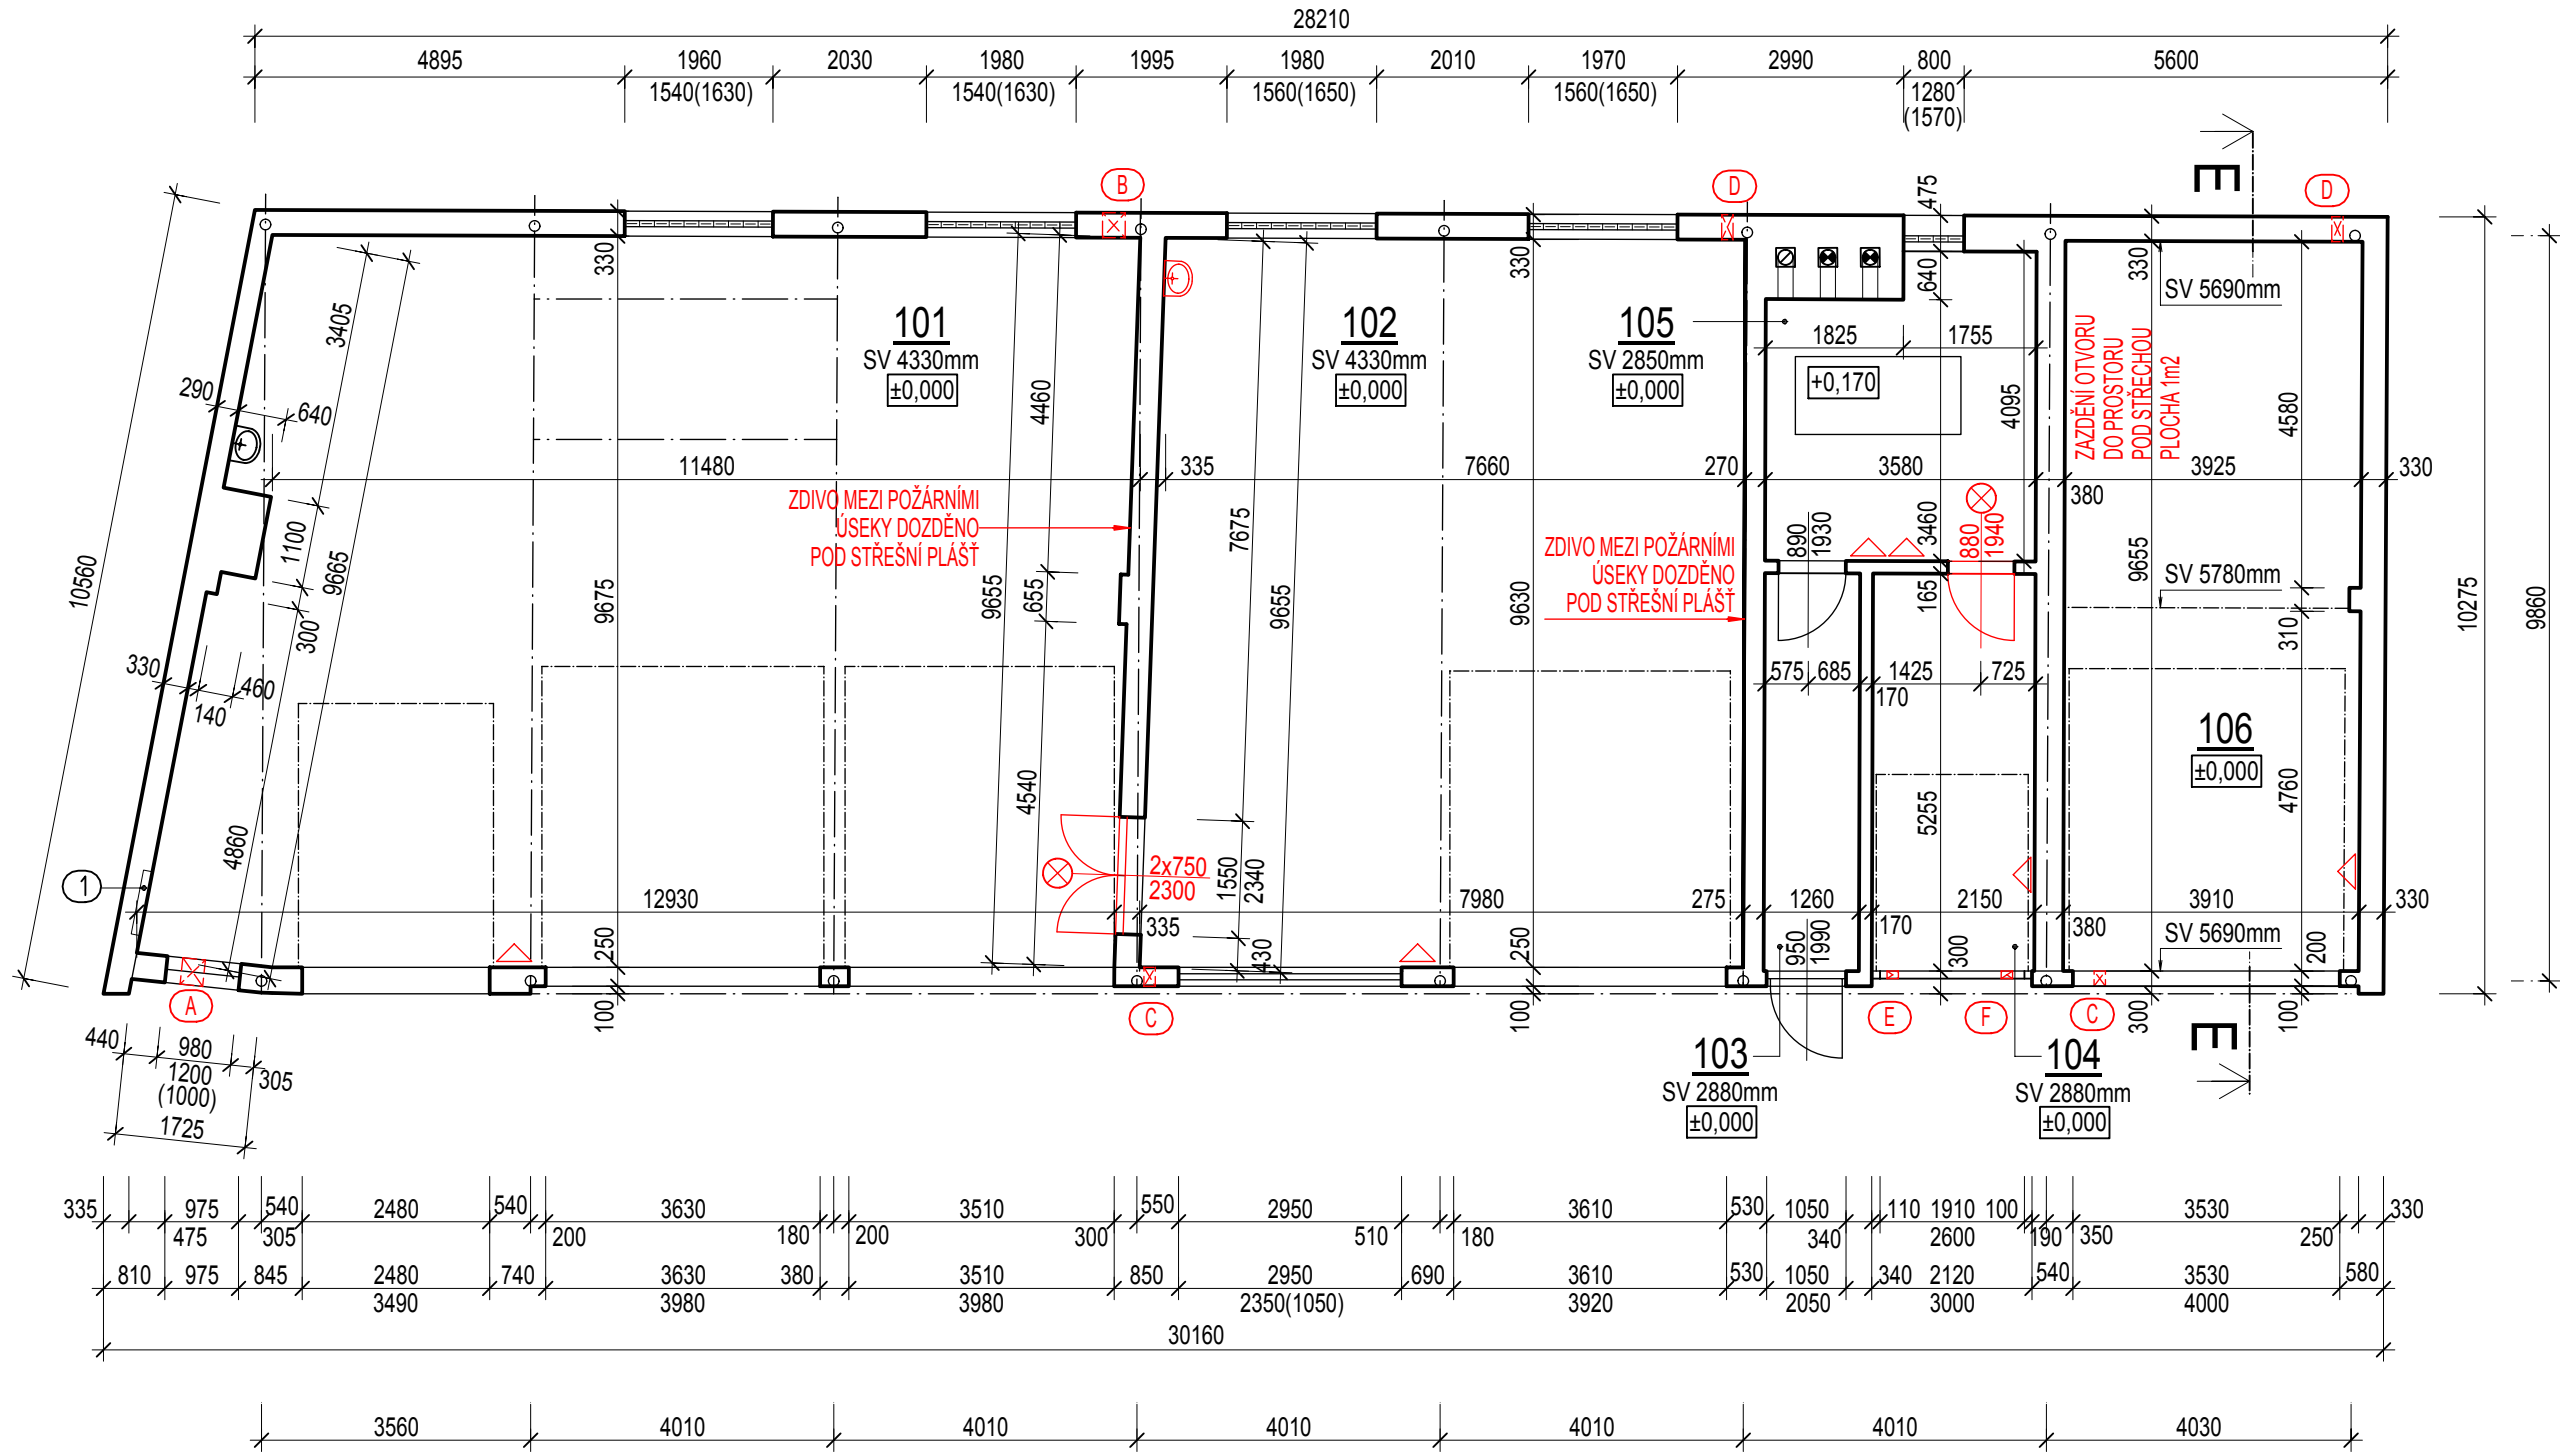

LEGENDA MÍSTNOSTÍ


STAVEBNÍ OBJEKT	OZN. MÍSTN.	OČEL MÍSTNOSTI	PLOCHA [m2]	OPRAVA			POZNÁMKA
				PODLAHY	STĚNY	PODHLÉD	
SO 07	101	GARÁŽ 1	117,22	BETONOVÁ MAZANINA			SKLADBA (S1), VIZ. REZ E-E
	102	AUTODÍLNA	75,42	BETONOVÁ MAZANINA			SKLADBA (S1), VIZ. REZ E-E
	103	CHODBA	6,63	BETONOVÁ MAZANINA			SKLADBA (S2), VIZ. REZ E-E
	104	GARÁŽ 2	11,30	BETONOVÁ MAZANINA			SKLADBA (S2), VIZ. REZ E-E
	105	KOTELNA	13,51	BETONOVÁ MAZANINA			SKLADBA (S2), VIZ. REZ E-E
	106	GARÁŽ 3	37,80	BETONOVÁ MAZANINA			SKLADBA (S3), VIZ. REZ E-E


LEGENDA HMOT

STÁVAJÍCÍ ZDIVO

LEGENDA ZNAČEK

- 1 SKŘÍŇ ELEKTRO
- POŽÁRNÍ UZÁVĚR EW C2 30 DP3
- VÝCHOD DO VOLNÉHO PROSTORU
- VÝMĚNA KOVÁNÍ (DLE ČSN EN 179, PANIK. KLIKA)
- PŘENOSNÝ HASIČ PŘÍSTROJ
- U PODLAHY NEUZAVIRATELNÉ VĚTRACÍ OTVORY
- O VOLNÉ PLOŠE 0,0675 m2
- (SPODNÍ HRANA 0,3 m NAD PODLAHOU)
- U STROPU NEUZAVIRATELNÉ VĚTRACÍ OTVORY
- O VOLNÉ PLOŠE 0,0675 m2
- U PODLAHY NEUZAVIRATELNÉ VĚTRACÍ OTVORY
- O VOLNÉ PLOŠE 0,0225 m2
- (SPODNÍ HRANA 0,3 m NAD PODLAHOU)
- U STROPU NEUZAVIRATELNÉ VĚTRACÍ OTVORY
- O VOLNÉ PLOŠE 0,0225 m2
- U PODLAHY NEUZAVIRATELNÉ VĚTRACÍ OTVORY
- O VOLNÉ PLOŠE 0,0125 m2
- U STROPU NEUZAVIRATELNÉ VĚTRACÍ OTVORY
- O VOLNÉ PLOŠE 0,0125 m2

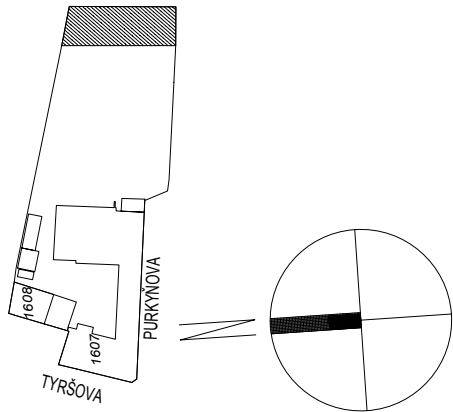

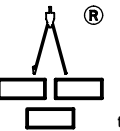HL. ING. PROJEKTU	ZODP. PROJEKTANT	VYPRACOVAL	KRESLIL	 STAVBY A PROJEKTY ZREBNÝ, s.r.o. U Mlýna 1075, 684 01 Slavkov u Brna IČO 28331877 provozovna a poštovní adresa: Hradební 38, Slavkov u Brna, telefon 775 144 703, info@stavbyaprojekty.cz	
ING. J. ZREBNÝ	ING. J. ZREBNÝ	ING. V. MACHAŇOVÁ	ING. V. MACHAŇOVÁ		
INVESTOR: SUS JMK, PRÍSPĚVKOVÁ ORGANIZACE KRAJE, ŽEROTÍNŮVO NÁMĚSTÍ 449/3, 602 00 BRNO				FORMÁT	2 A4
MÍSTO STAVBY: kat. úz. Slavkov u Brna, parc.č. 1607, 1608				DATUM	07 / 2015
CESTMISTROVSTVÍ SUS JMK, TYRŠOVA 619, SLAVKOV U BRNA ZMĚNA V UŽÍVÁNÍ STAVBY				STUPĚŇ	SP
SO 07 GARÁŽE A DÍLNÝ PŮDORYS 1. NP				MĚŘÍTKO	1 : 100
				ČÍSLO ZAKÁZKY	07 15 P
				ČÍSLO ARCHIVNÍ	
				ČÍSLO PŘÍLOHY	ČÍSLO PARE
				D.13	