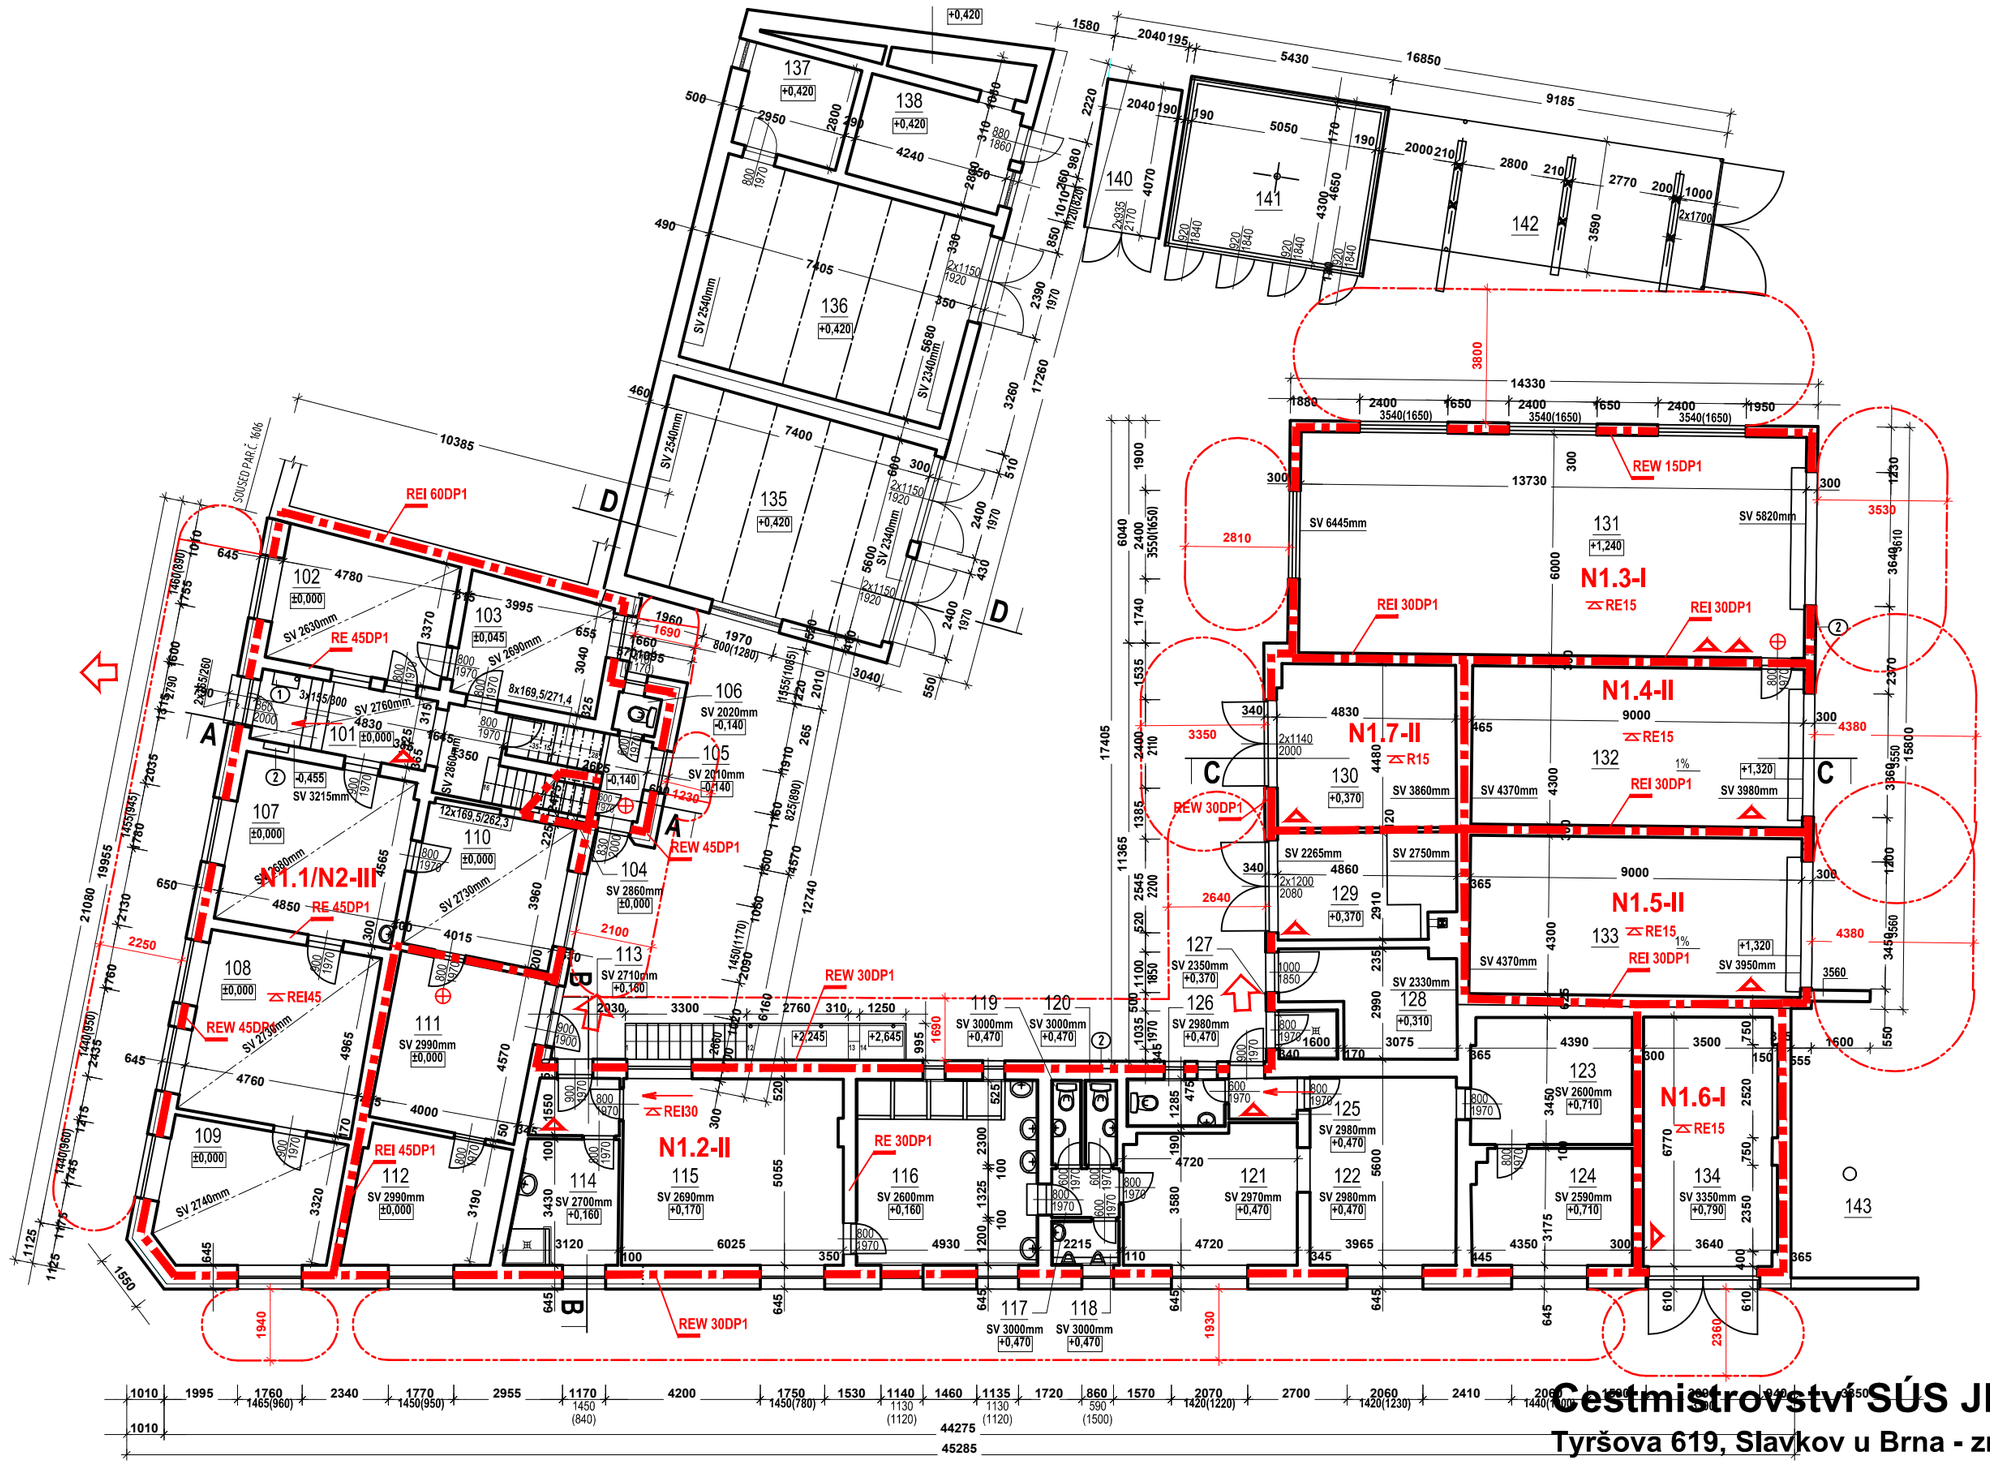

Cestmistrovství SÚS JMK

Tyršova 619, Slavkov u Brna - změna užívání

SO 01 PROVOZNÍ BUDOVA

POŽÁRNĚ BEZPEČNOSTNÍ ŘEŠENÍ

PŮDORYS 1.NP **03.**