


PODÉLNÝ ŘEZ MOSTEM
ev.č. 152-033
M 1:50

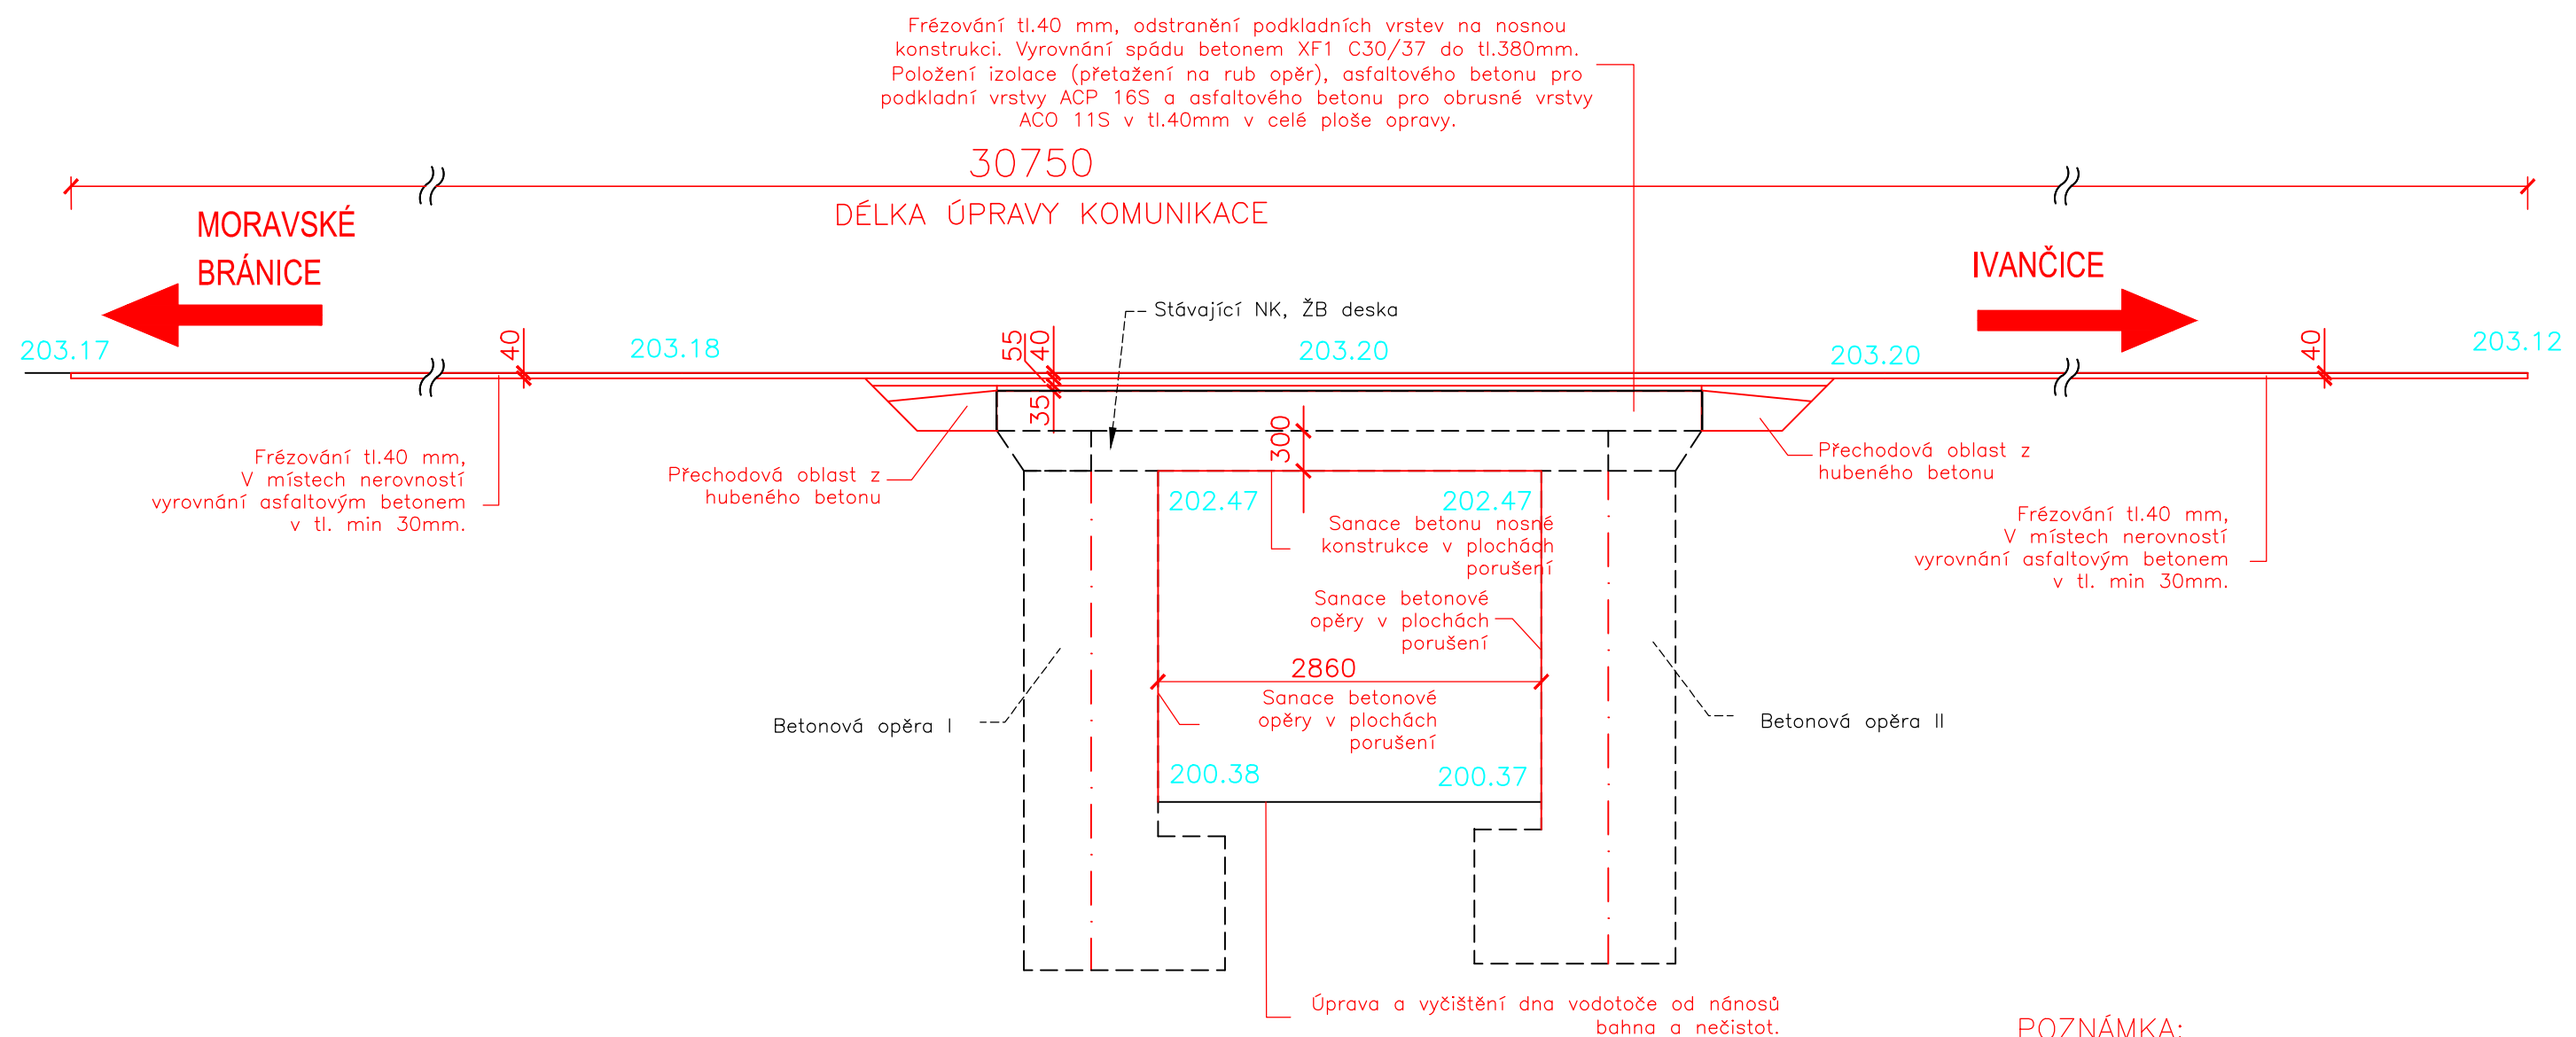

POZNÁMKA:
Není známá přesná tloušťka
opěr, proto jsou rubové hrany
kresleny jen odhadem

C

Souřadnicový systém: JTSK, Výškový systém: B.p.v.				
Generální projektant	DOSTING spol. s r.o., Košínova 19, 612 00 Brno		<div><div><div>dosting®</div><div><div></div></div></div><div>spol.s r.o.</div></div> <div>Košínova 19 BRNO 612 00 tel. 549522211</div>	
Vedoucí projektant	Ing.Krejčík			
Zodpovědný projektant	Ing.Brym			
Vypracoval	Ing.Brym			
Kontroloval	Ing.Krejčík			
Stavební úřad	Městský úřad Ivančice		Datum	11/2012
Investor	Správa a údržba silnic Jihomoravského kraje, příspěvková organizace kraje		Formát	3 A4
Akce	II/152 Ivančice, most ev.č. 152-033		Měřítko	1:50
			Stupeň	DSP
			Čís.zakázky	15432
			Arch.číslo	
Příloha	PODÉLNÝ ŘEZ MOSTEM		Souprava	Číslo přílohy
				03