



Bod	X	Y	Poznámka
1	614401,6238	1169906,5830	Pravá římsa
2	614401,1688	1169906,0688	Pravá římsa
3	614398,1861	1169909,9628	Pravá římsa
4	614398,7330	1169910,3714	Pravá římsa
5	614396,2722	1169914,3893	Pravá římsa
6	614395,6814	1169914,0675	Pravá římsa
7	614393,1700	1169902,4500	Levá římsa
8	614392,5813	1169902,1293	Levá římsa
9	614388,6168	1169910,1953	Levá římsa
10	614388,0333	1169909,8658	Levá římsa
11	614387,4585	1169920,8227	KÚ opravy
12	614405,3619	1169896,0820	ZÚ opravy
13	614390,2446	1169922,269	Pravá strana
14	614384,4546	1169919,399	Levá strana
15	614407,6300	1169898,3100	Pravá strana
16	614402,9400	1169893,9000	Levá strana
17	614397,0836	1169911,6501	
18	614399,8392	1169907,6448	
19	614392,3877	1169903,8016	
20	614389,9211	1169907,9782	

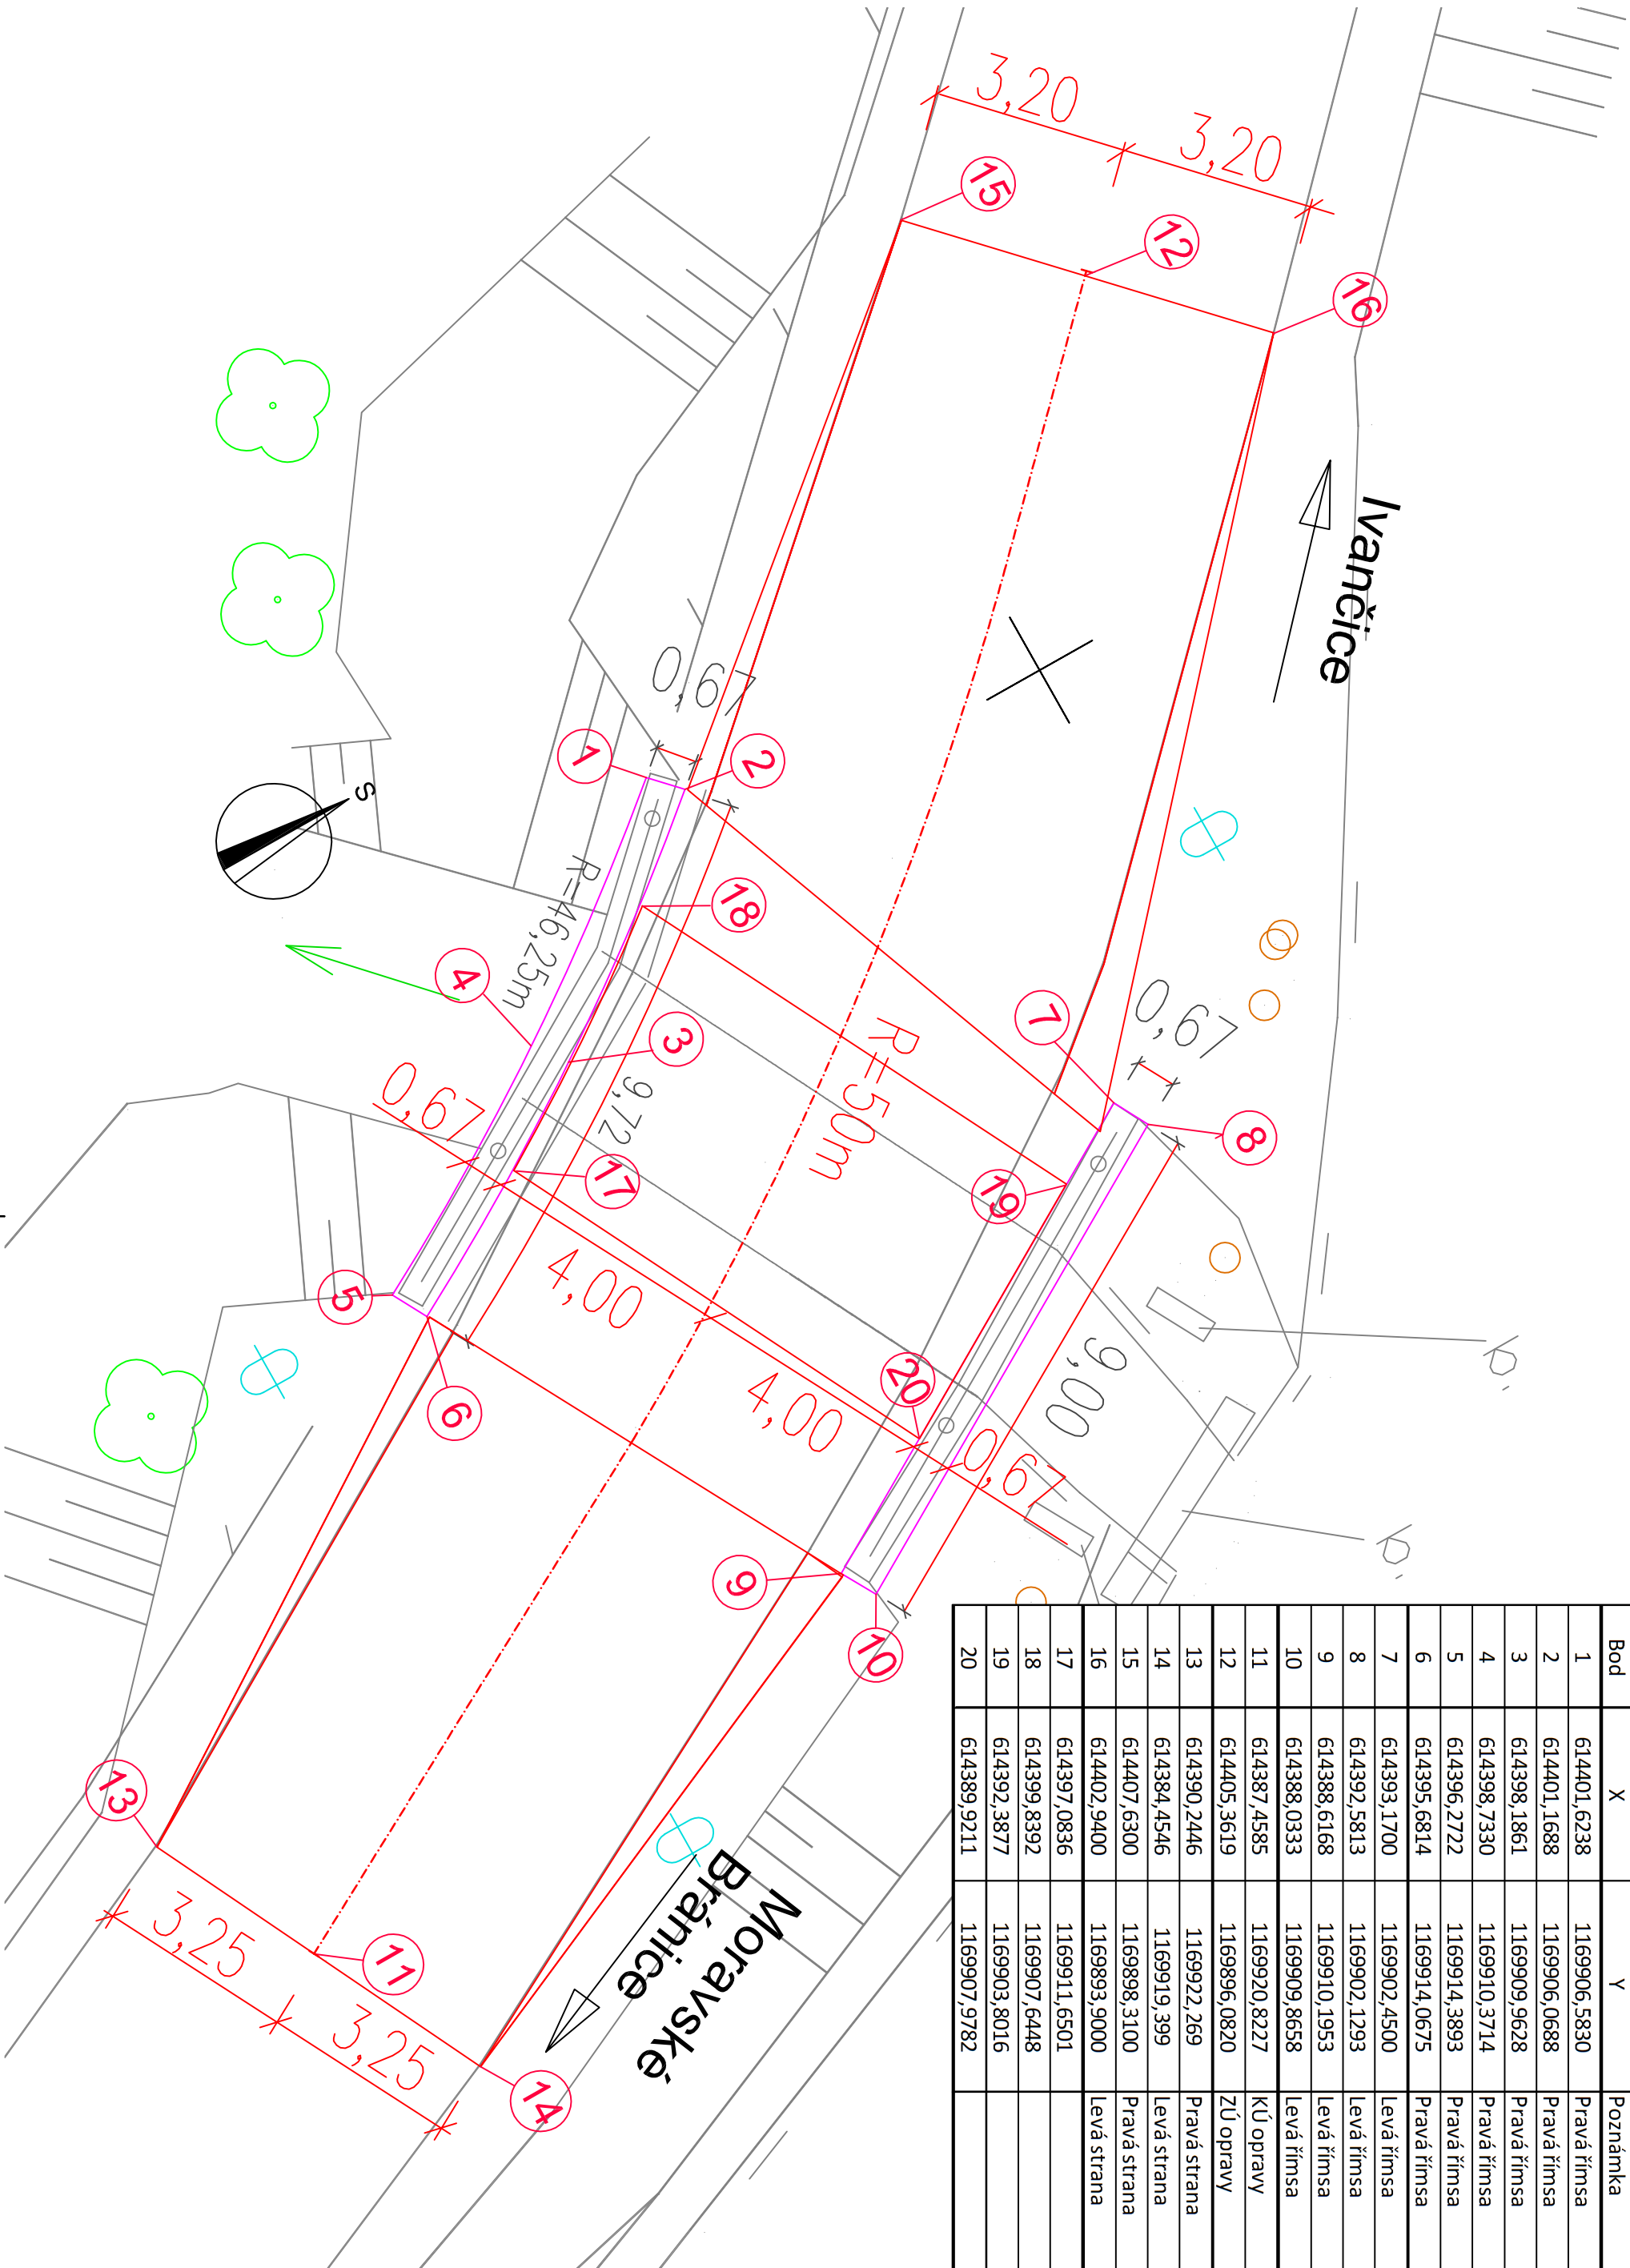

C

Soutřadnicový systém: JTSK, Výškový systém: B.p.v.

Generální projektant		DOSTING spol. s r.o., Košimova 19, 612 00 Brno	
Vedoucí projektant		Ing.Krejčík	
Zodpovědný projektant		Ing.Brym	
Vypracoval		Ing.Brym	
Kontroloval		Ing.Krejčík	
Stavební úřad		Městský úřad Ivančice	
Investor		Správa a údržba silnic Jihomoravského kraje, příspěvková organizace kraje	
Akce	II/152 Ivančice, most ev.č. 152-033		
Přiloha		07	

		Košimova 19 BRNO 612 00 tel: 549522211	
DOSTING spol.s r.o.			