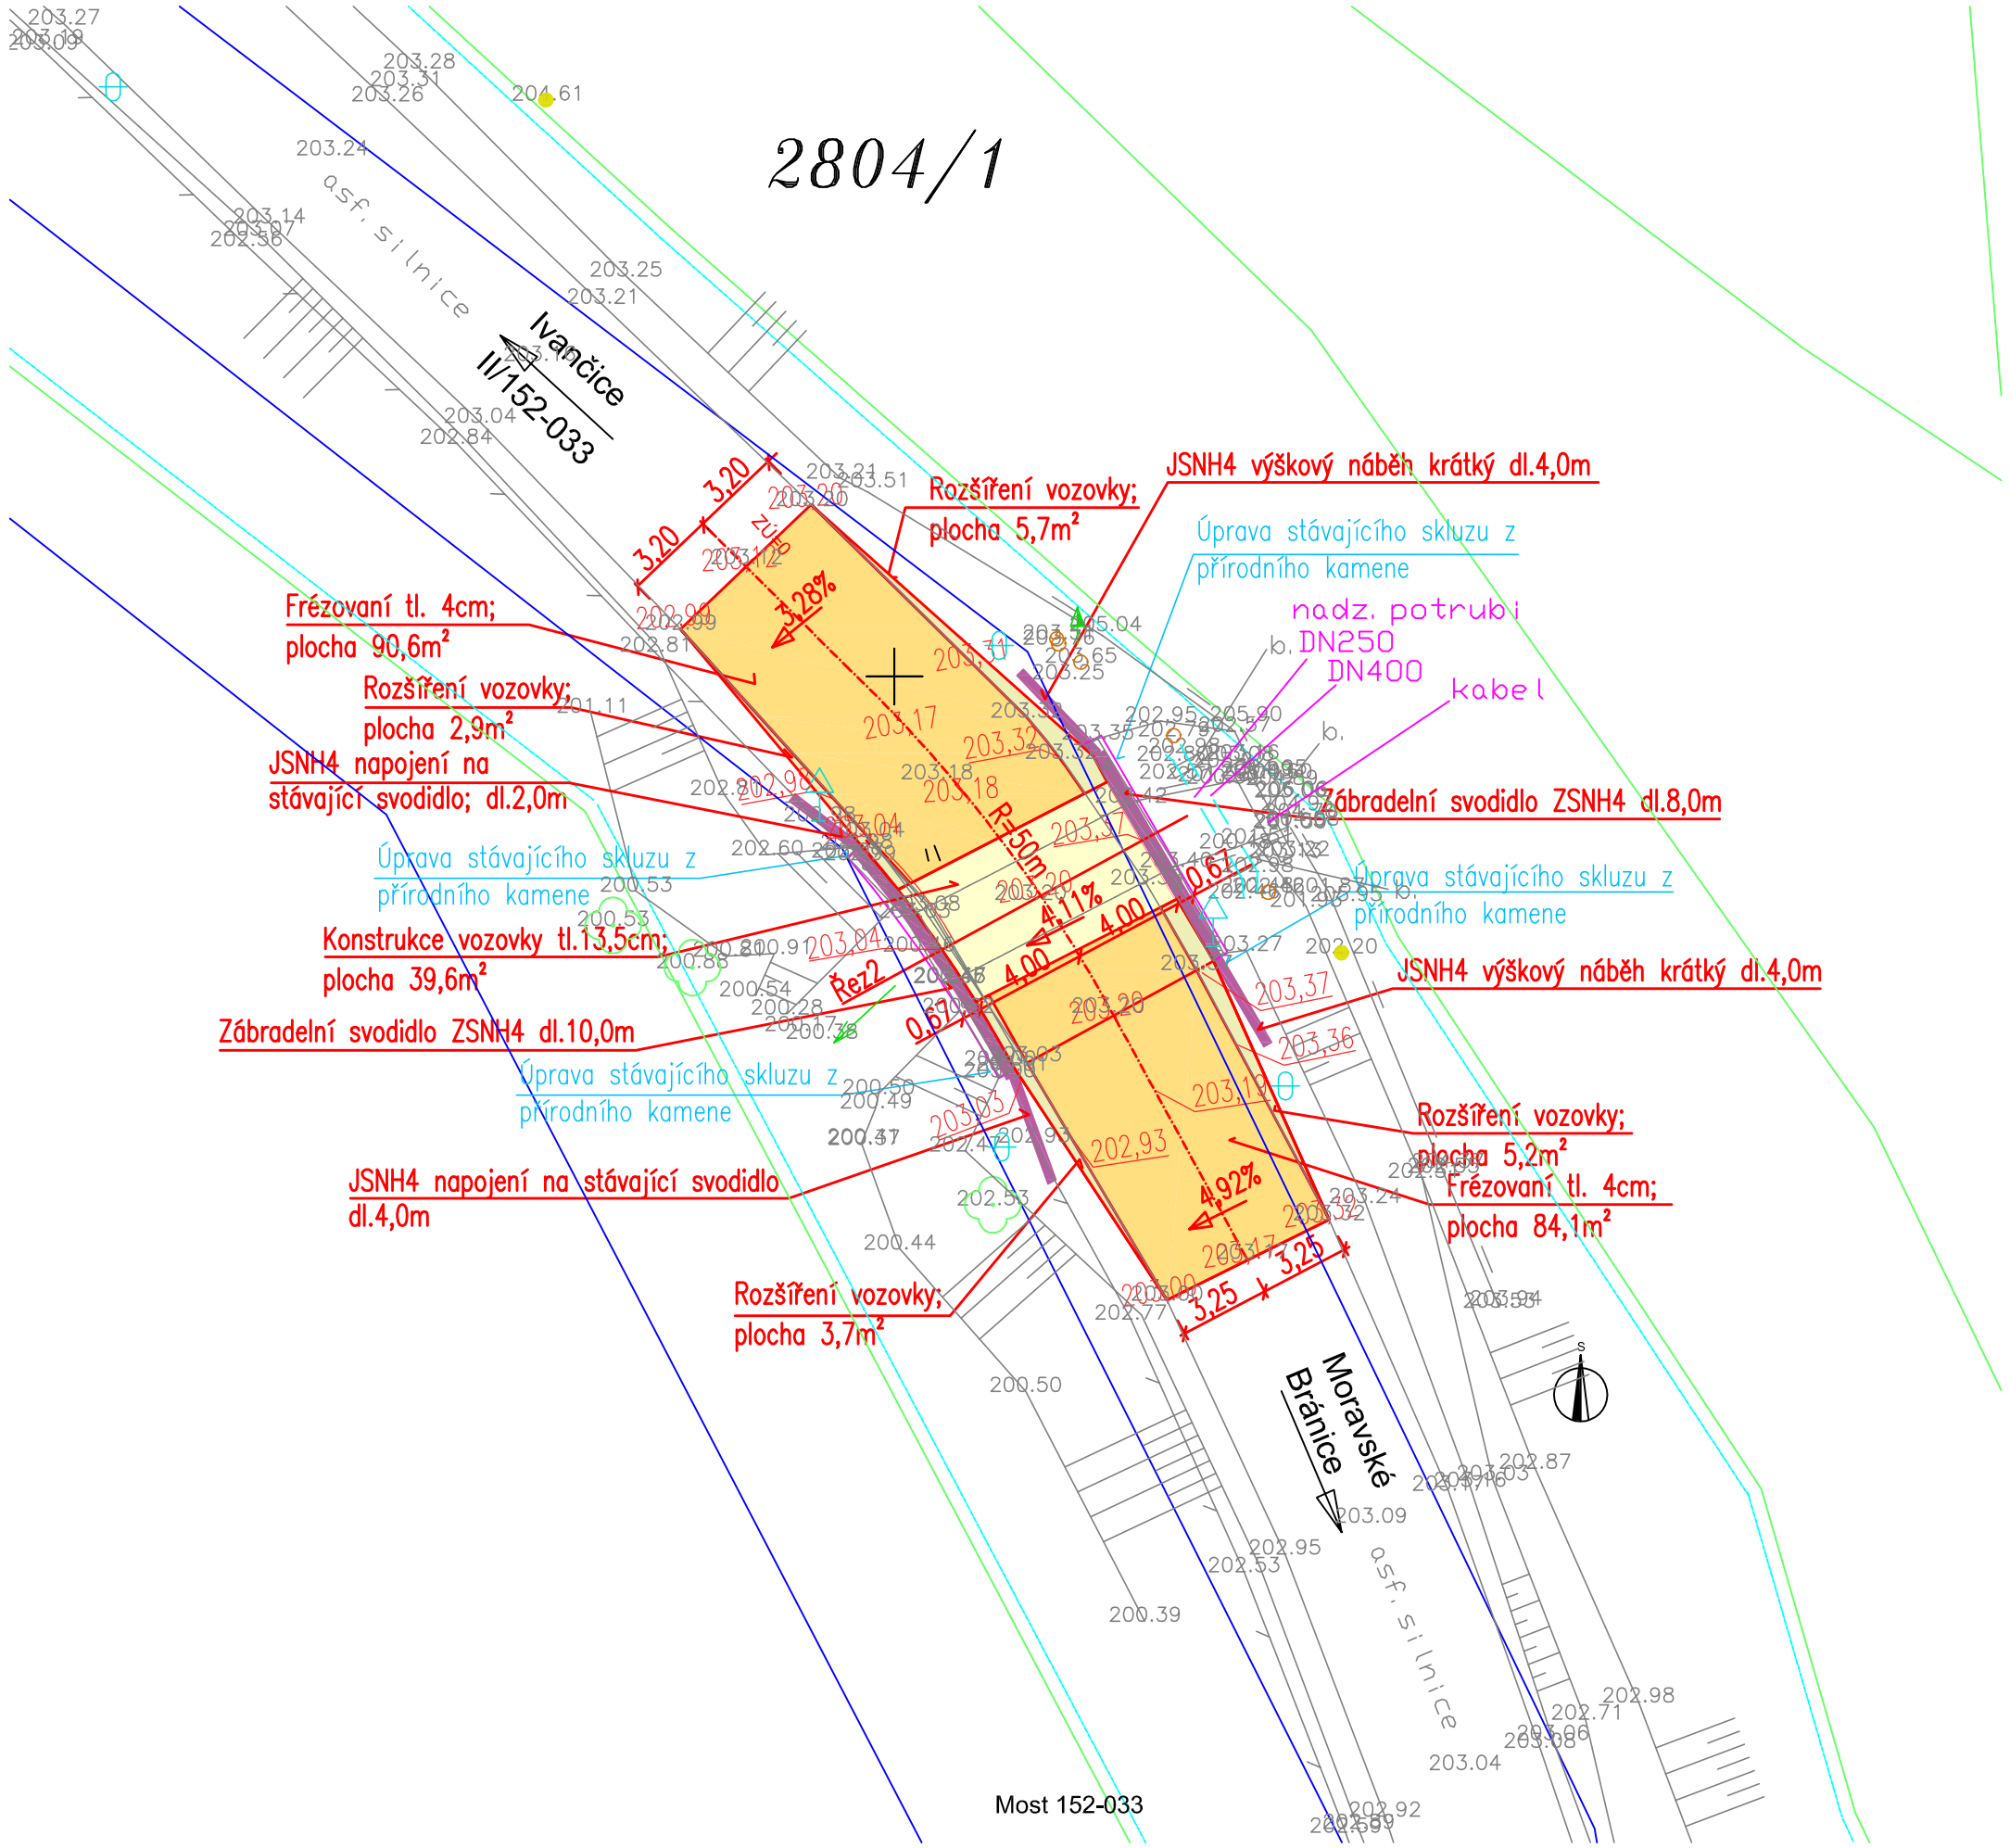

C

Souřadnicový systém: JTSK, Výškový systém: B.p.v.

Generální projektant	DOSTING spol. s r.o., Košinova 19, 612 00 Brno		dosting® spol.s r.o. Košinova 19 BRNO 612 00 tel. 549522211	
Vedoucí projektant	Ing.Krejčík			
Zodpovědný projektant	Ing.Brym			
Vypracoval	Ing.Brym			
Kontroloval	Ing.Krejčík			
Stavební úřad	Městský úřad Ivančice		Datum	11/2012
Investor	Správa a údržba silnic Jihomoravského kraje, příspěvková organizace kraje		Formát	3 A4
			Měřítko	1:250
Akce			Stupeň	DSP
II/152 Ivančice, most ev.č. 152-033			Čís.zakázky	15432
			Arch.číslo	
Příloha			Souprava	Číslo přílohy
PŮDORYS				02