



PODÉLNÝ ŘEZ MOSTEM
ev.č. 152-034
M 1:50

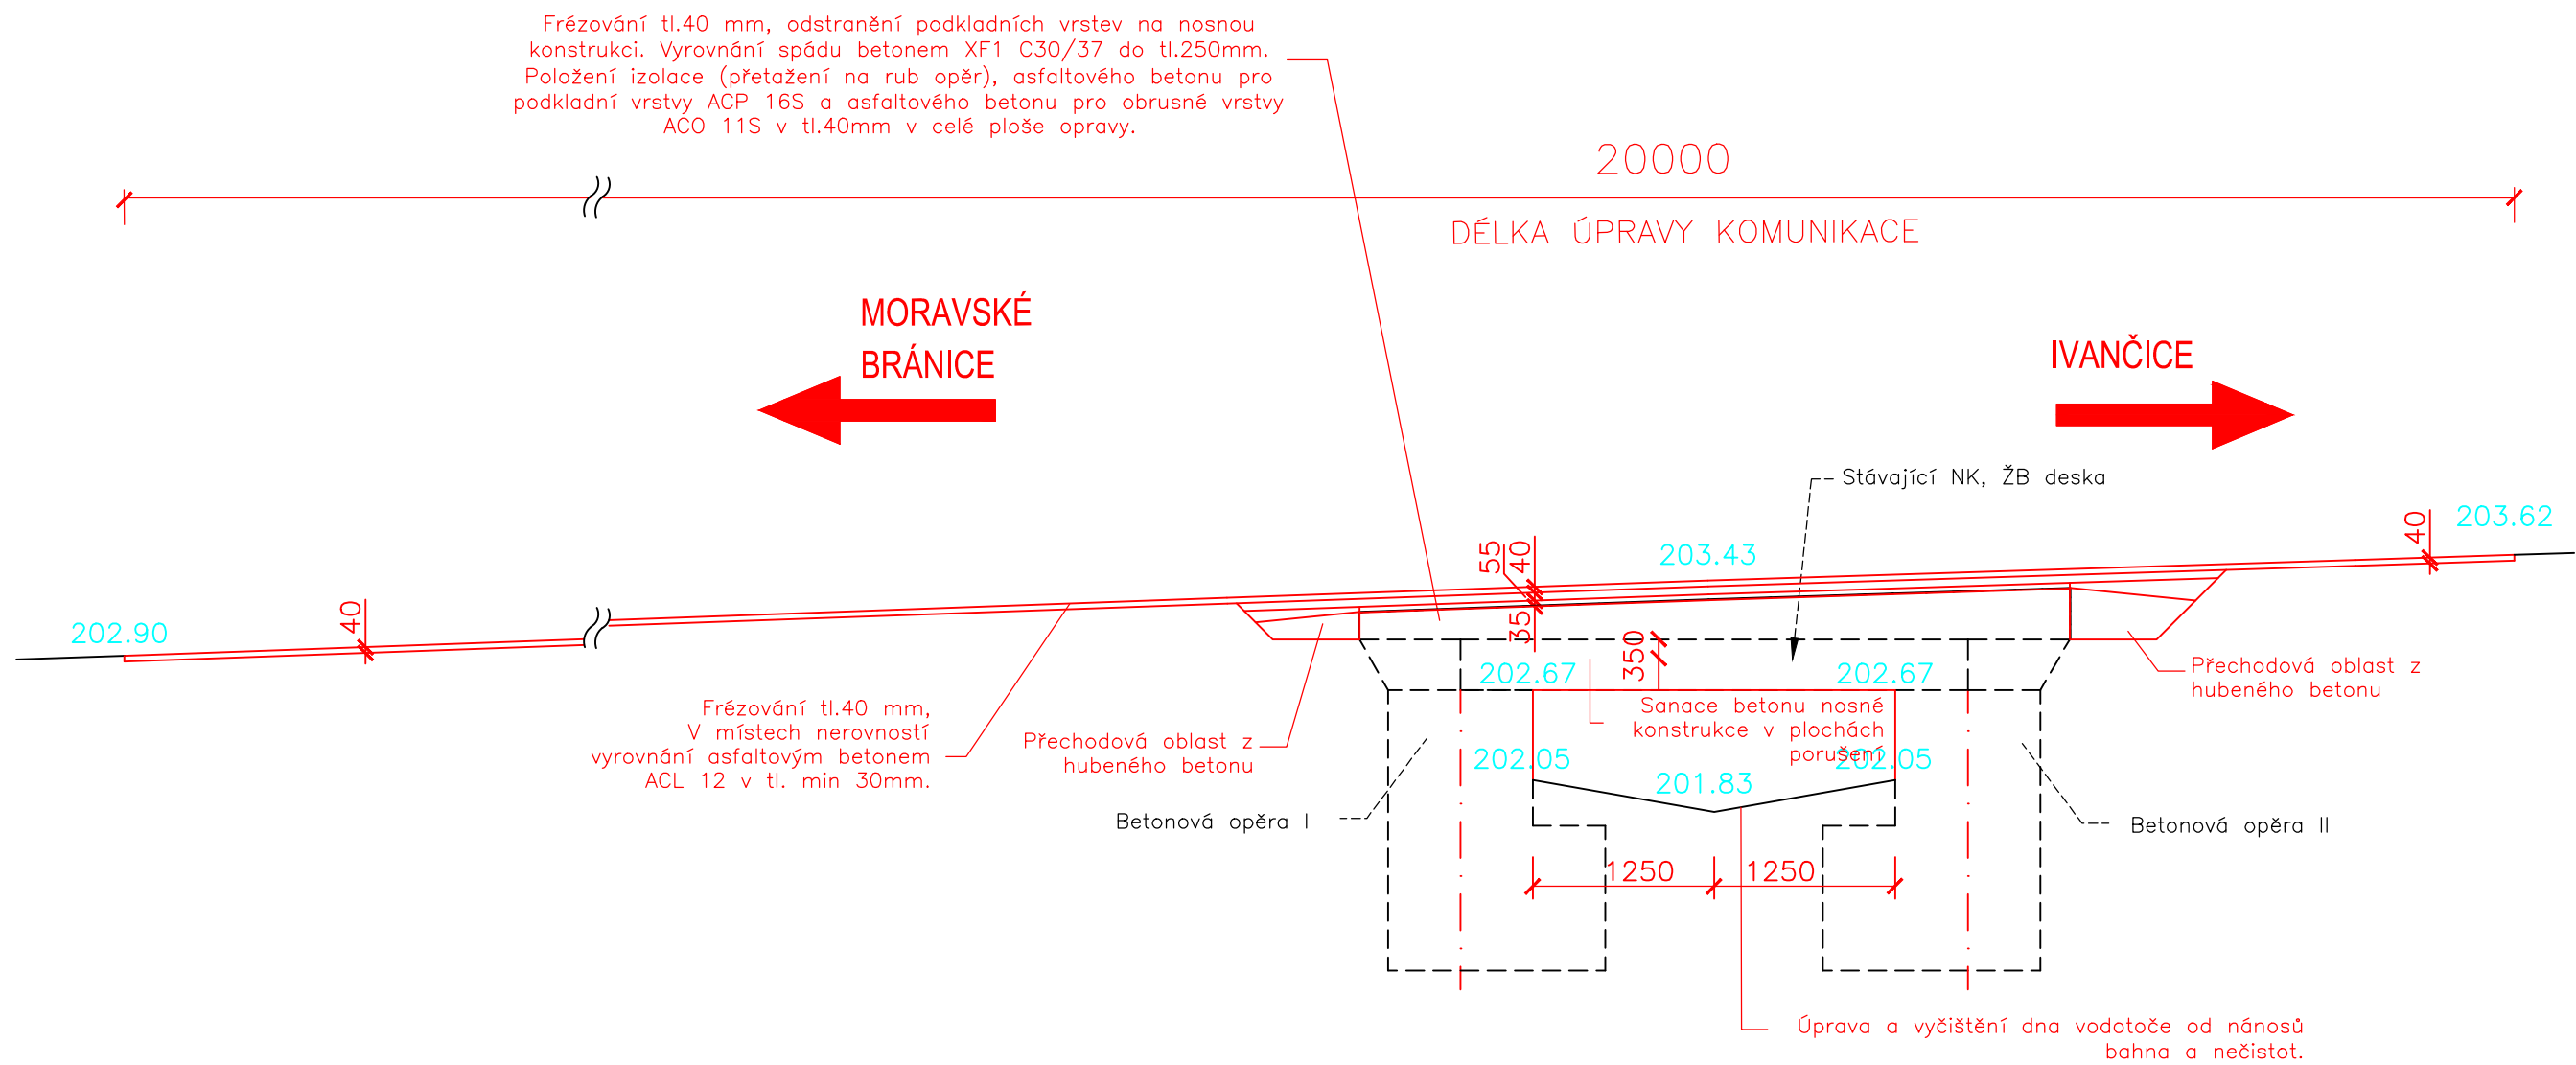

POZNÁMKA:
Není známá přesná tloušťka opěr, proto jsou rubové hrany kresleny jen odhadem

C

Souřadnicový systém: JTSK, Výškový systém: B.p.v.			
Generální projektant	DOSTING spol. s r.o., Košínova 19, 612 00 Brno		
Vedoucí projektant	Ing.Krejčík	 <div>Košínova 19 BRNO 612 00 tel. 549522211</div>	
Zodpovědný projektant	Ing.Brym		
Vypracoval	Ing.Brym		
Kontroloval	Ing.Krejčík		
Stavební úřad	Městský úřad Ivančice	Datum	11/2012
Investor	Správa a údržba silnic Jihomoravského kraje, příspěvková organizace kraje	Formát	3 A4
Akce II/152 Ivančice, most ev.č. 152-034		Měřítko	1:50
		Stupeň	DSP
		Čís.zakázky	15432
		Arch.číslo	
Příloha PODÉLNÝ ŘEZ MOSTEM		Souprava	Číslo přílohy 03